



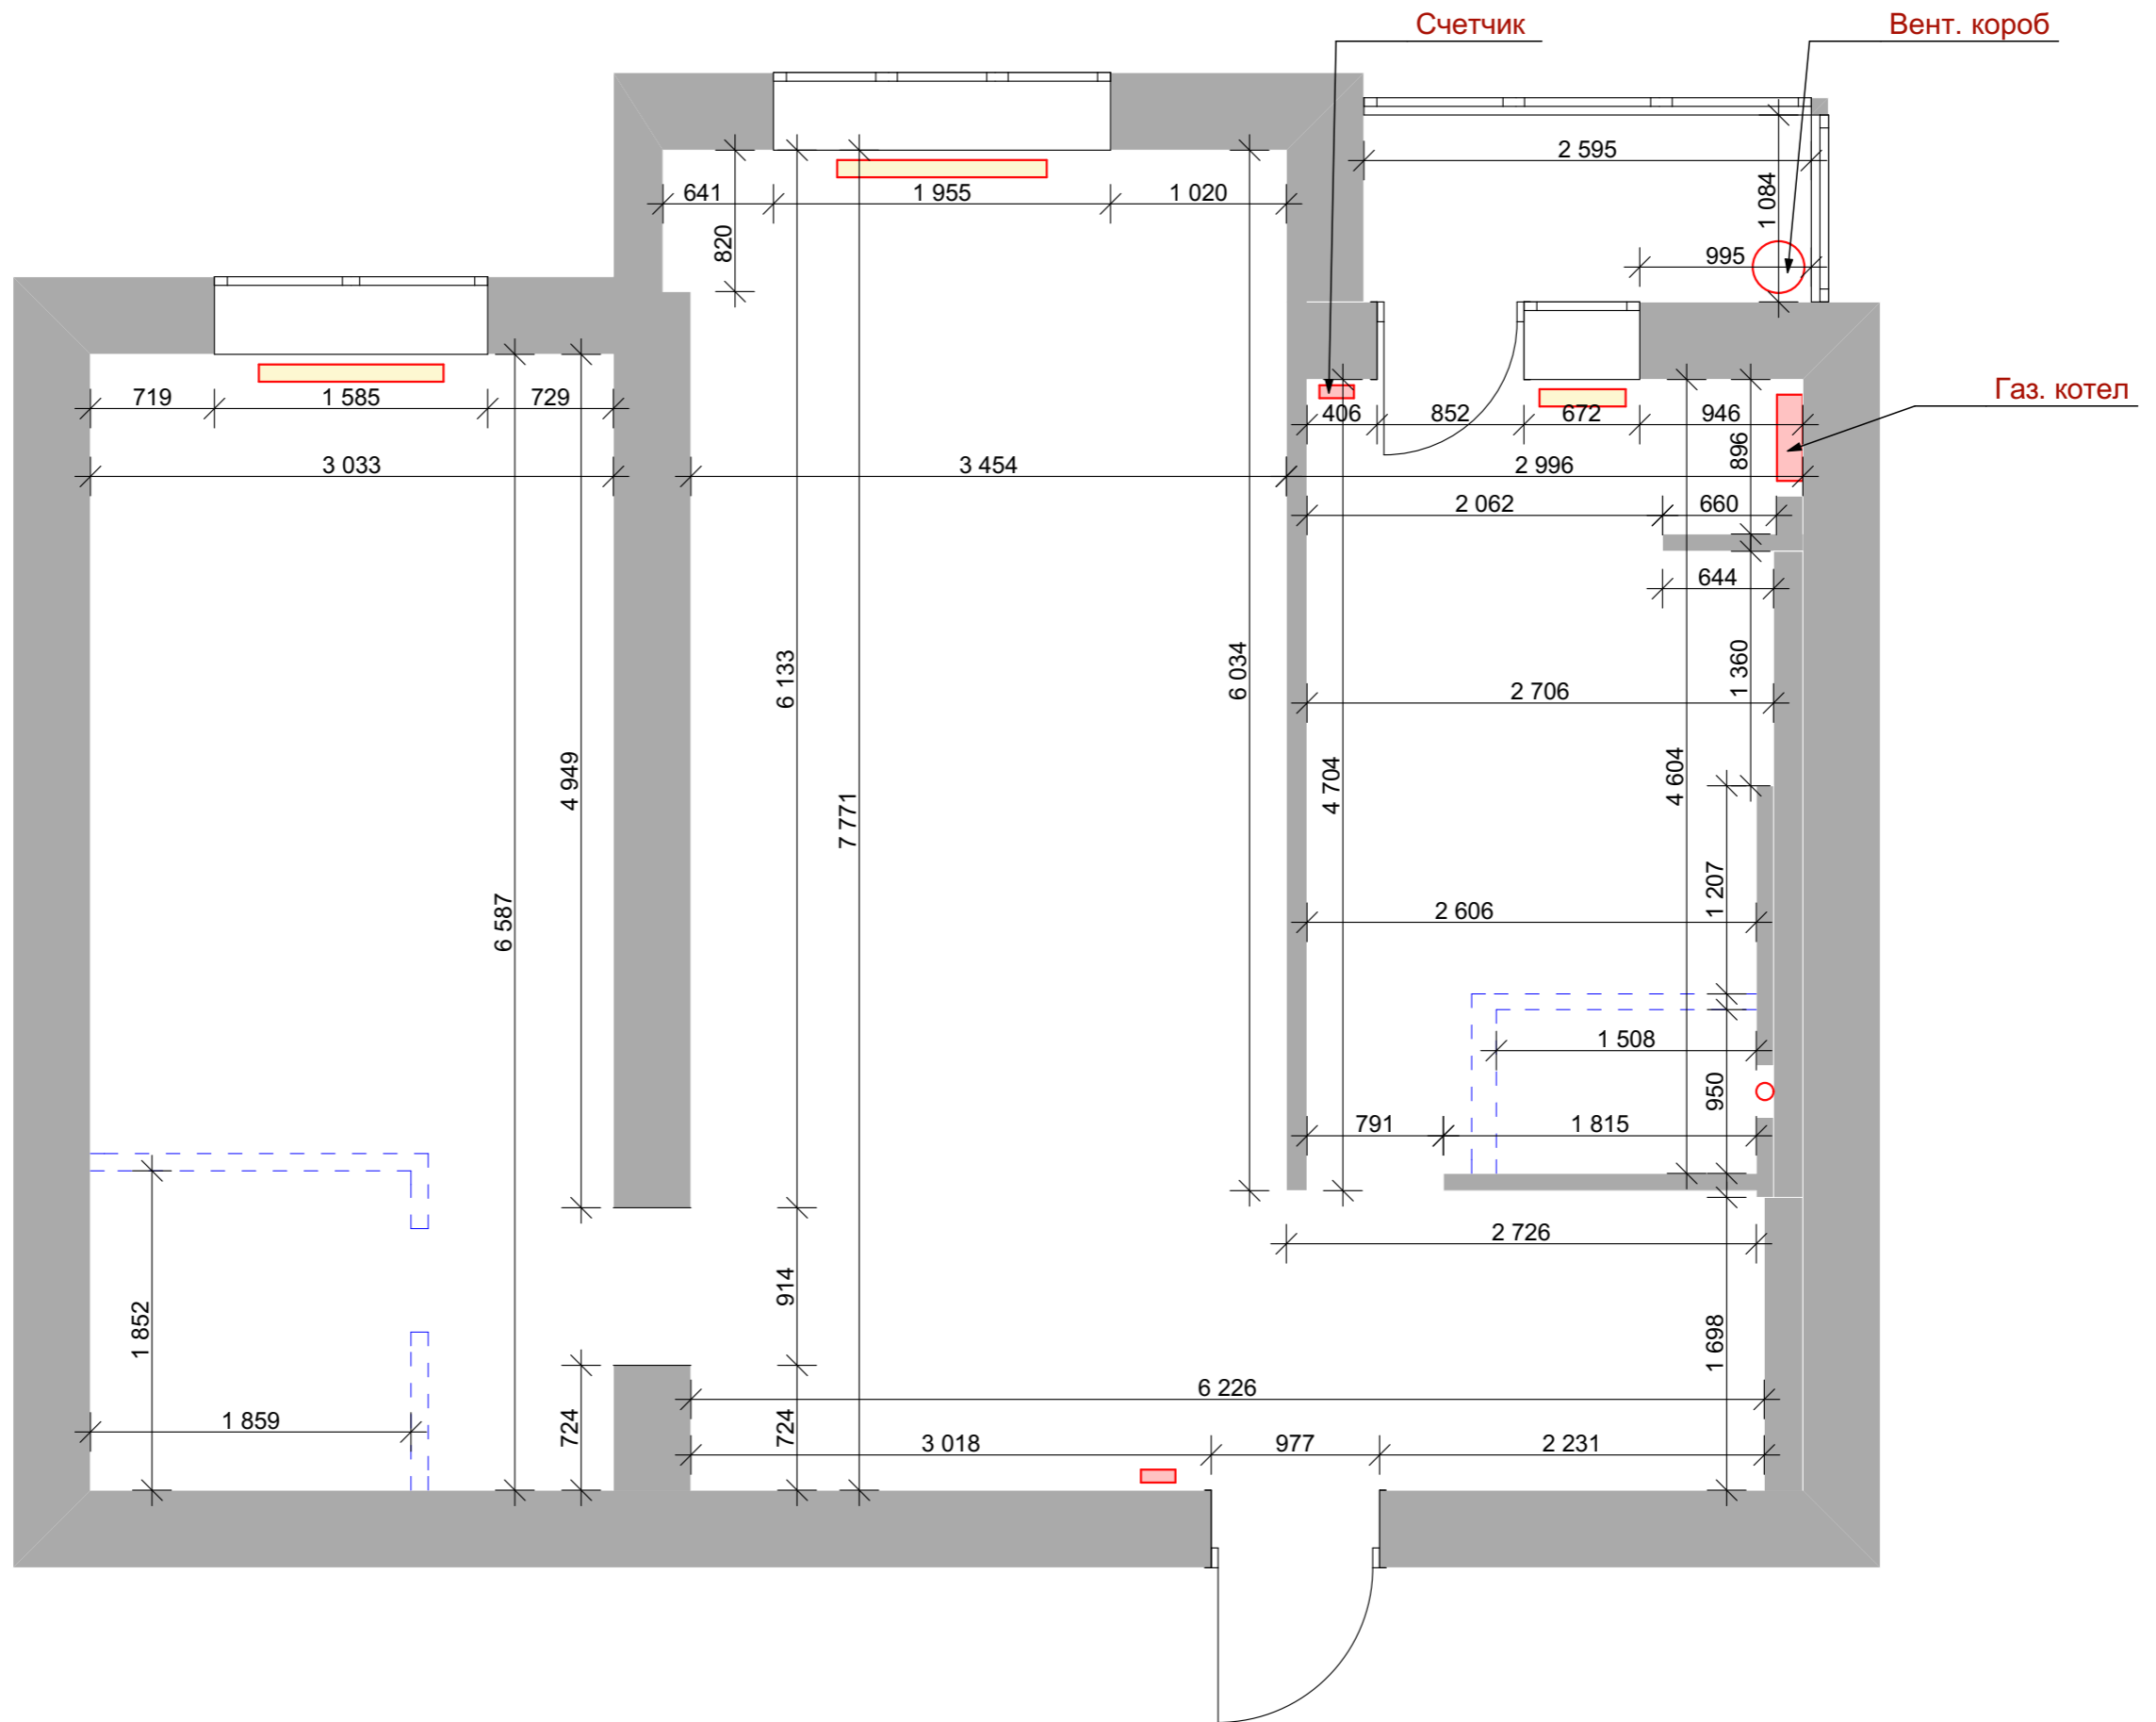


Обмерный план



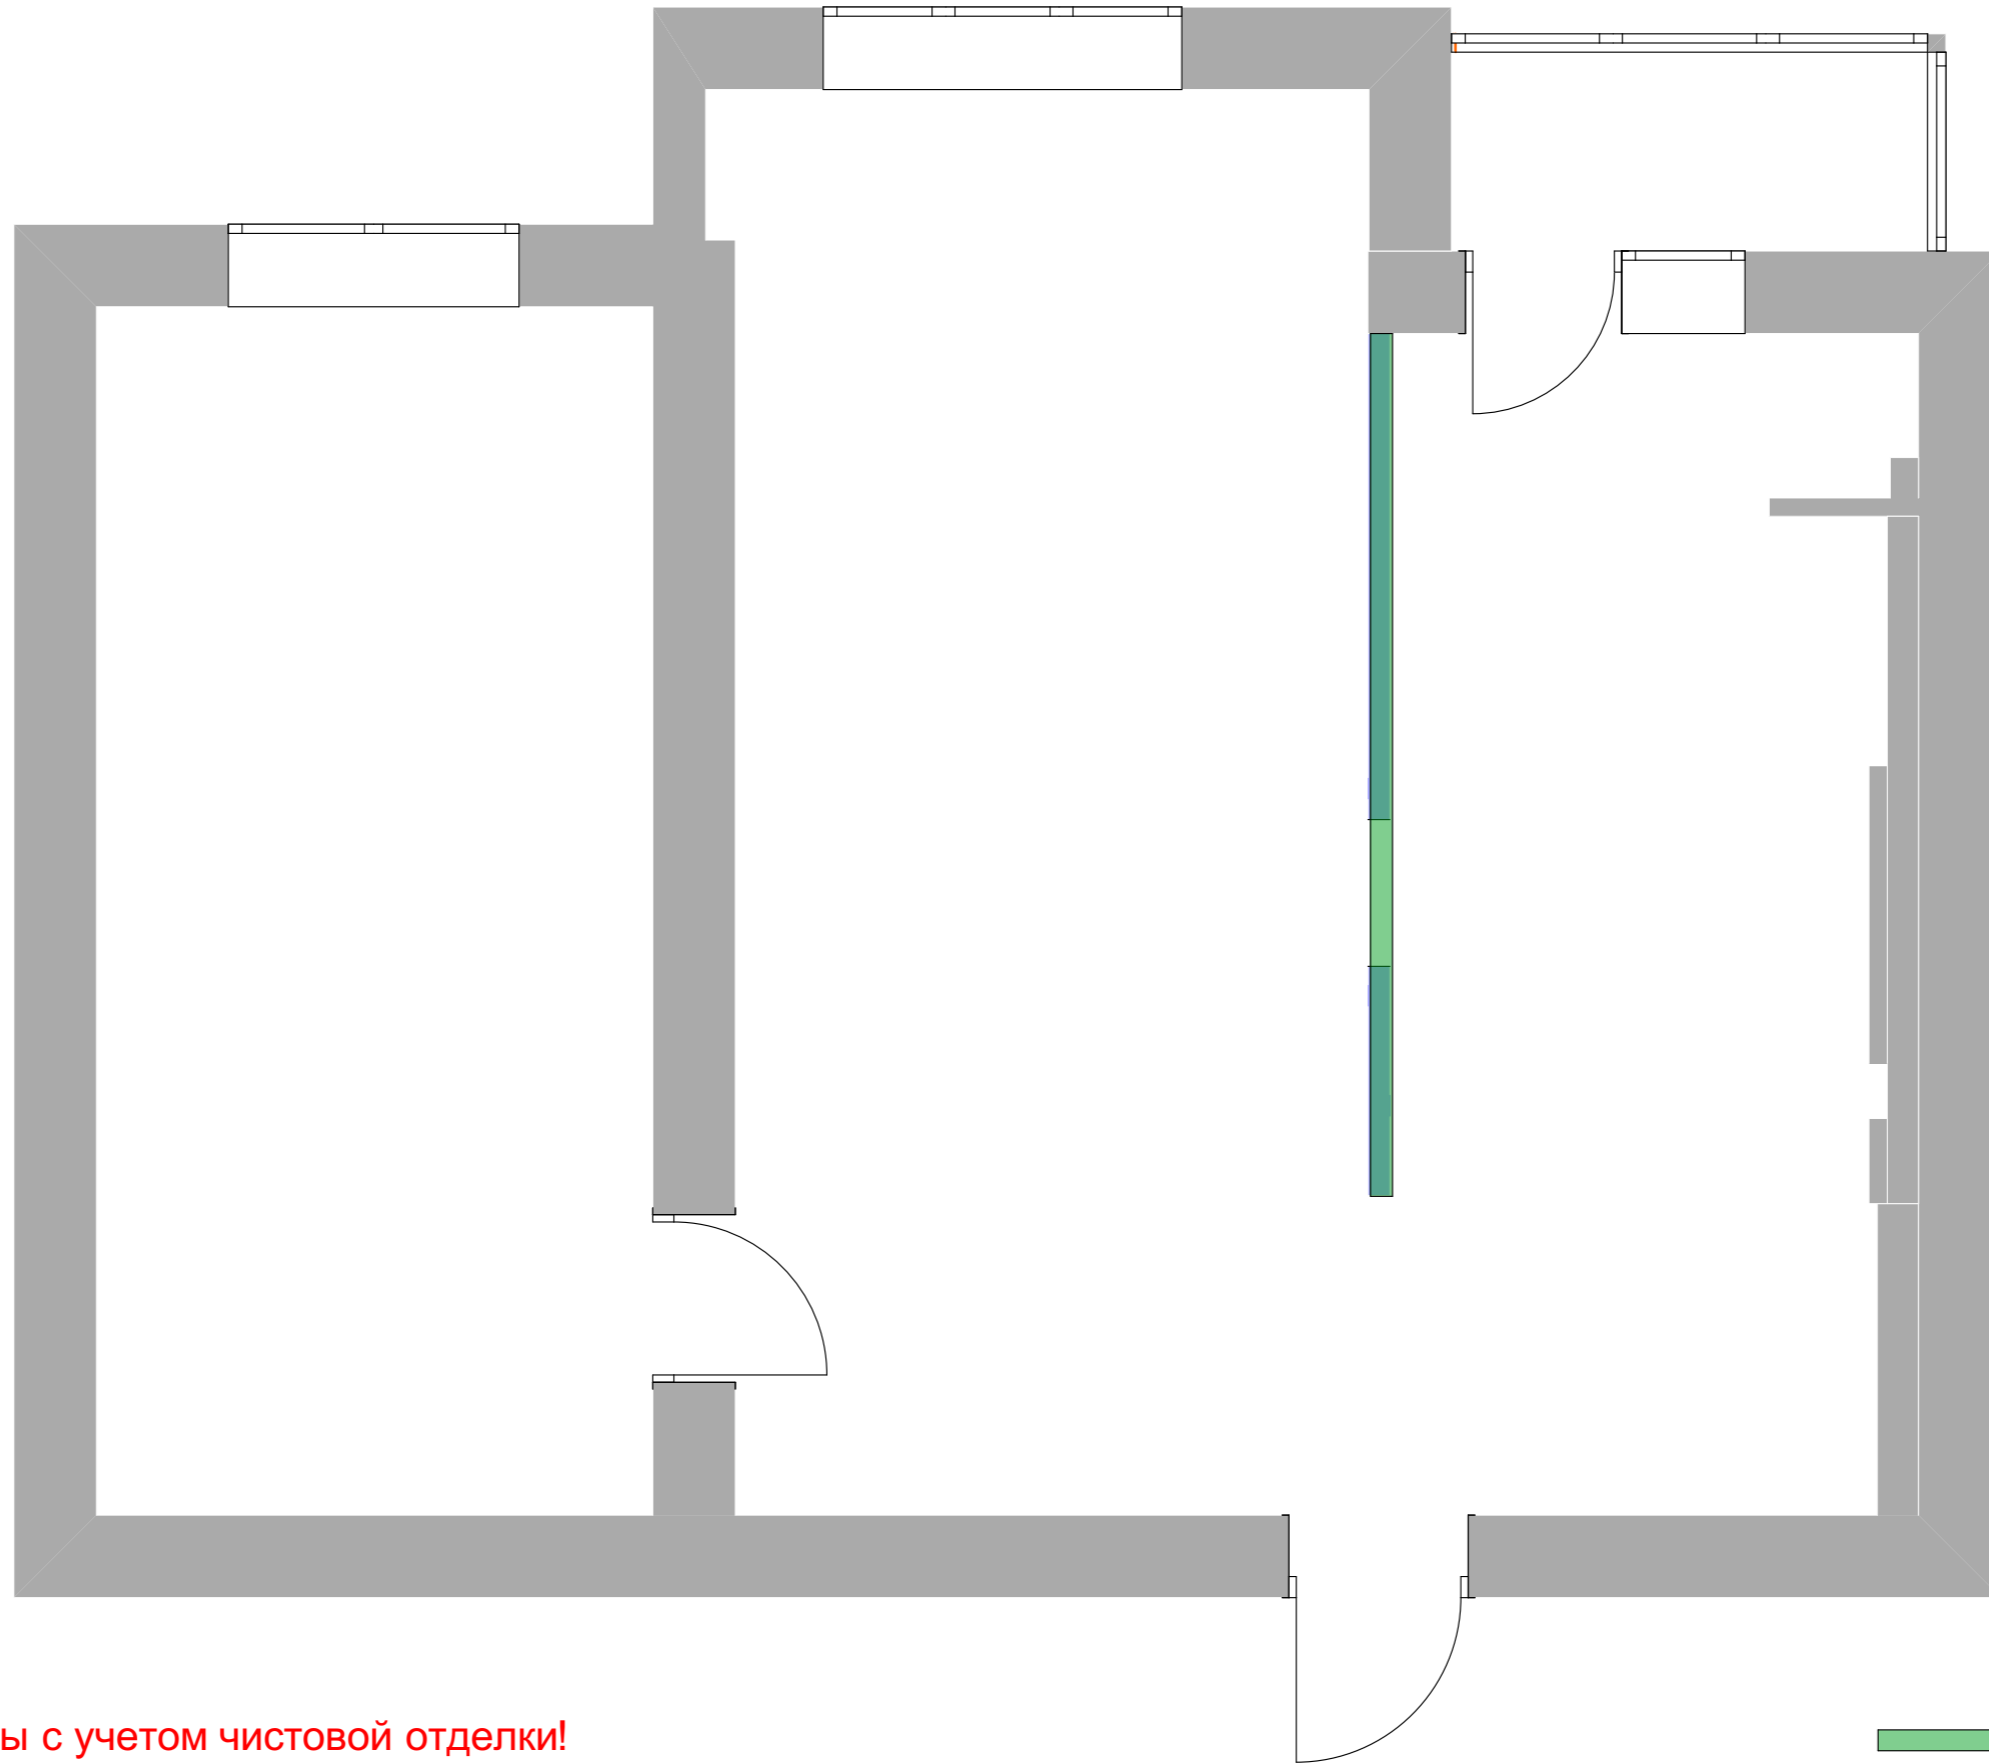

Размеры даны с учетом чистовой отделки!


Демонтаж перегородки

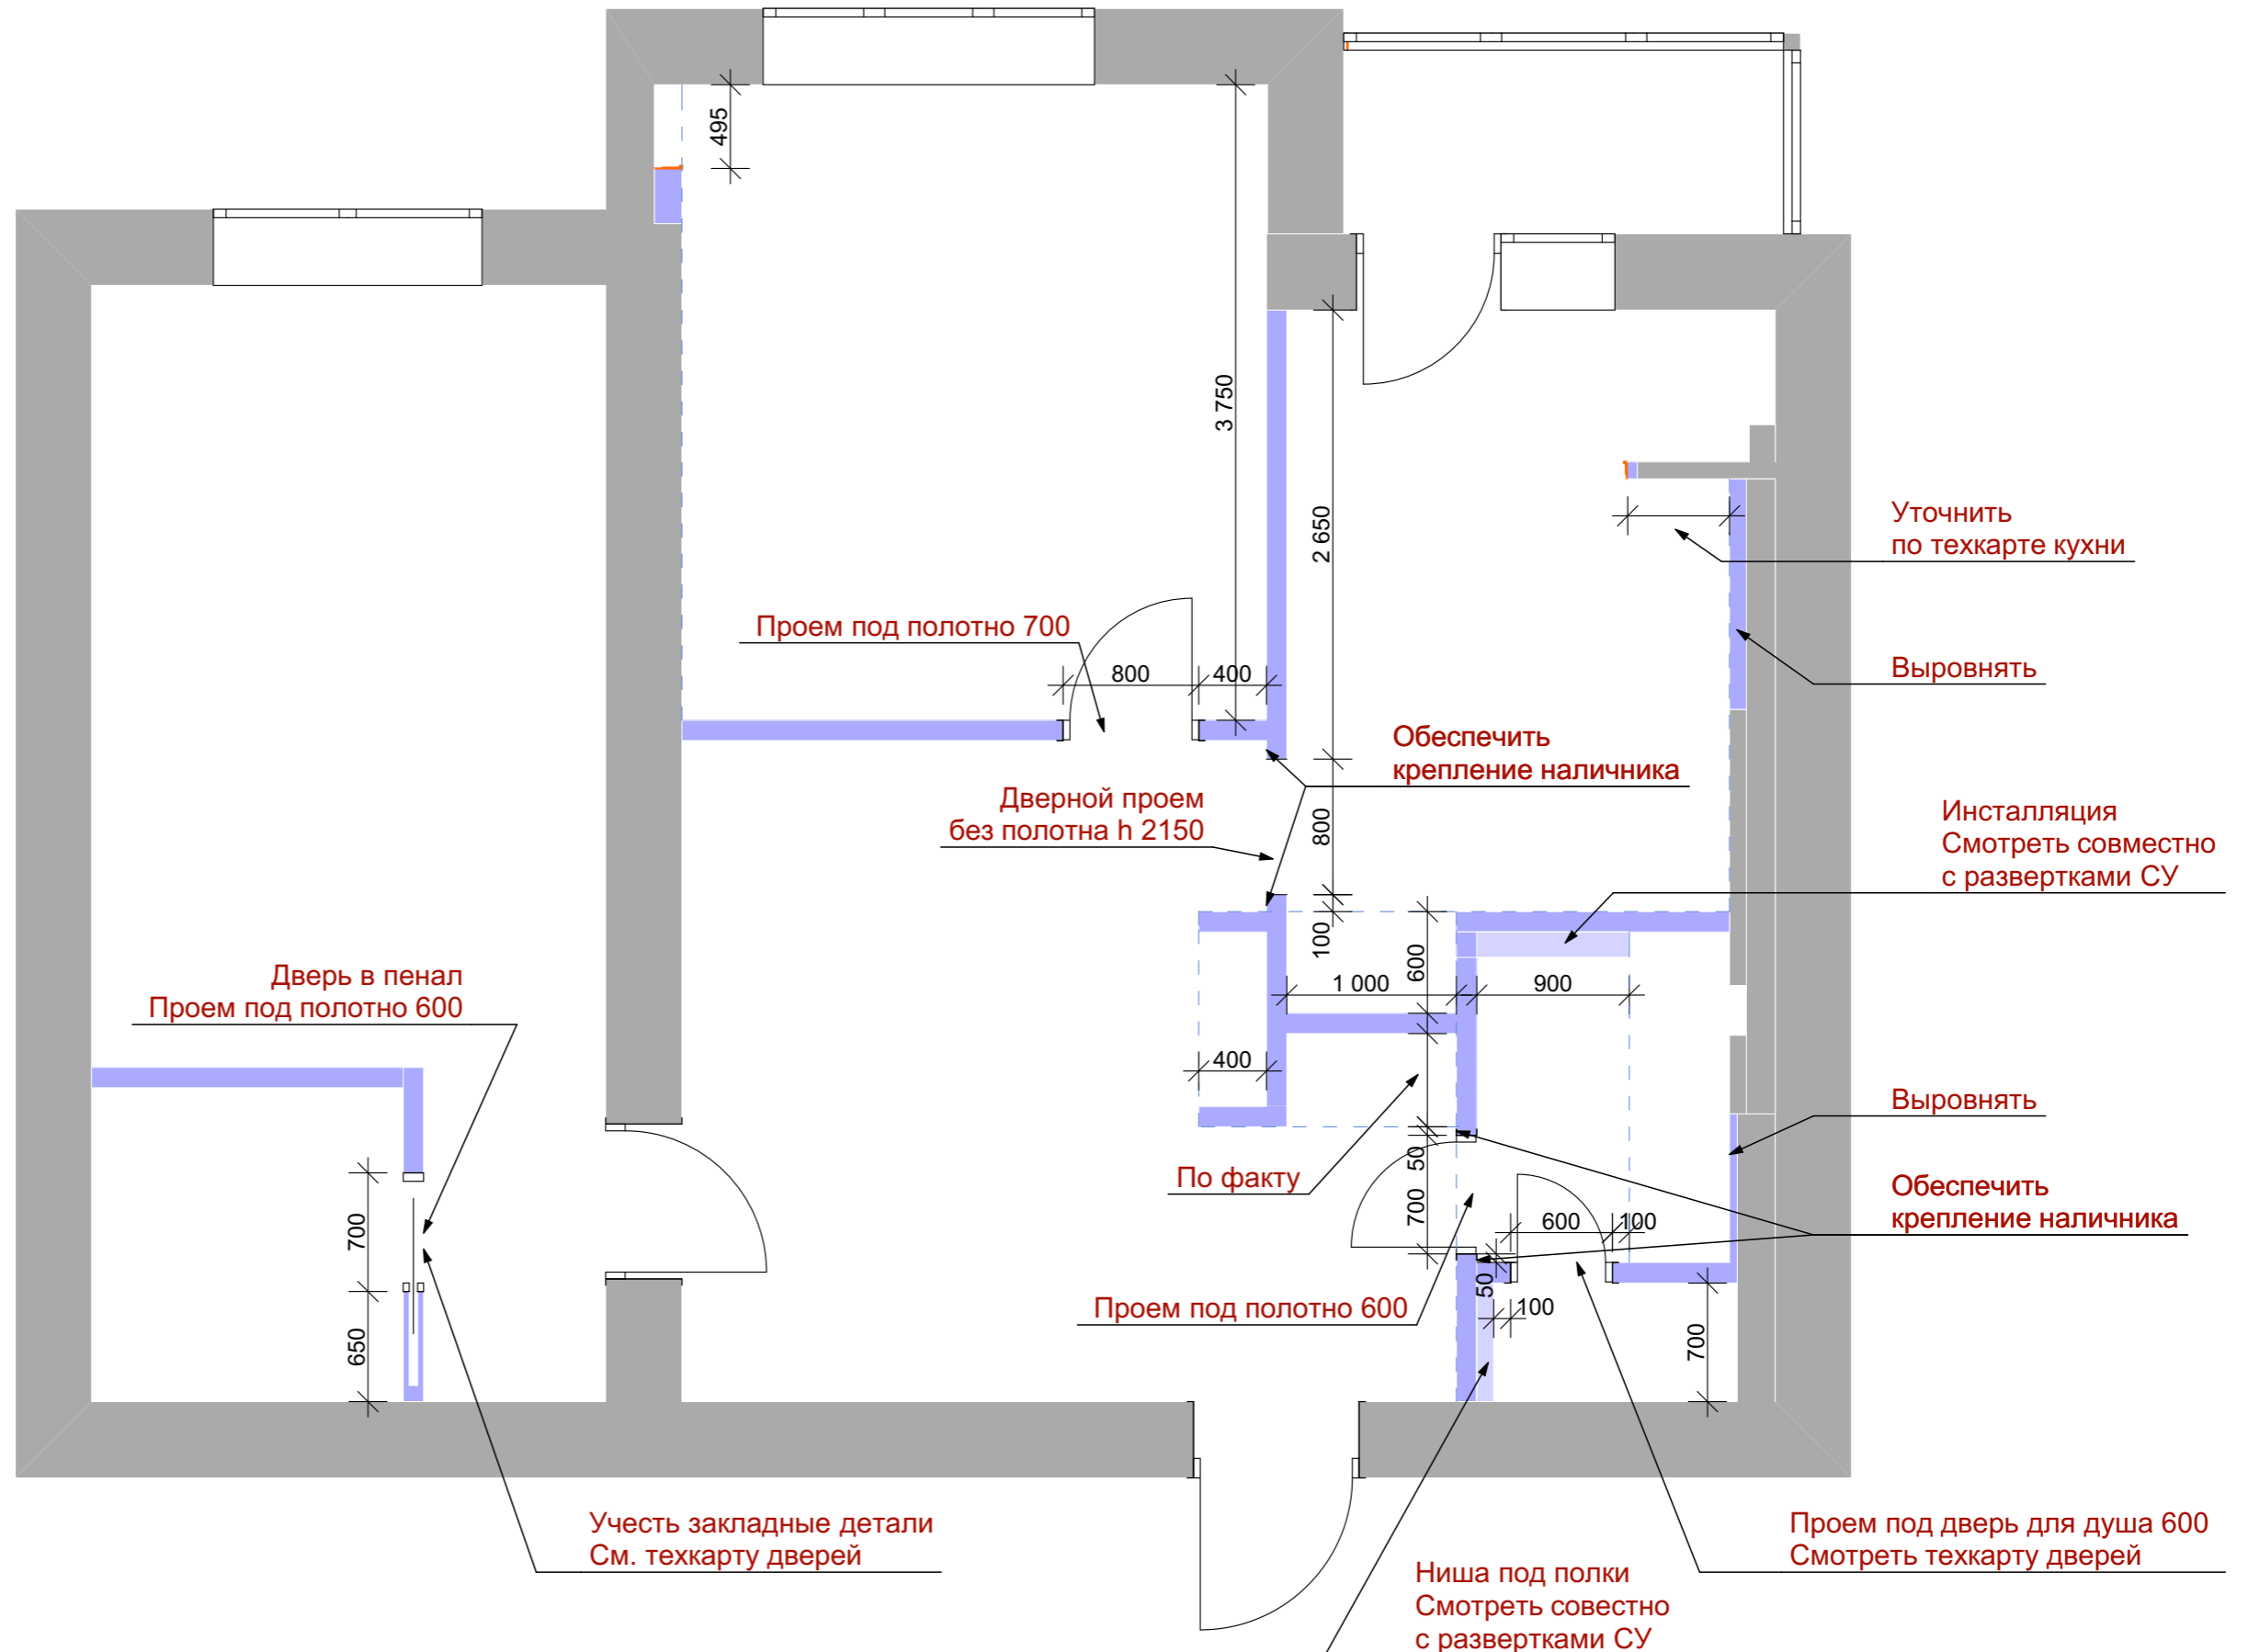

Дверные проемы под полотно h2000, (если на плане не указано иное)

Учтите возможность обслуживания коммуникац.шкафов


Размеры даны с учетом чистовой отделки!

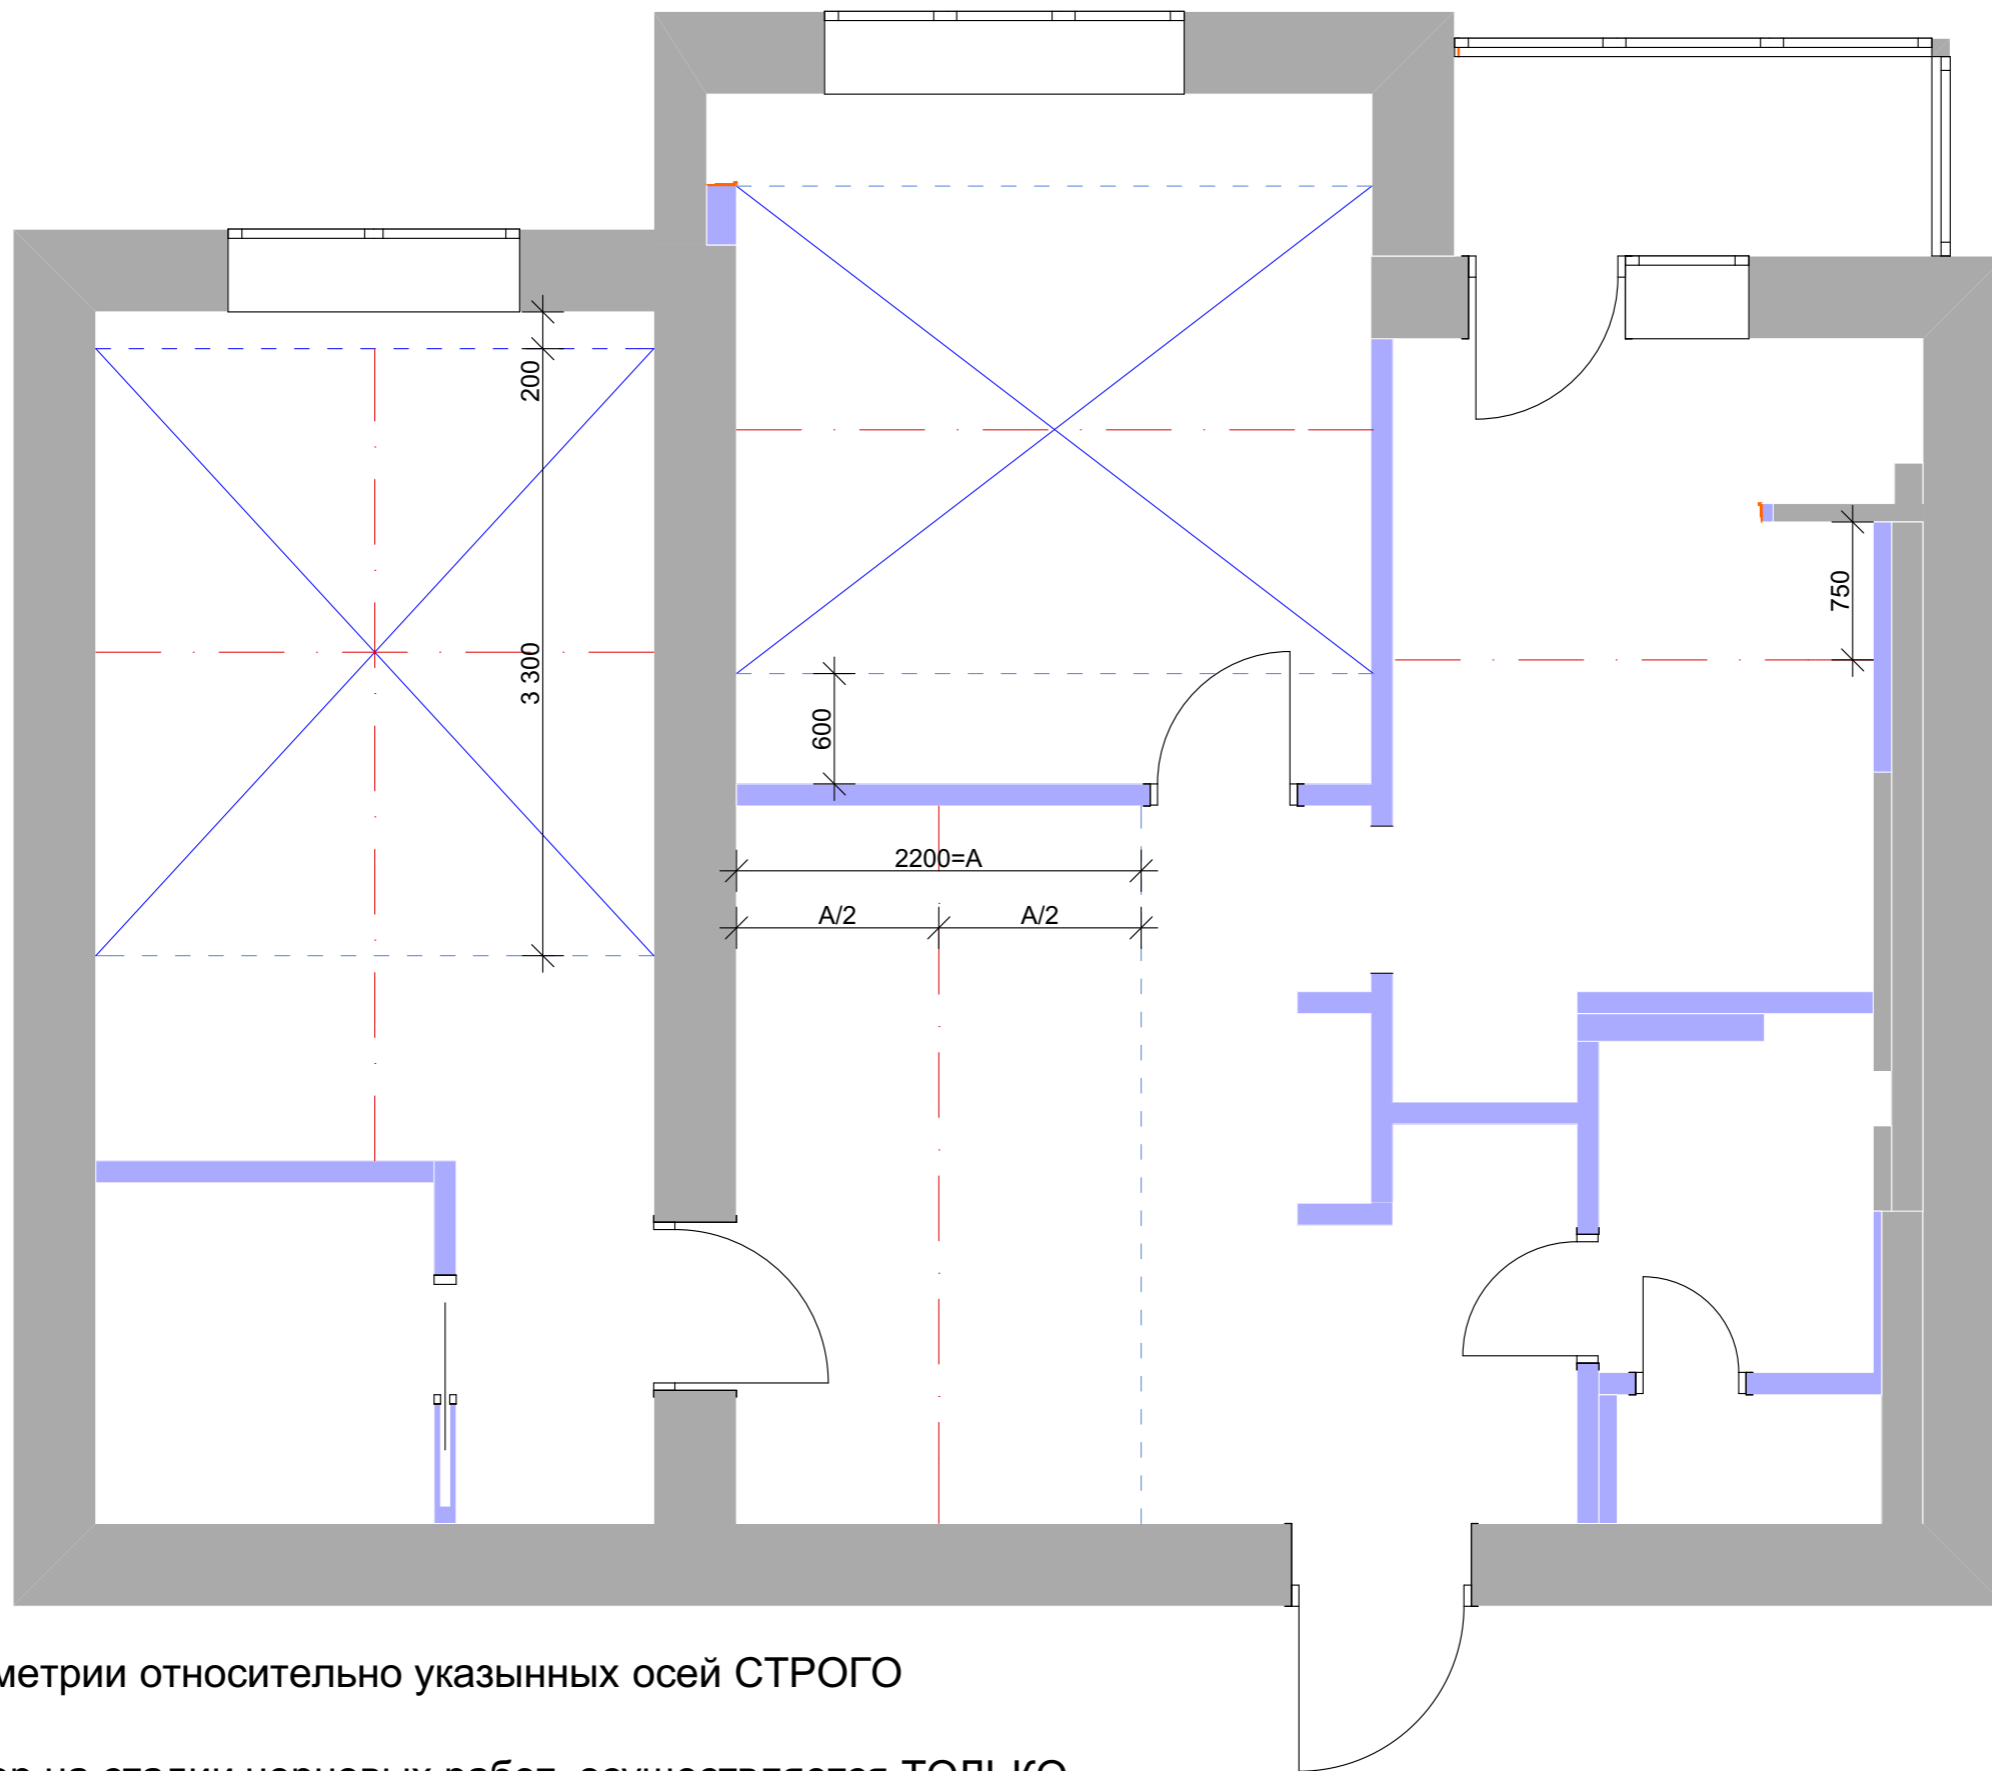


Примечание


Соблюдение симметрии относительно указанных осей СТРОГО обязательно!

*Авторский надзор на стадии черновых работ, осуществляется ТОЛЬКО при разметке помещения

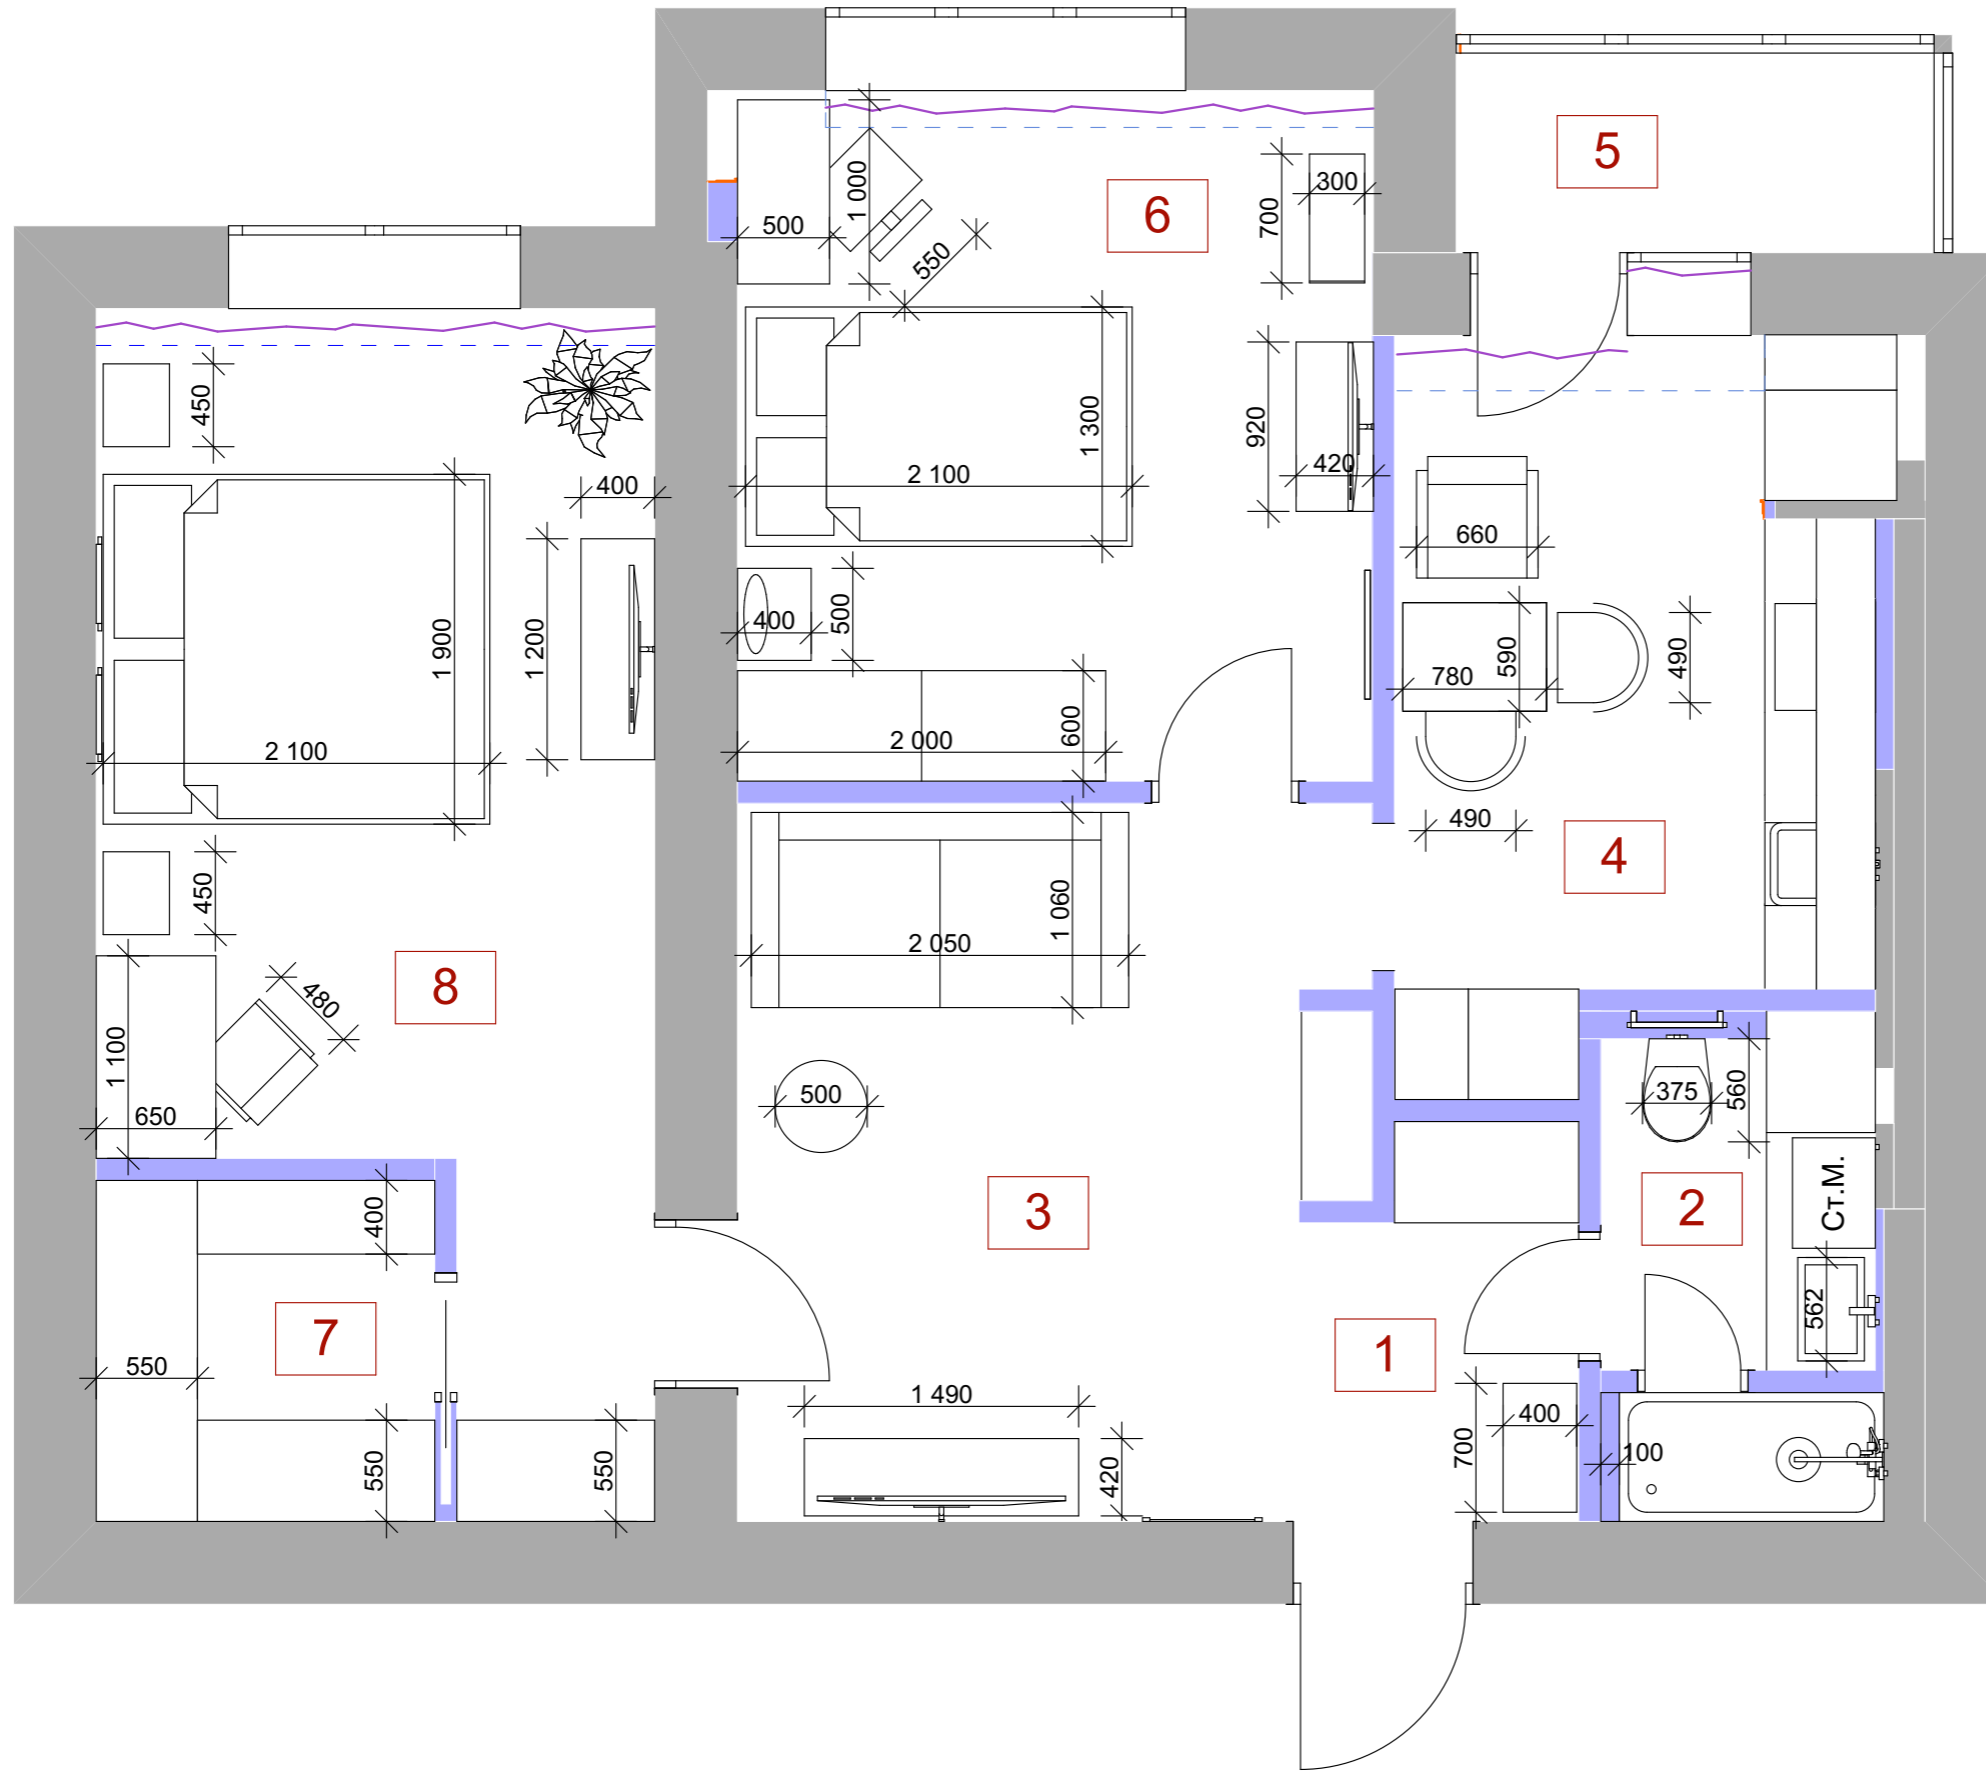


ЭКСПЛИКАЦИЯ		
Номер	Помещение	Площадь
1	Прихожая	3,02
2	СУ	4,06
3	Холл	12,76
4	Кухня	10,33
5	Балкон	3,20
6	Детская	13,71
7	Гардеробная	3,49
8	Спальня	16,53
		67,10 м ²

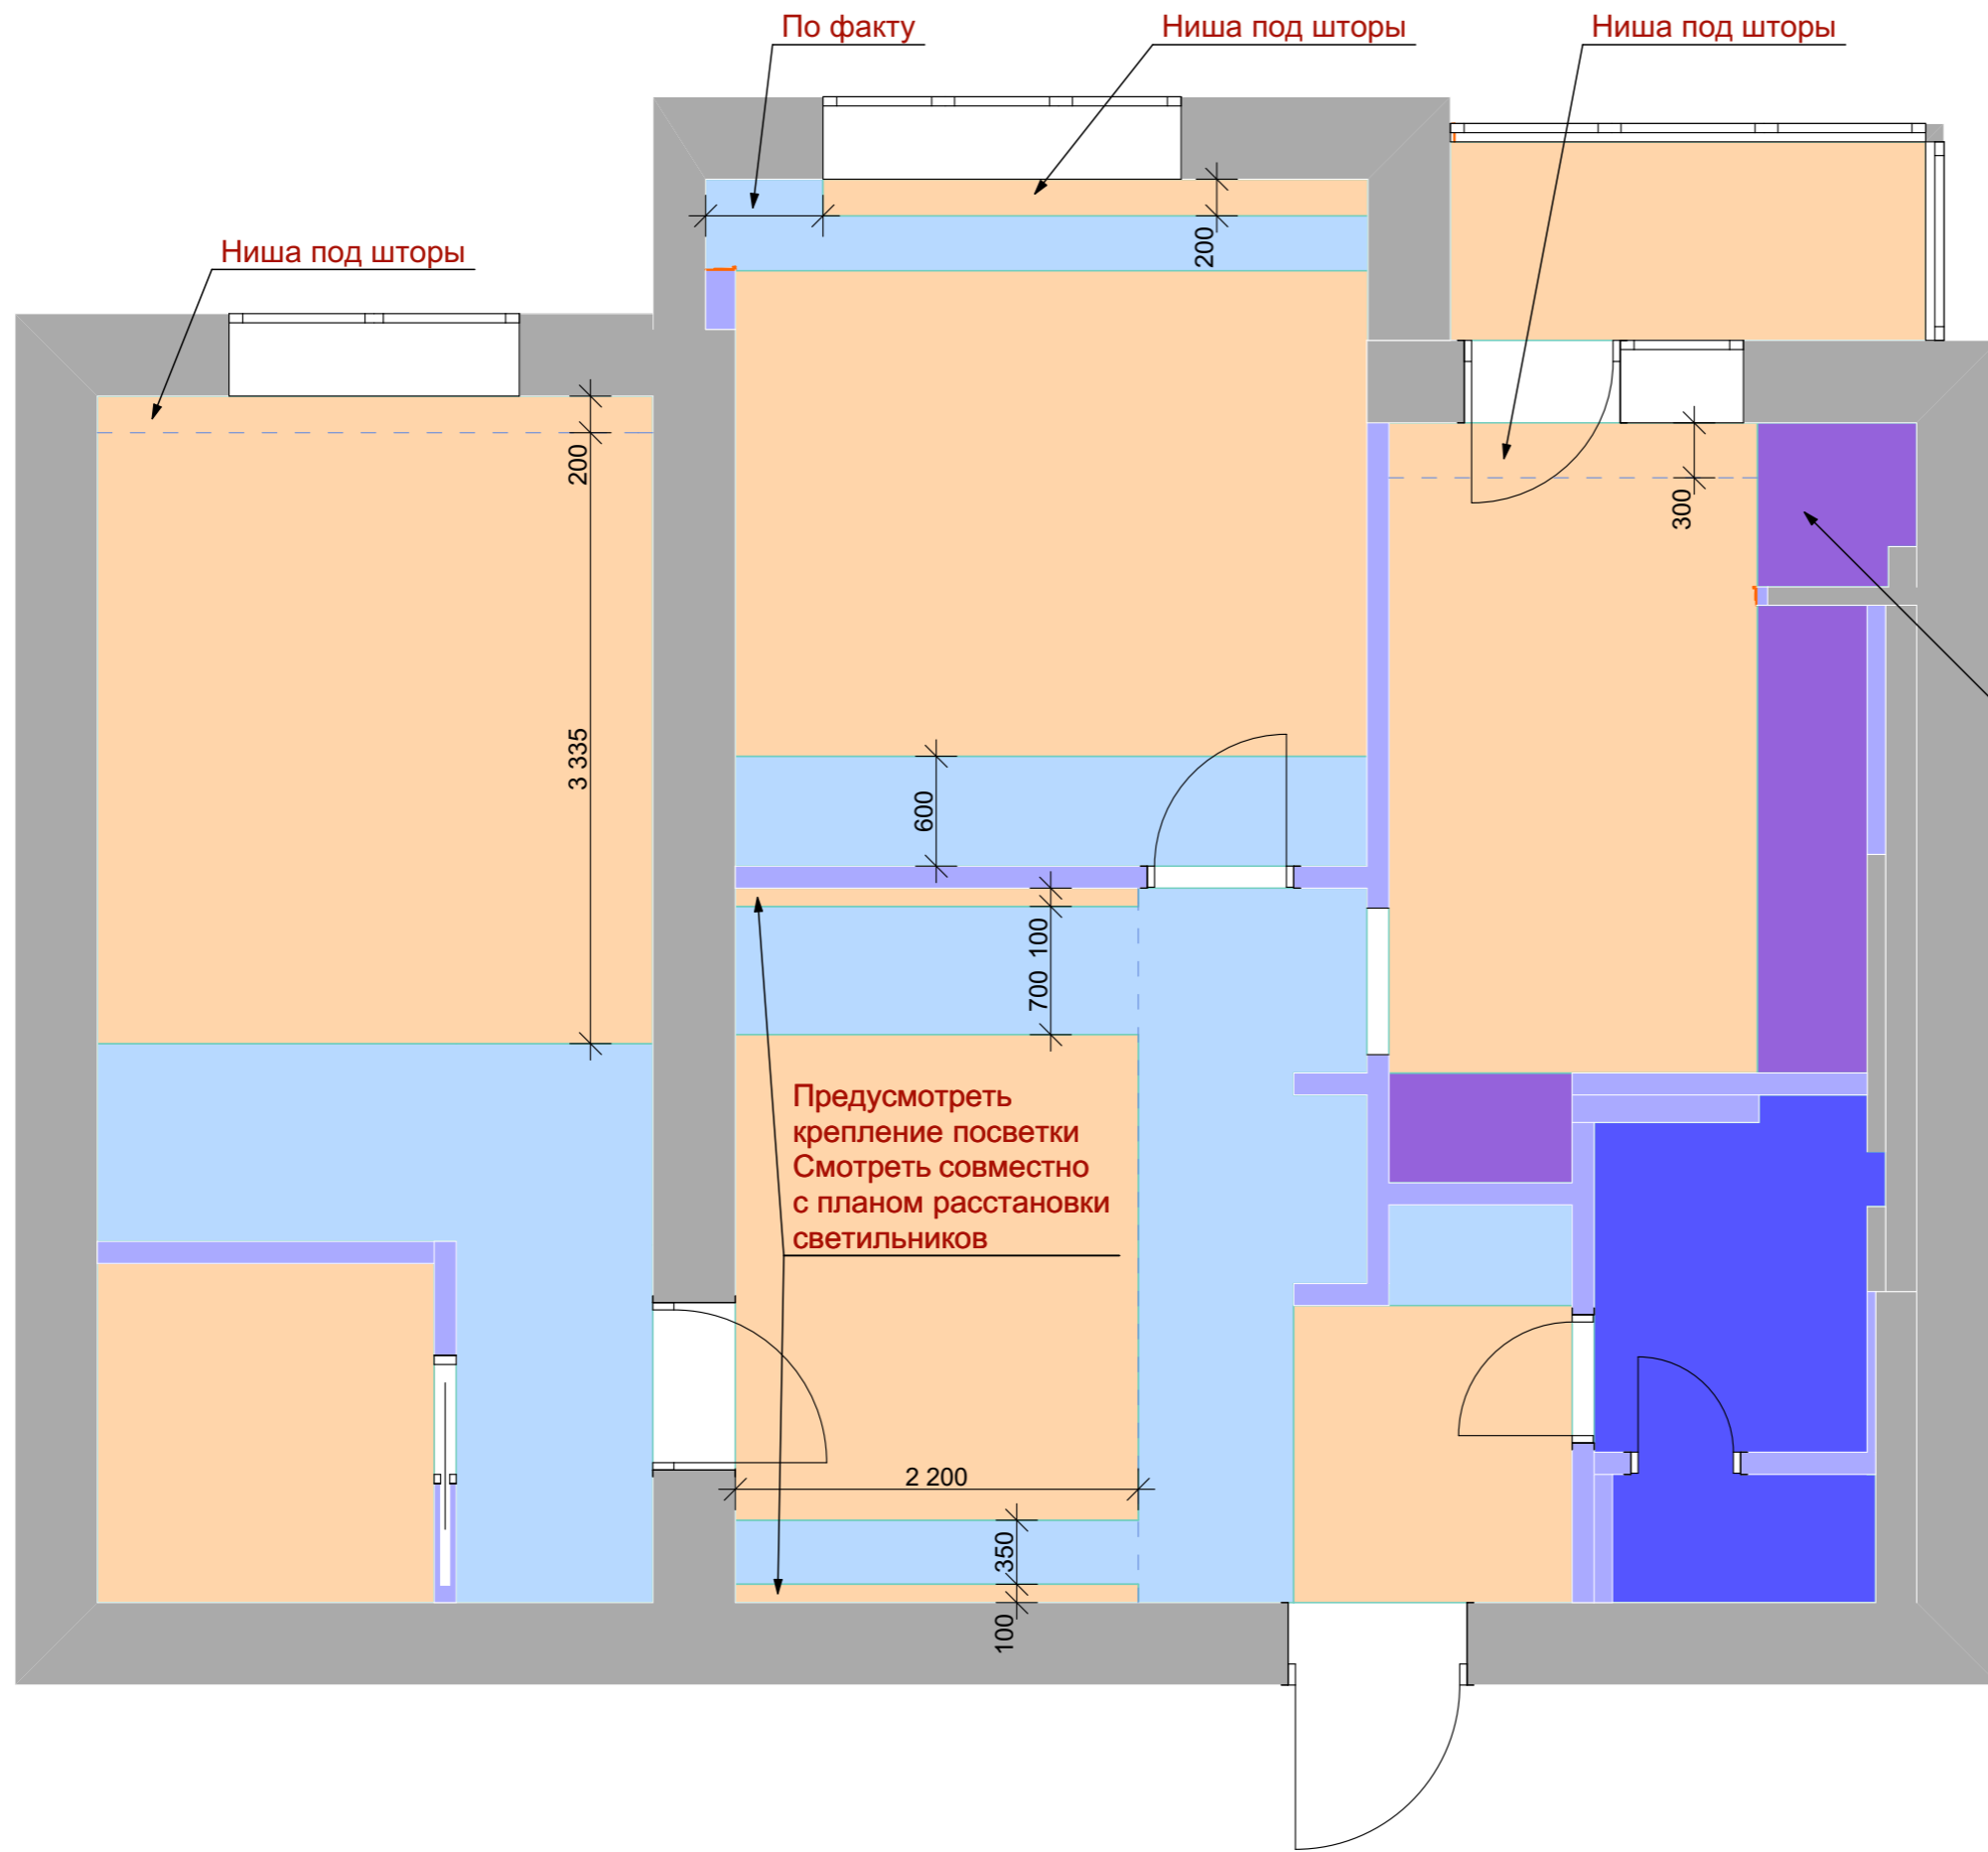

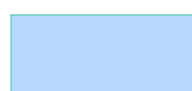-  ГКЛ на 0.00
-  -70 ГКЛ (или натяжной)
-  -100 ГКЛ от 0,00
-  под кухню

Опускание потолка под кухню
Согласовать с техкартой кухни


Смотреть совместно с планом
лепнины.

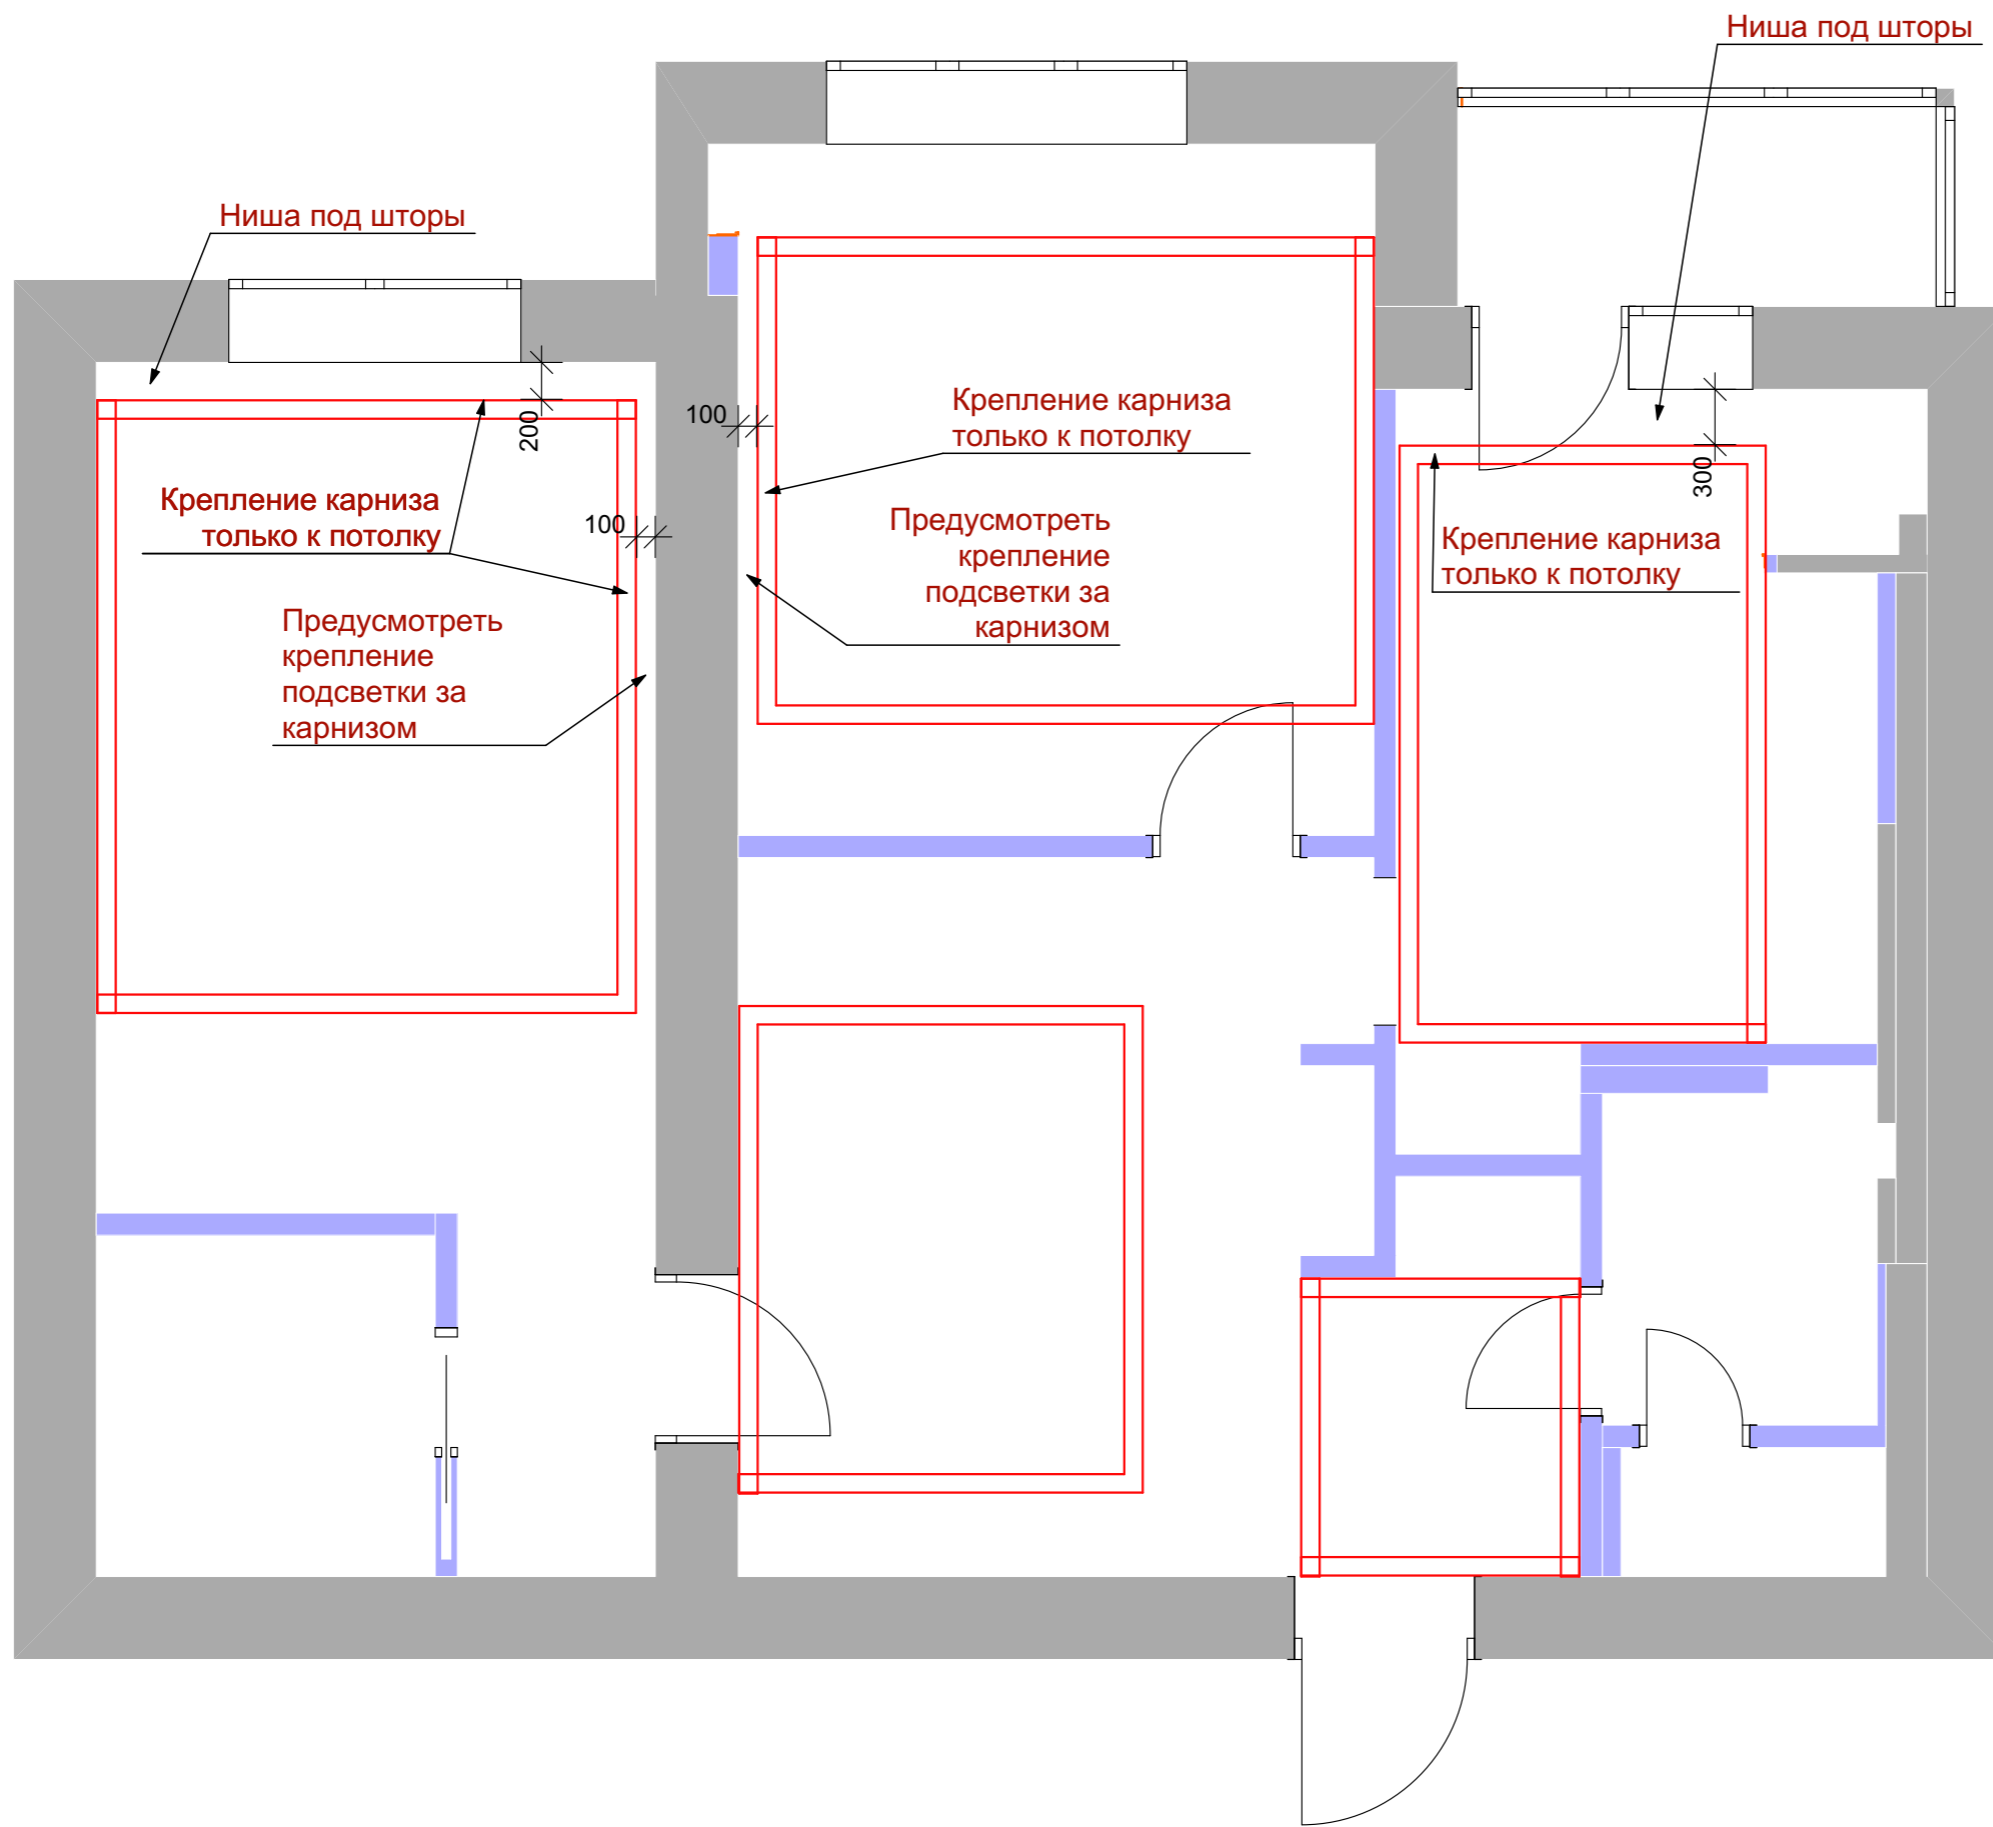







Точные профили карнизов согласовать, после выбора изготовителя гипсовой лепнины

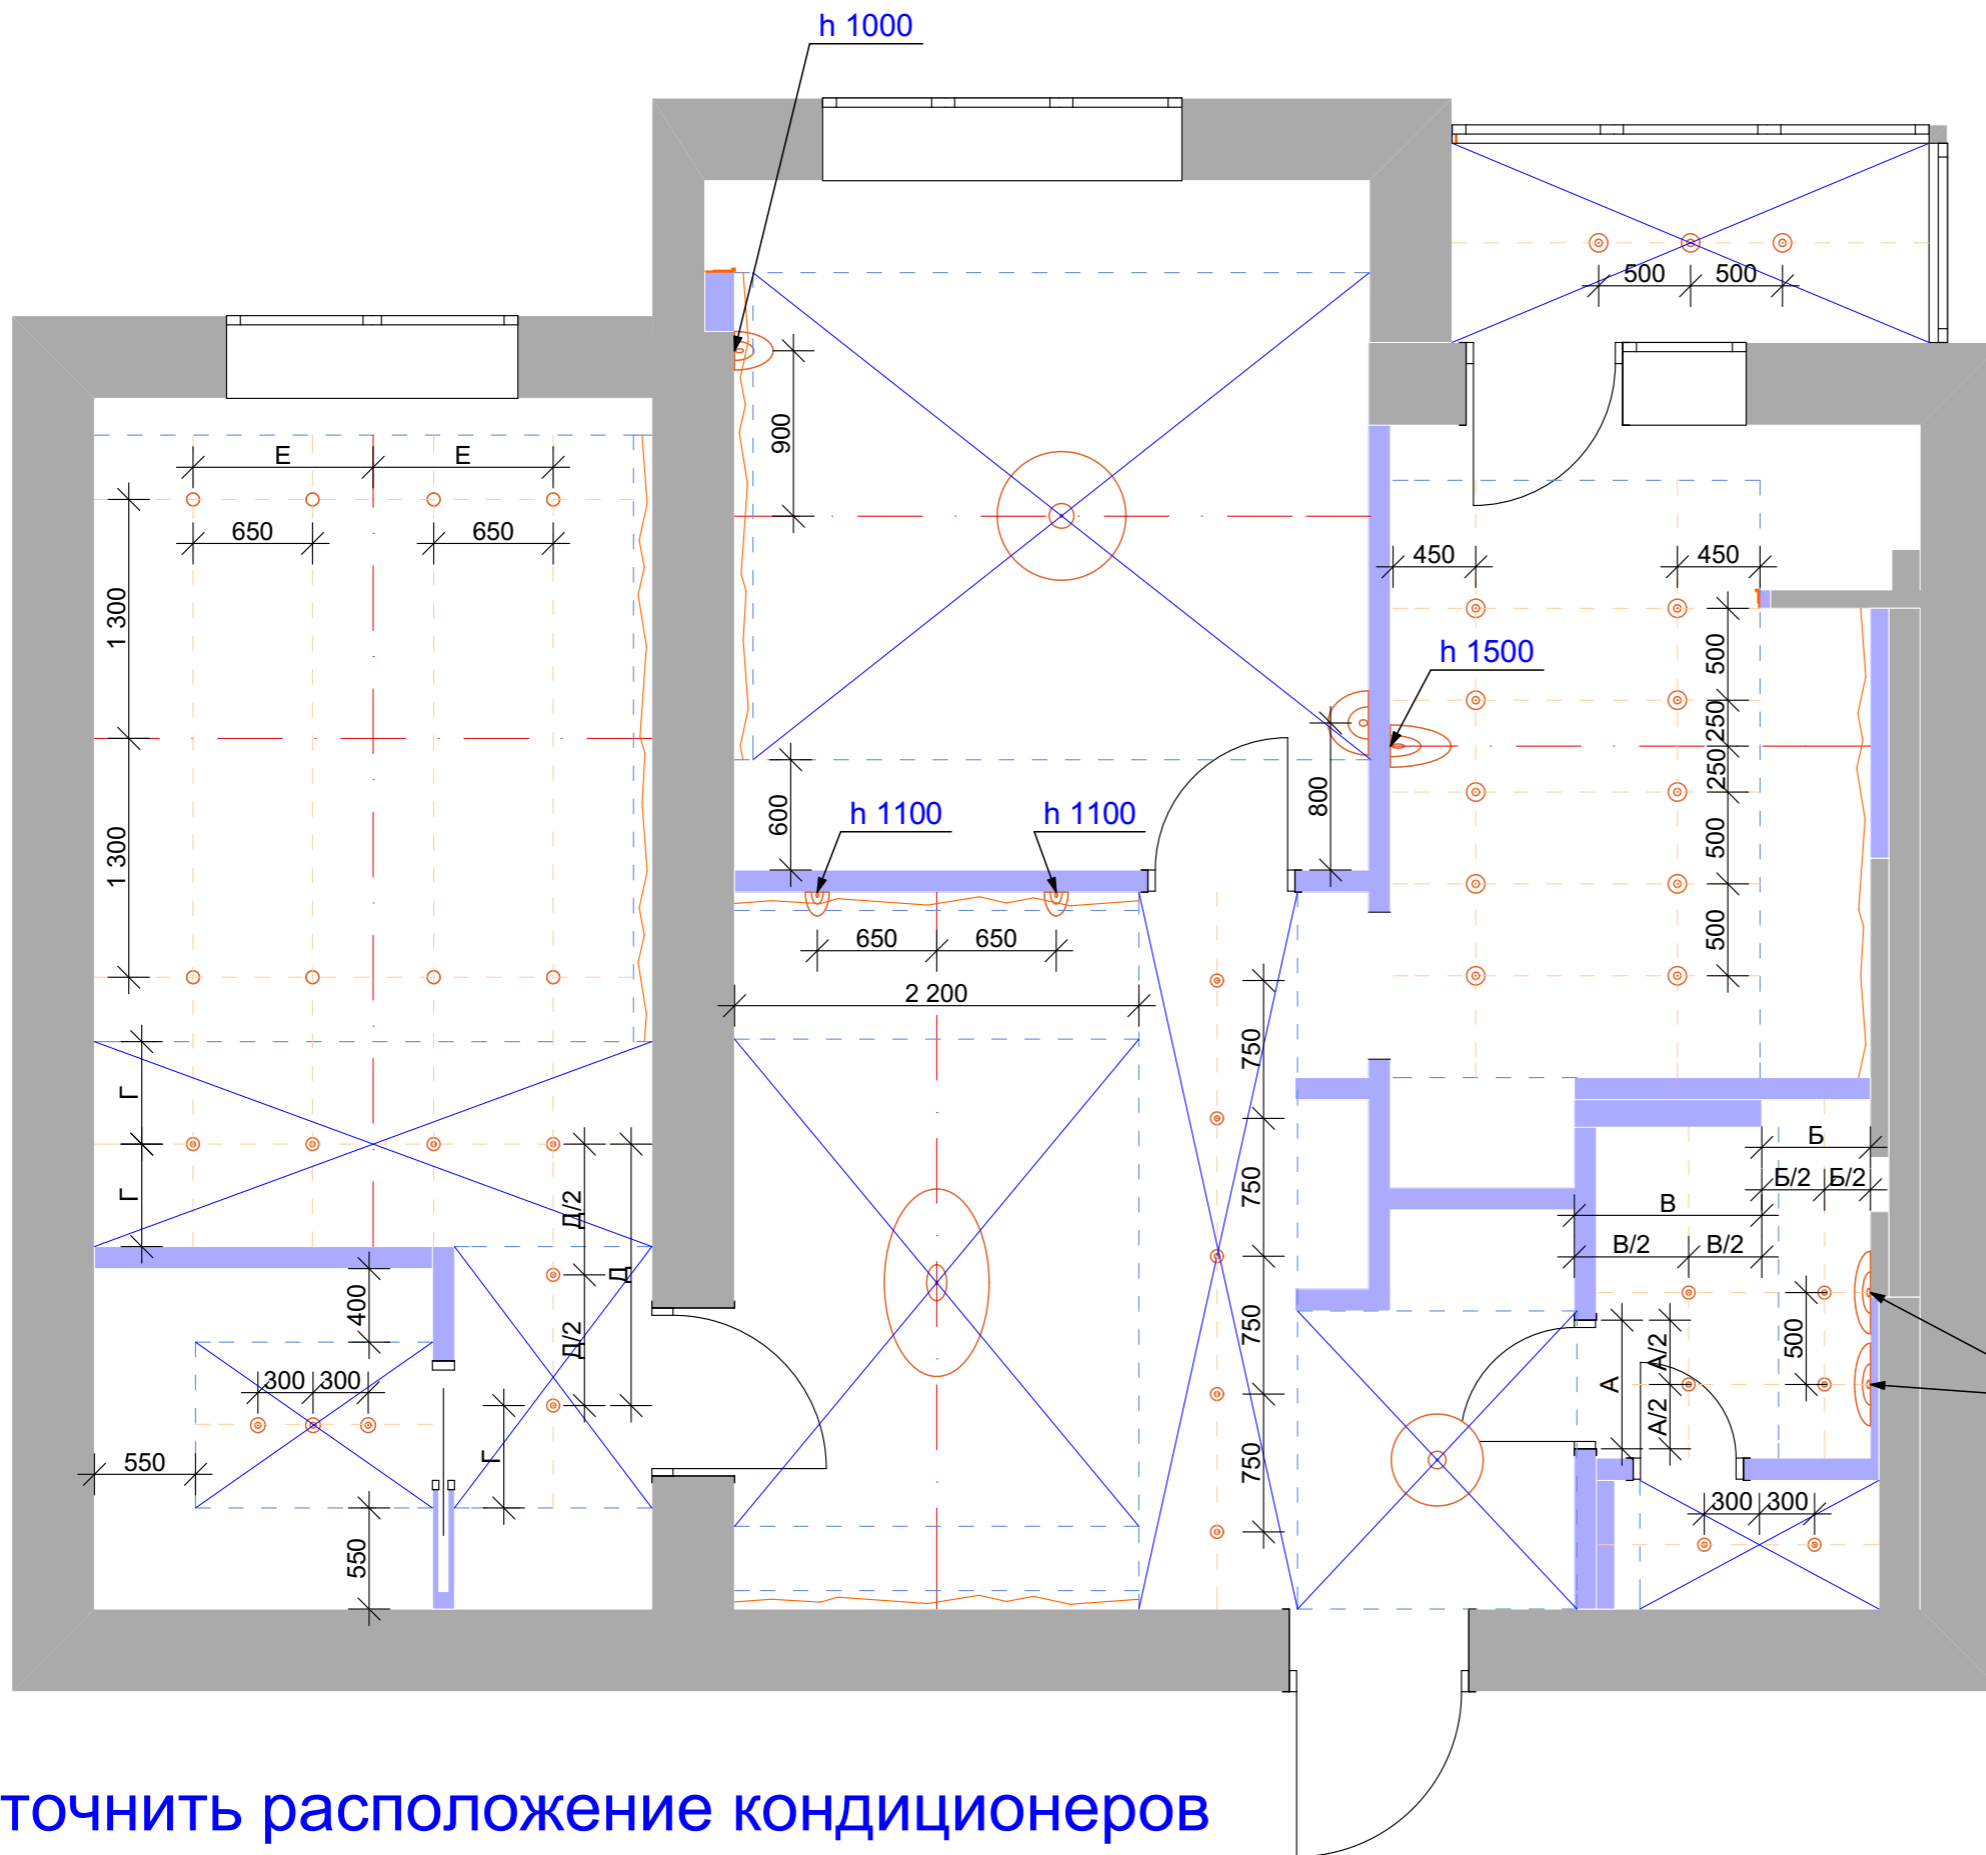Размеры даны без учета запаса и подрезки

Гипсовая лепнина	
Карниз	Длина
Карниз №1 100h*100	49 880



Условные обозначения

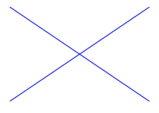







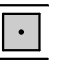
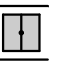
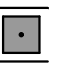

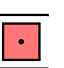
-  Люстра/
подвес
-  Накладной
светильник
-  Встраиваемый
светильник
-  Бра
-  Подсветка
-  Осветительный прибор
находится на
пересечении диагоналей
-  Осветительный прибор
находится на оси
симметрии

h 2100
 Высоту бра уточнить на авторском надзоре
 Предусмотреть расположение и
 возможность обслуживания
 трансформаторов для светодиодных лент

Уточнить расположение кондиционеров

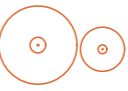В рамке розетками
Смотреть на техкарте кухни


Условные обозначения

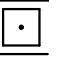
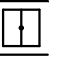
-  Люстра/
подвес
-  Накладной
светильник
-  Встраиваемый
светильник
-  Бра
-  Подсветка
-  Выключатель одноклавишный
-  Выключатель двухклавишный
-  Выключатель трехклавишный
-  Выключатель одноклавишный
проходной
-  Выключатель двухклавишный
проходной
-  Выключатель одноклавишный
перекрестный
-  Регулятор теплого пола
-  Сущ. выключатели

Розетки и выключатели расположенные на осях симметрии устанавливаются с привязкой по оси рамки

Примечание
 Выключатели от края проема или угла устанавливаются с привязкой 200мм от края проема или угла (к центру крайнего выключателя)
 Выключатели устанавливаются на высоте(h) -900мм от чистого пола к центру выключателя, если на плане не указано иное
 Привязки выключателей в с/у согласовать с листом "раскладка плитки в с/у"

Соблюдение симметрии относительно указанных осей строго обязательно.


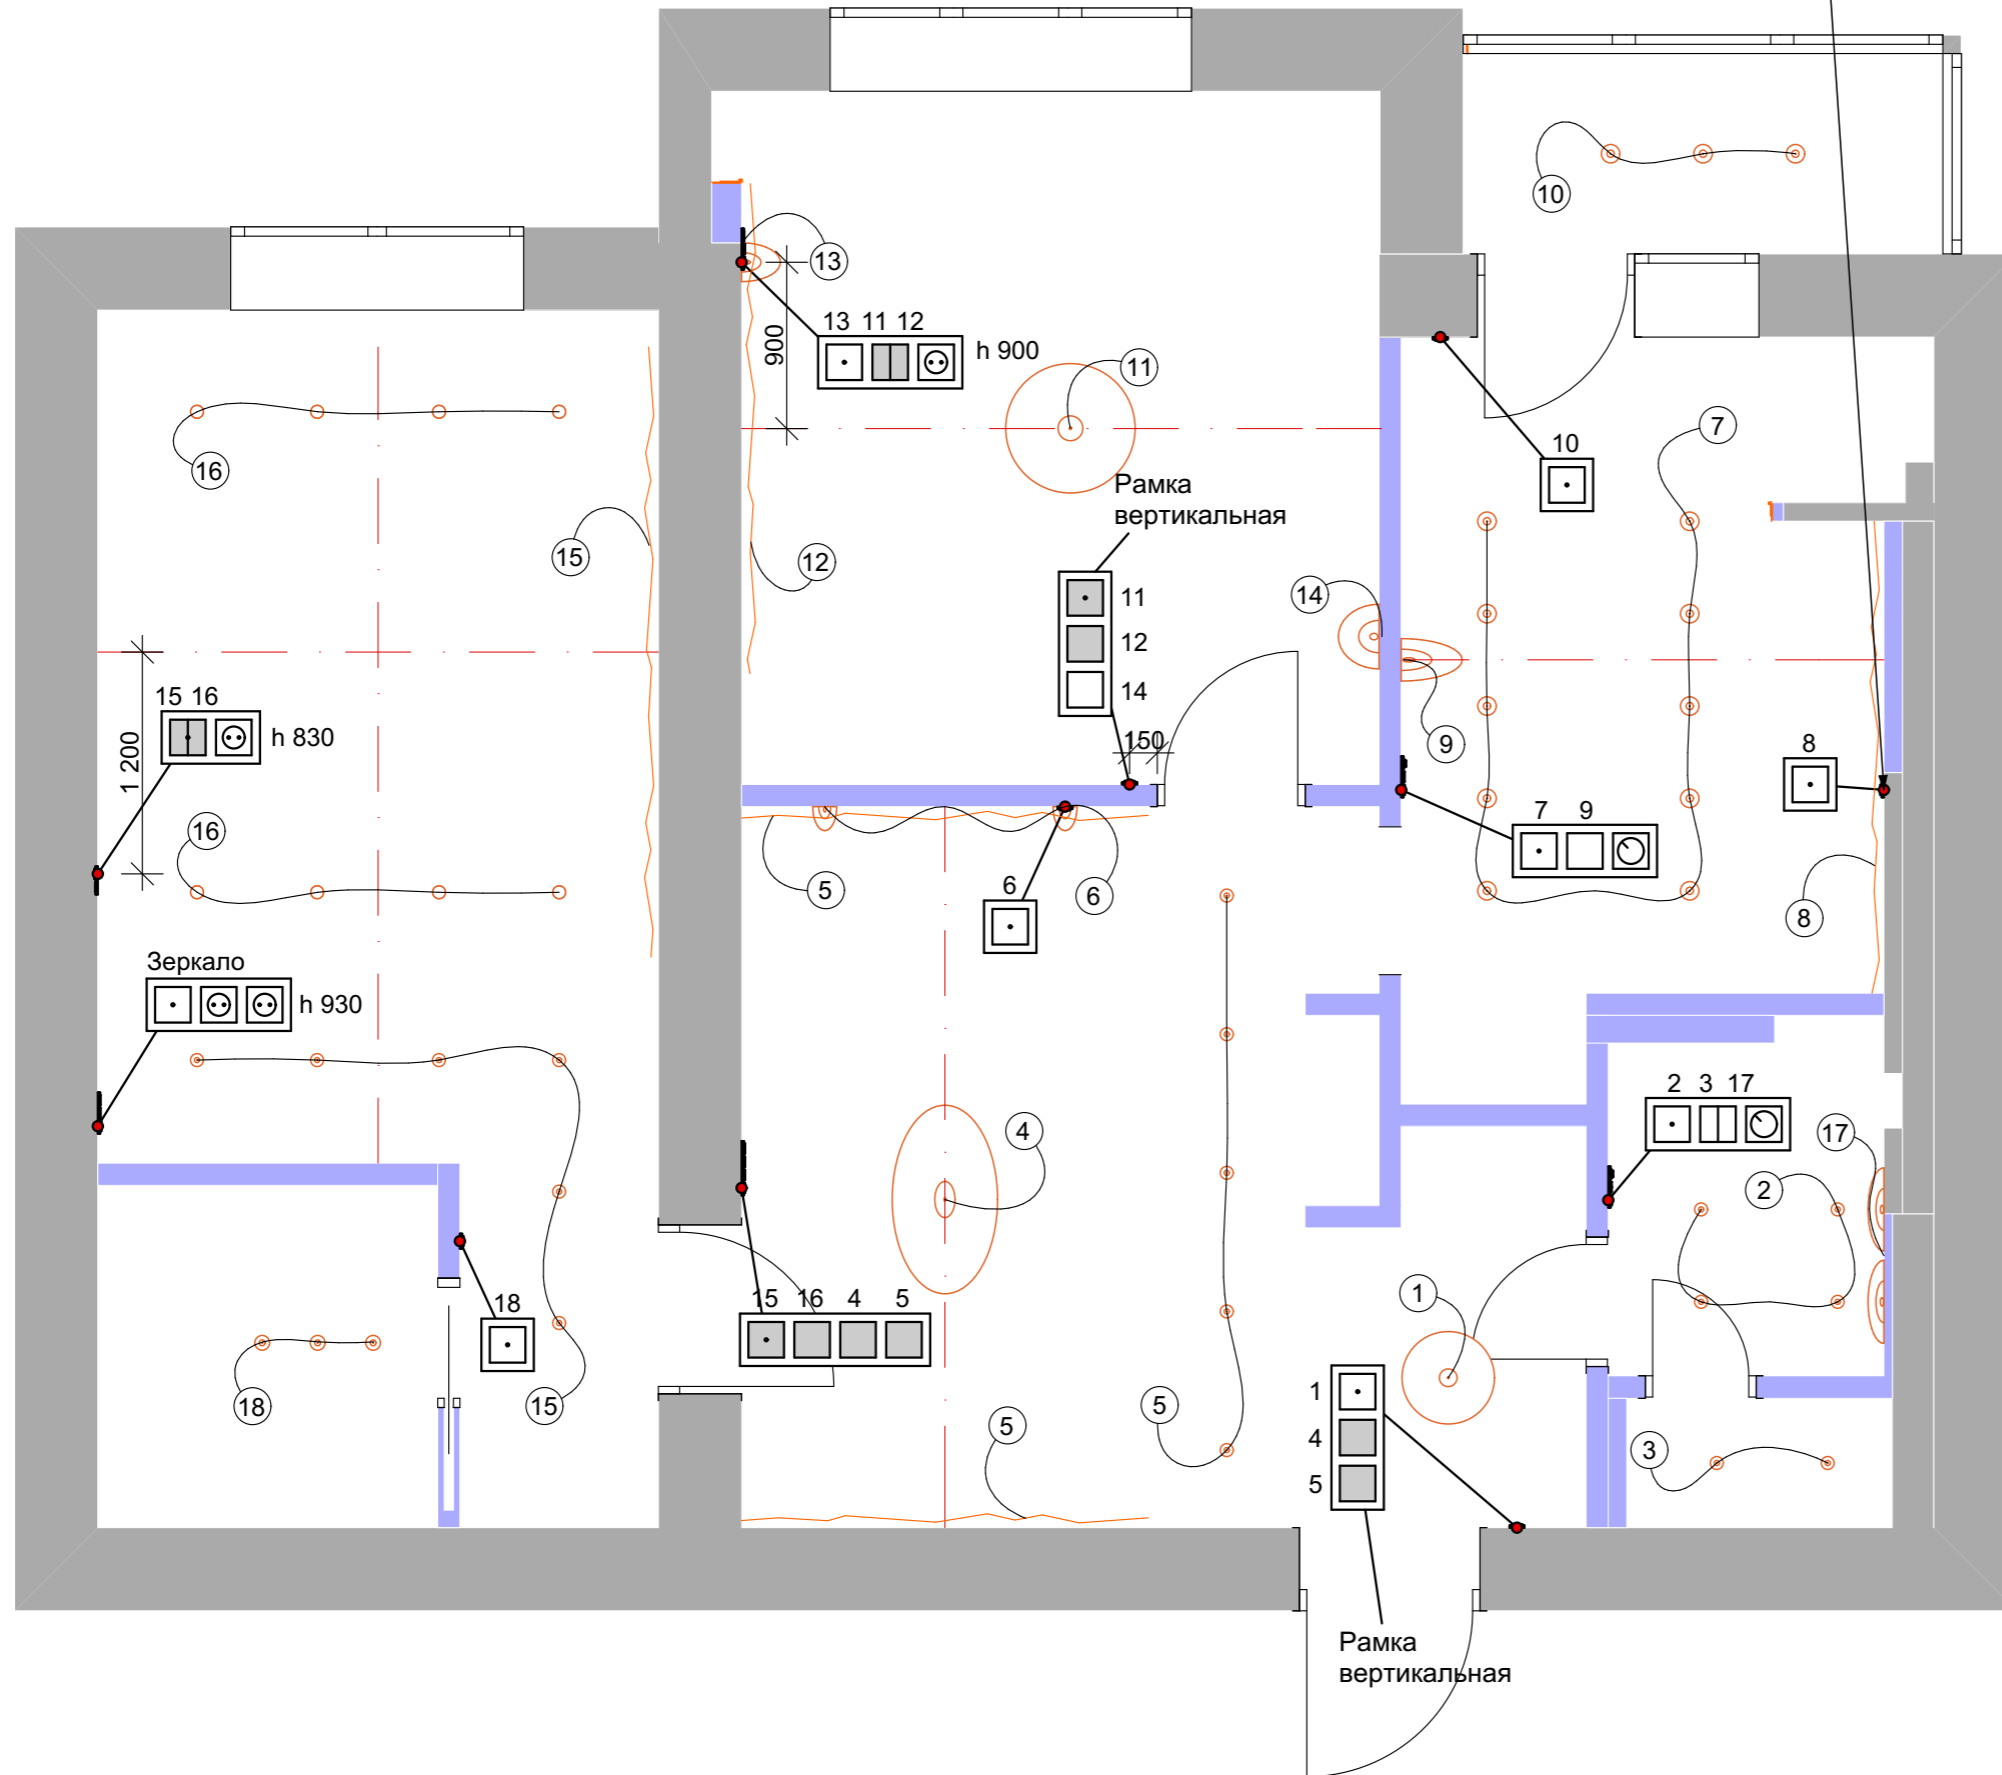


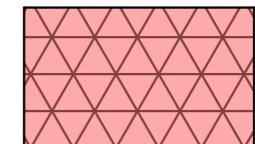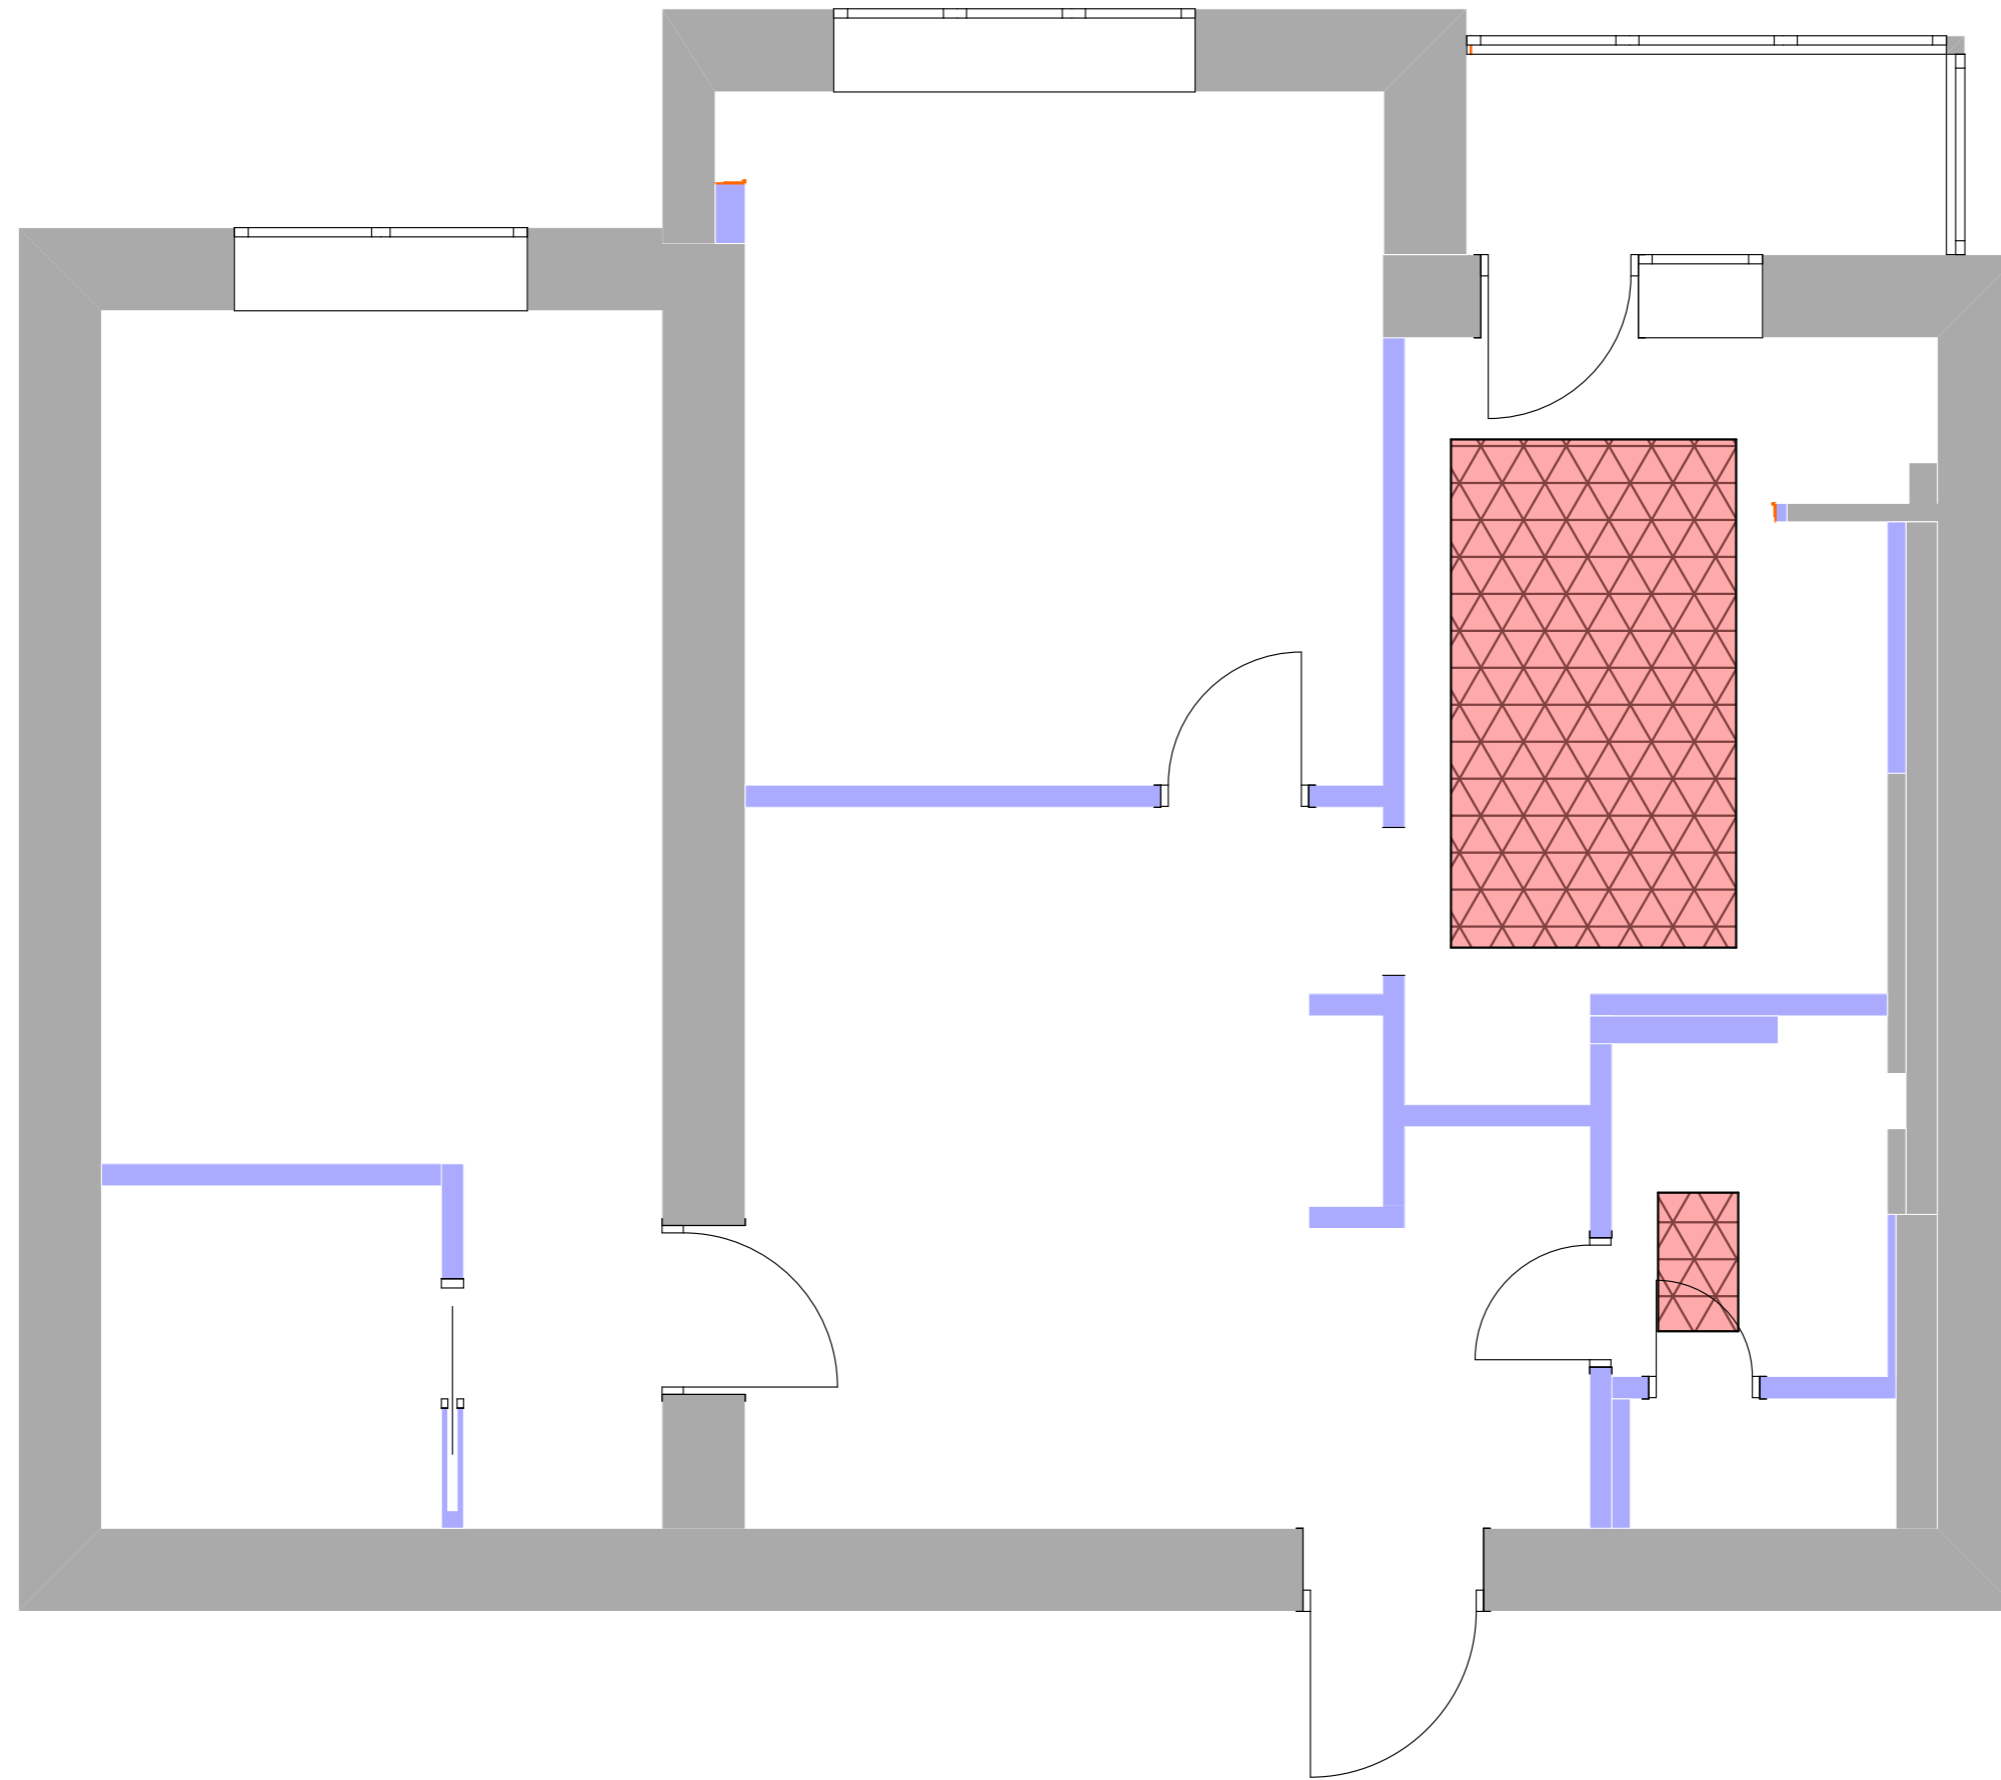


Теплый пол

*уточнить водный или электрический

См.совместно с планом мебели

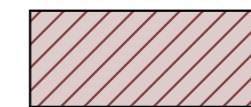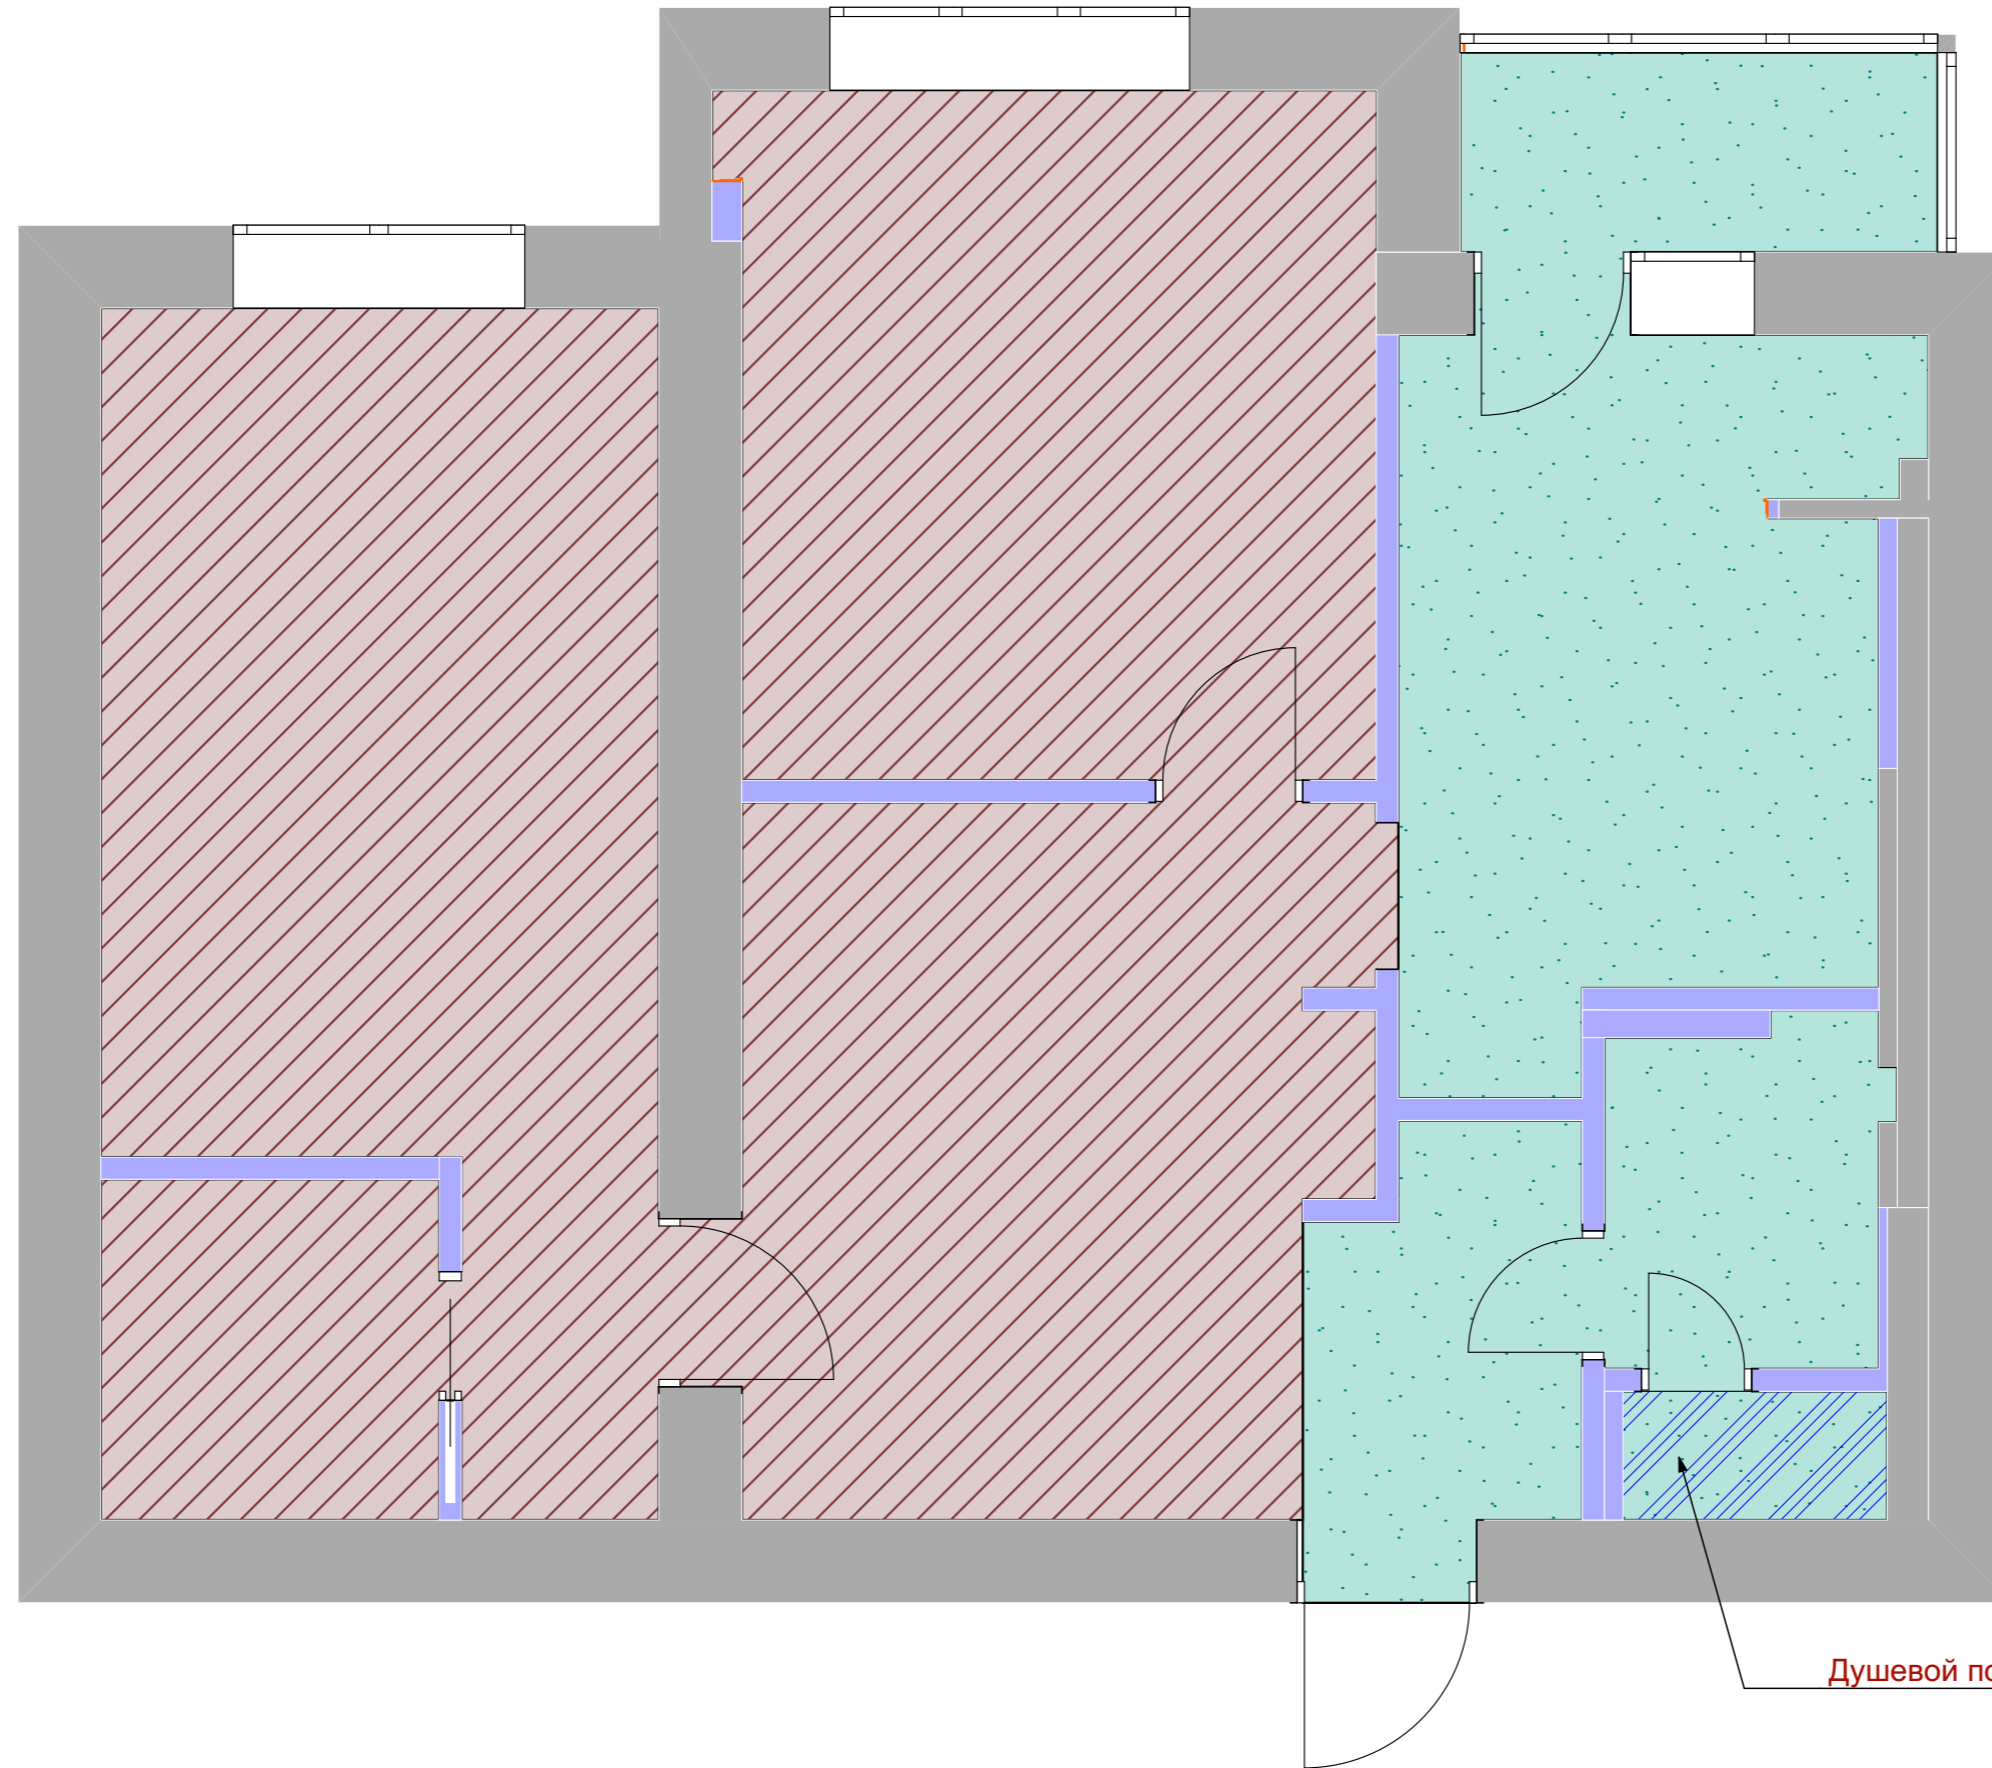


Стяжка под ламинат

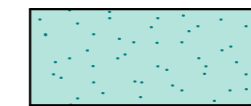

Стяжка под керамогранит/ керамическую плитку


Уточнить высоту отделочных материалов, после закупки

Душевой поддон по месту

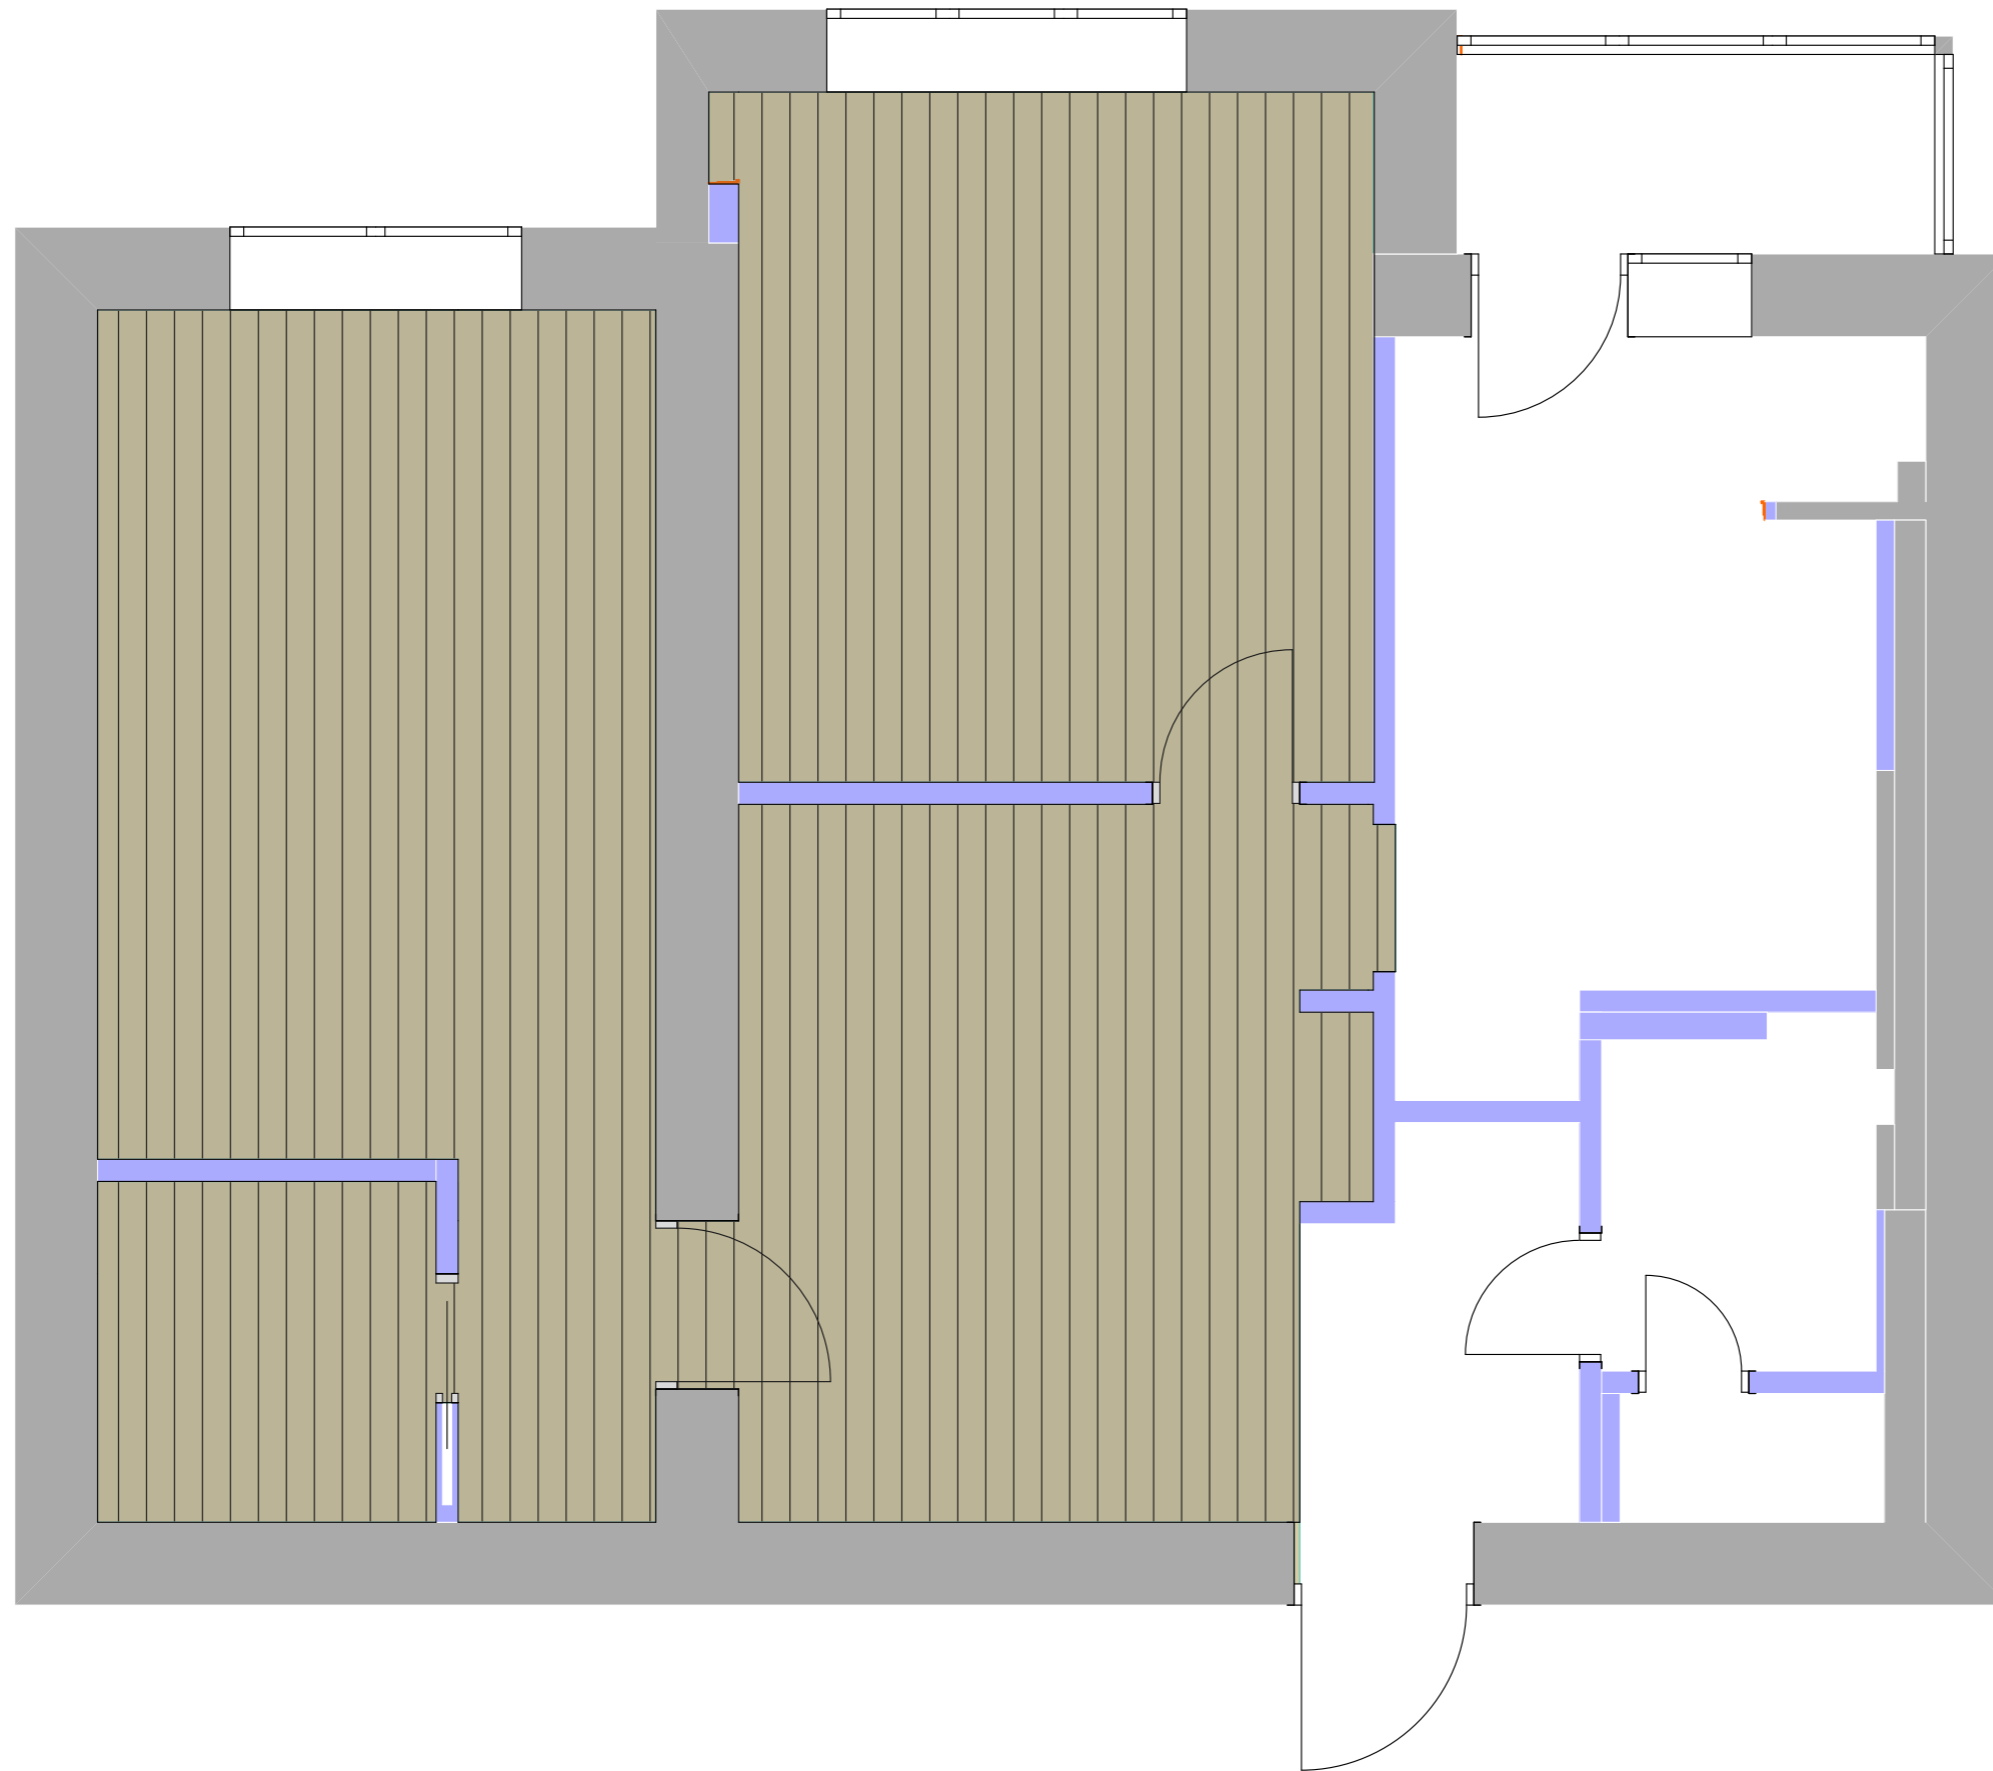

Ламинат Kaindl
Natural Touch Дуб
Плено арт. K4350
45,95 м2

Размеры даны без учета
запаса и подрезки

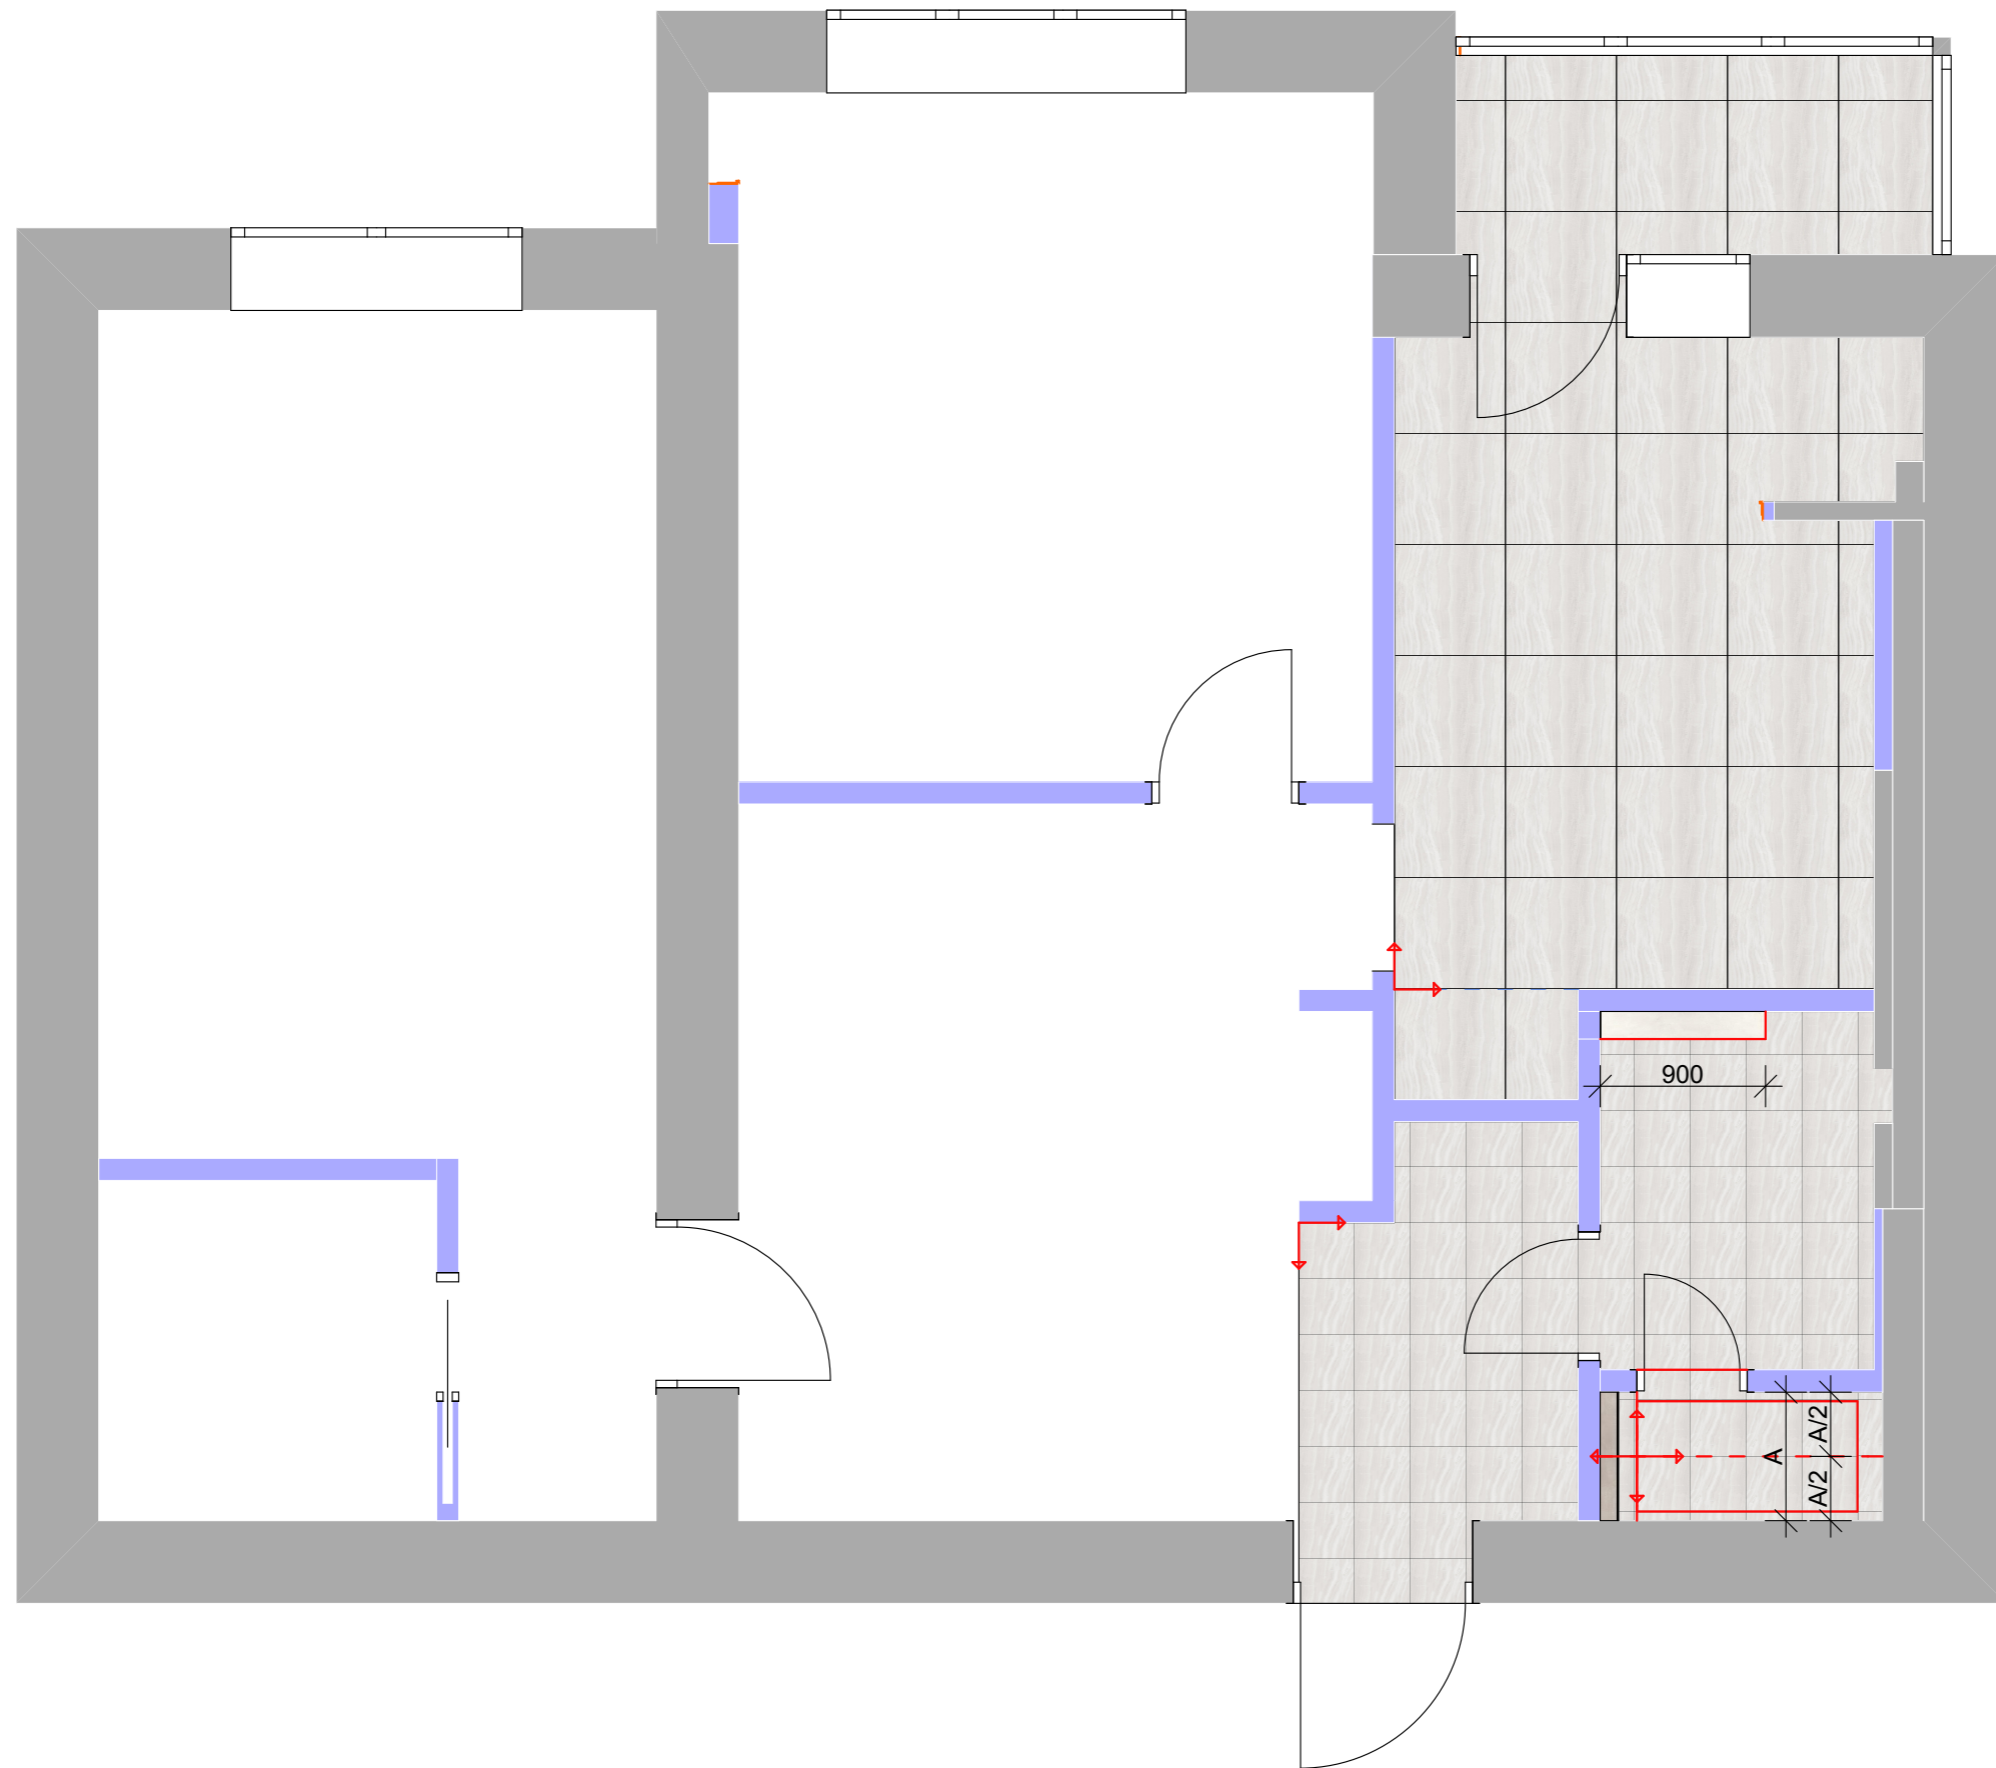


SG925702R
Контарини светлый
лапатированный
300x300 мм
7,48 м2



SG631702R
Контарини светлый
лапатированный
600*600 мм
13,21 м2

Размеры даны без учета
запаса и подрезки

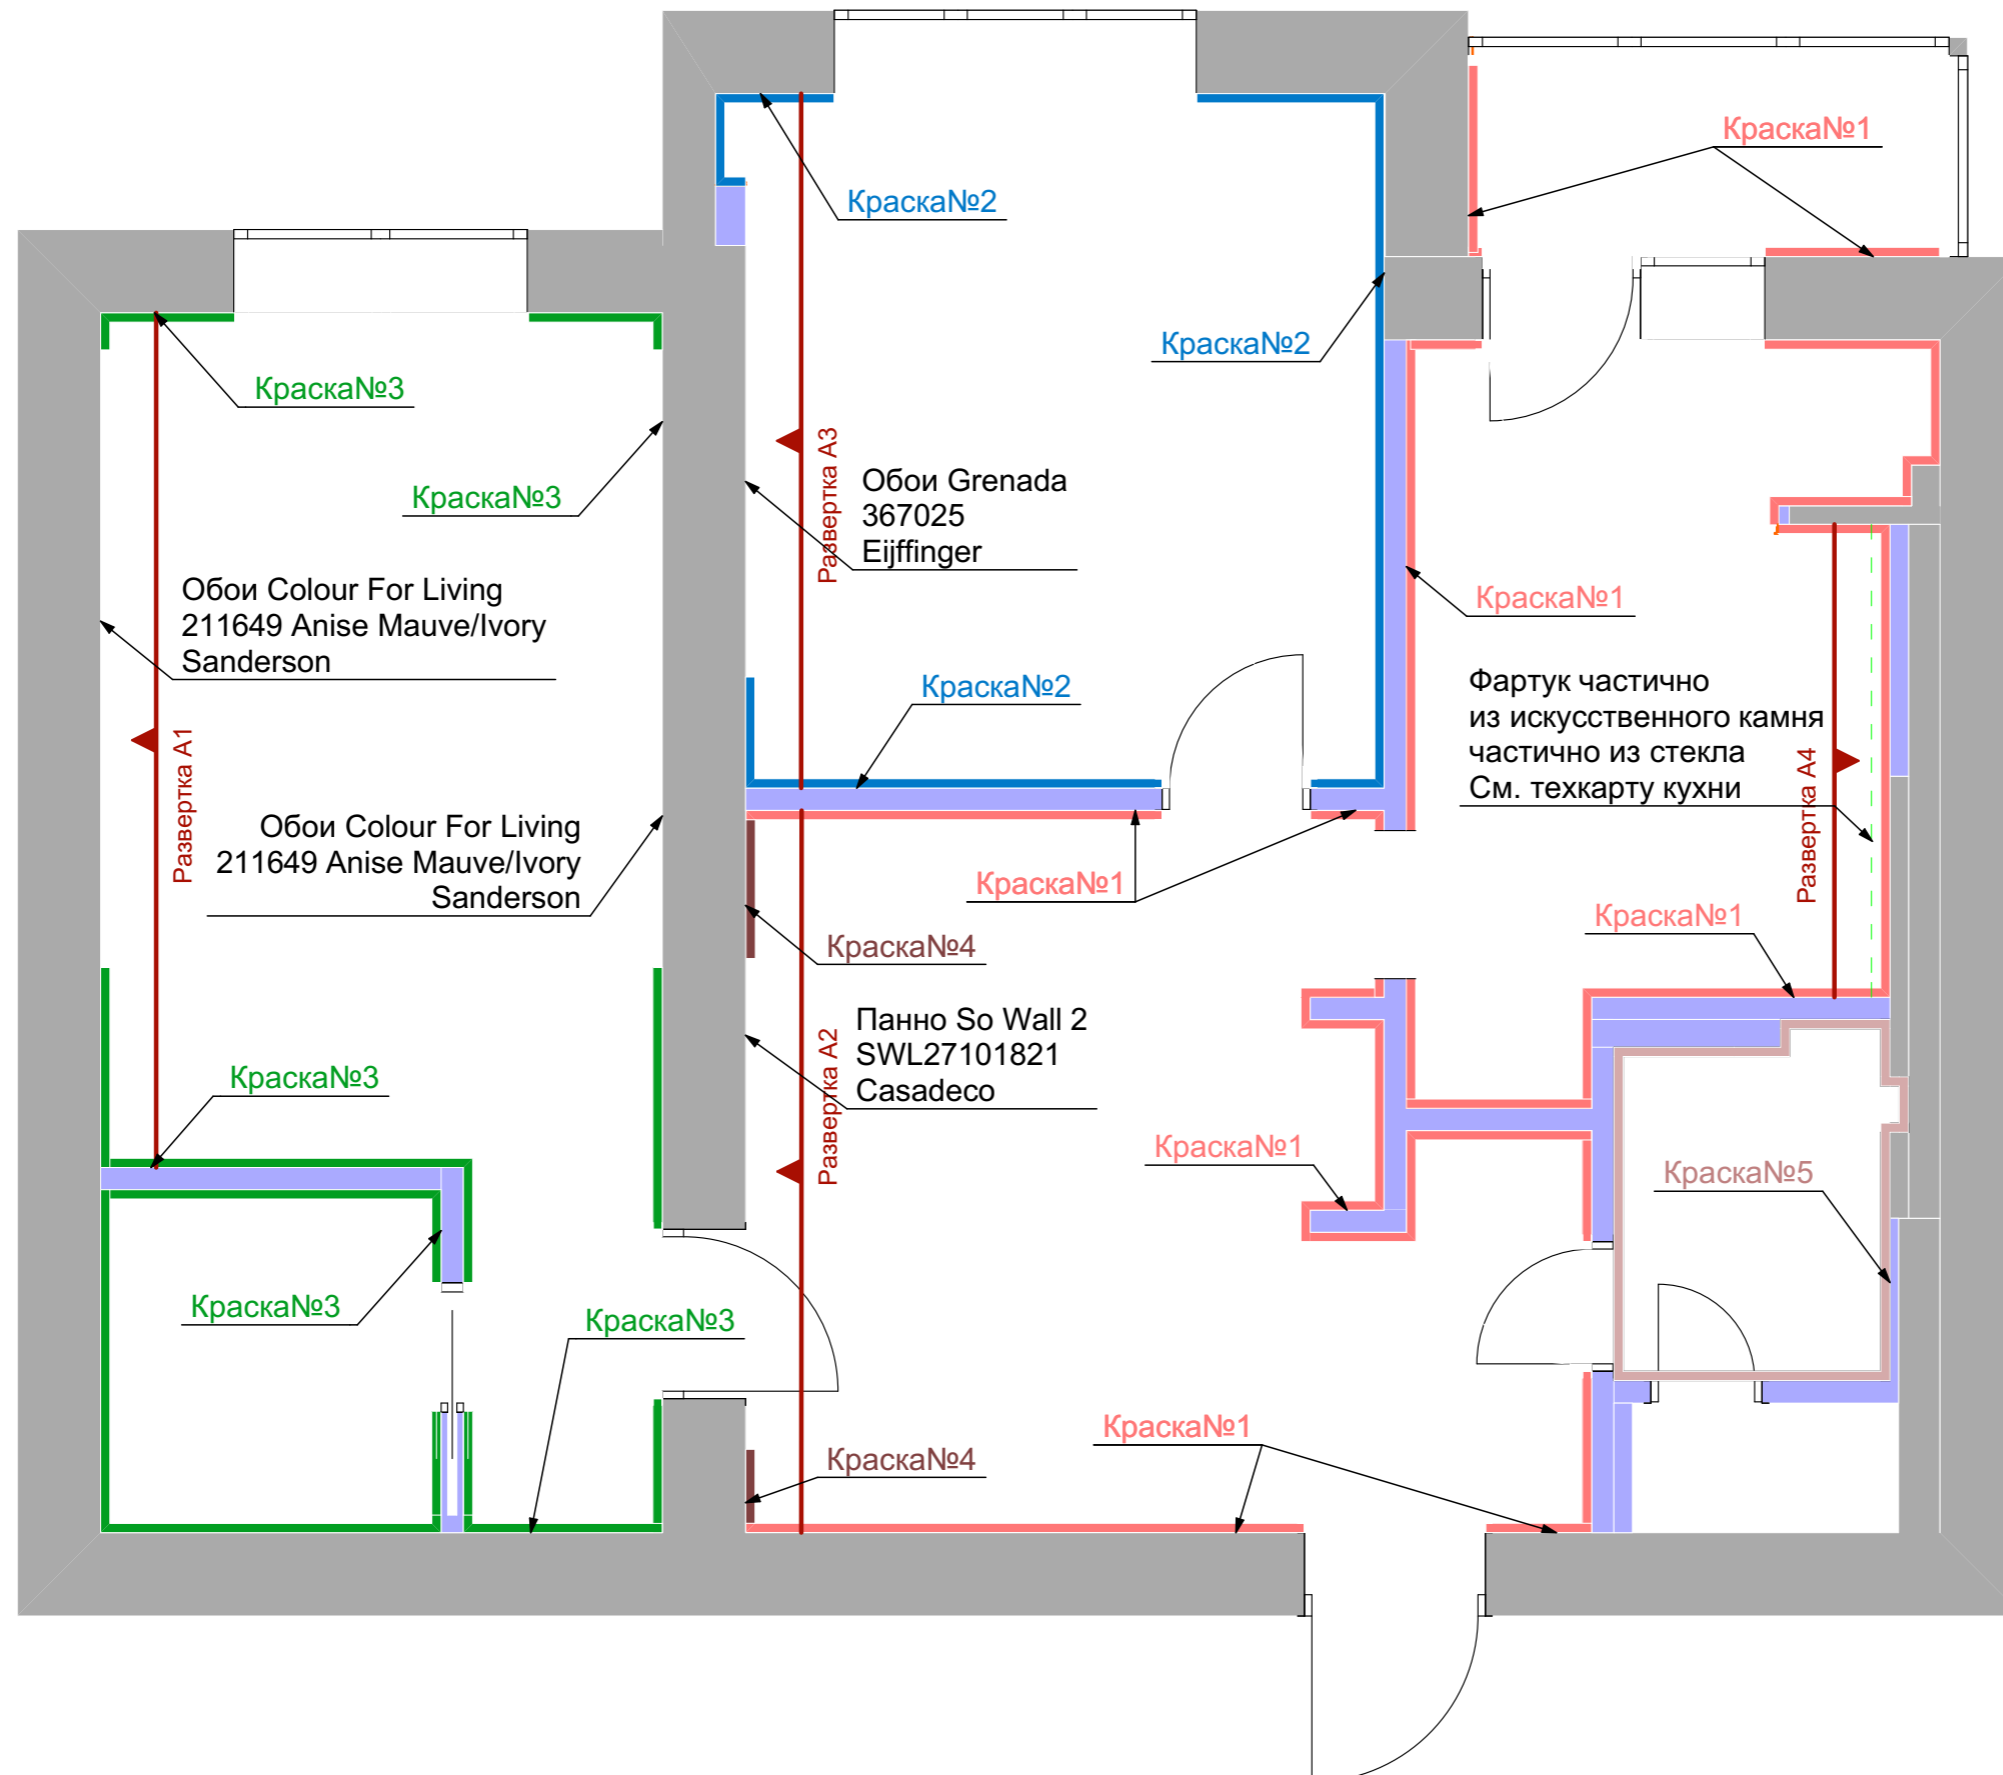






Количество обоев рассчитывать по листу с развертками


Смотреть совместно развертками стен и визуализациями

Колер соответствующий номеру краски будет уточнен на авторском надзоре (по выкрасам)


Отделка стен(краска)

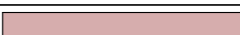№	цвет на плане (условное обозначение)	S
Краска №1		53,96
Краска №2		25,39
Краска №3		27,14
Краска №4		3,30
Краска №5		0,38


Развертка A1 Стена напротив аналогично

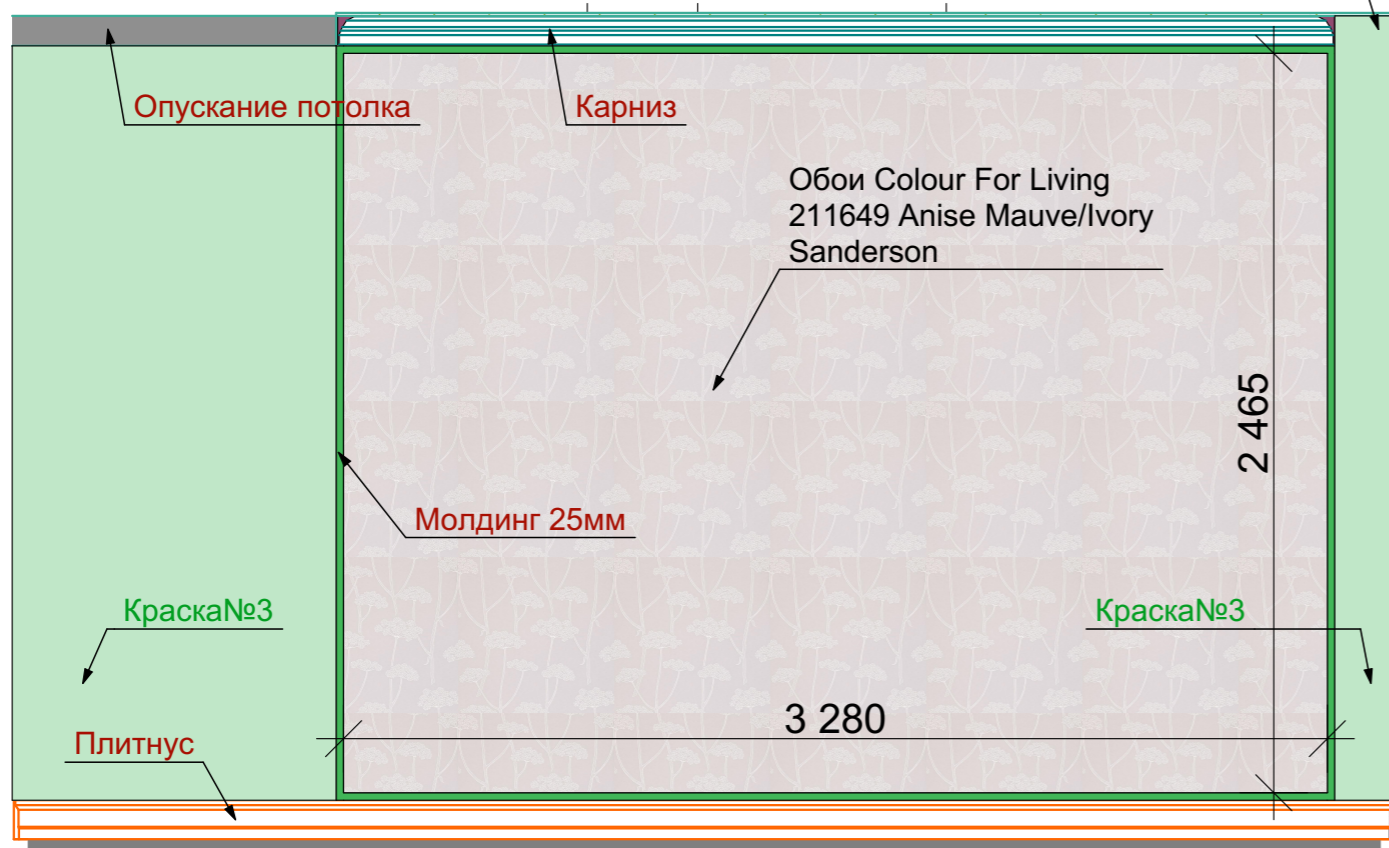

Развертка A2

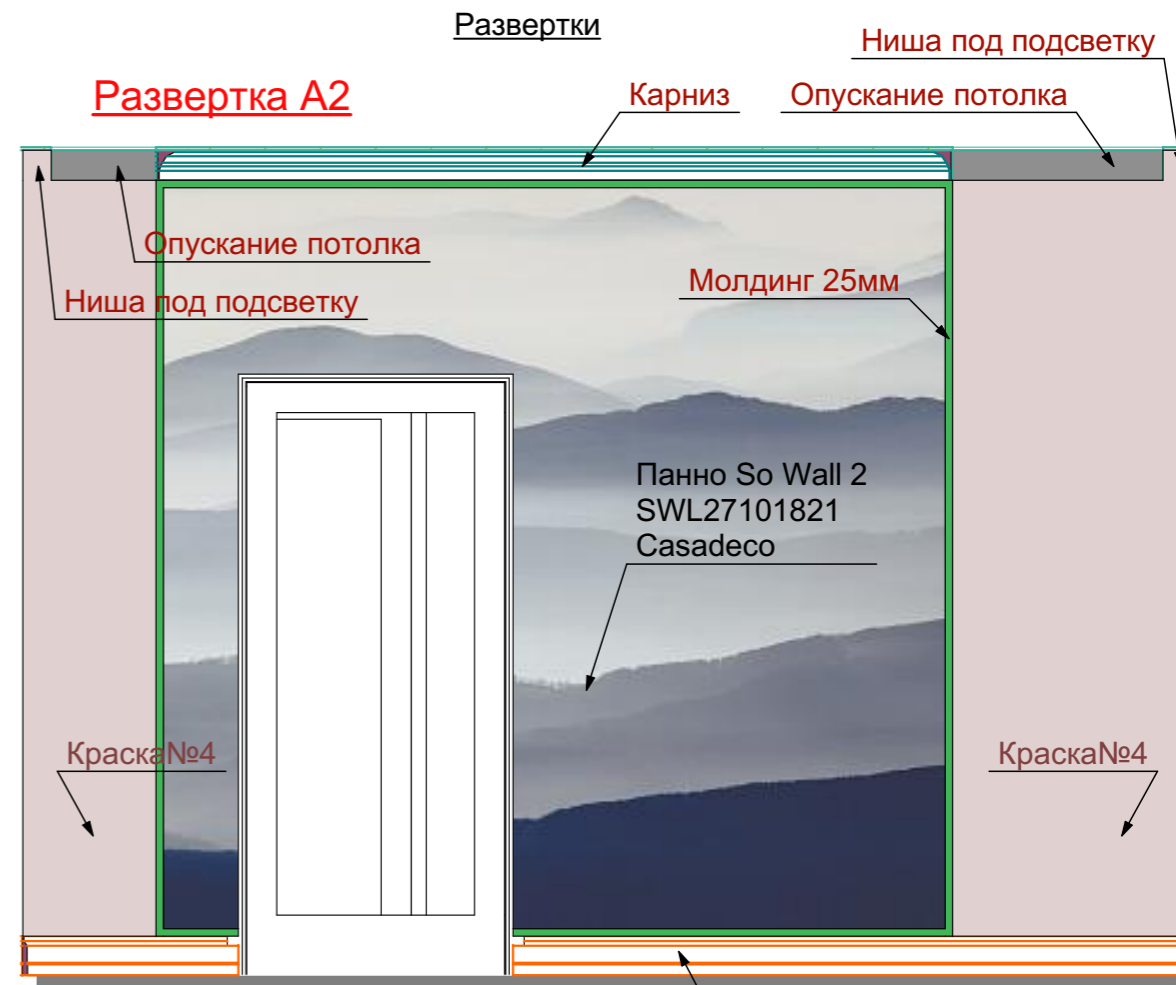

Развертка A3

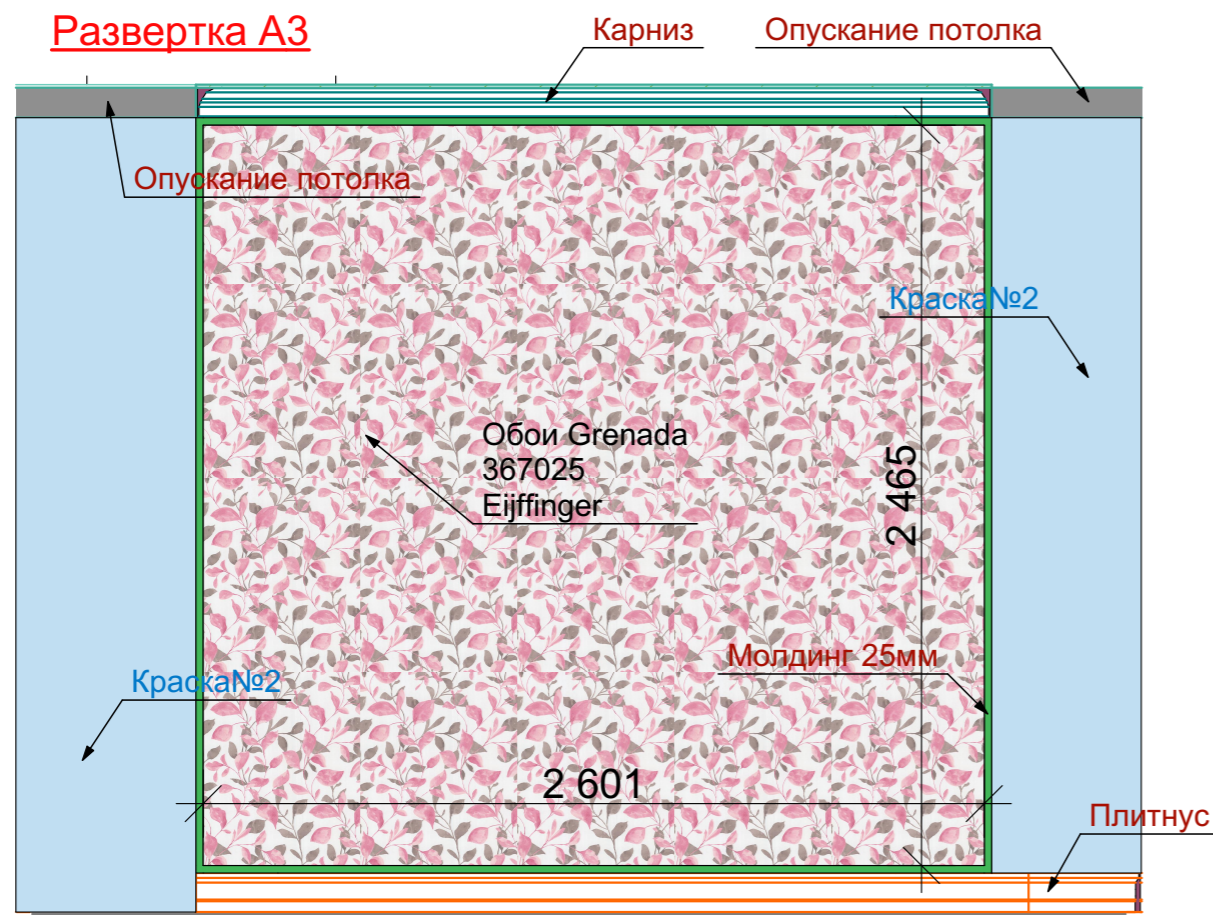


Развертка A4





Размеры даны для просчета обоев и лепнины, не для монтажа!

Развертки СУ

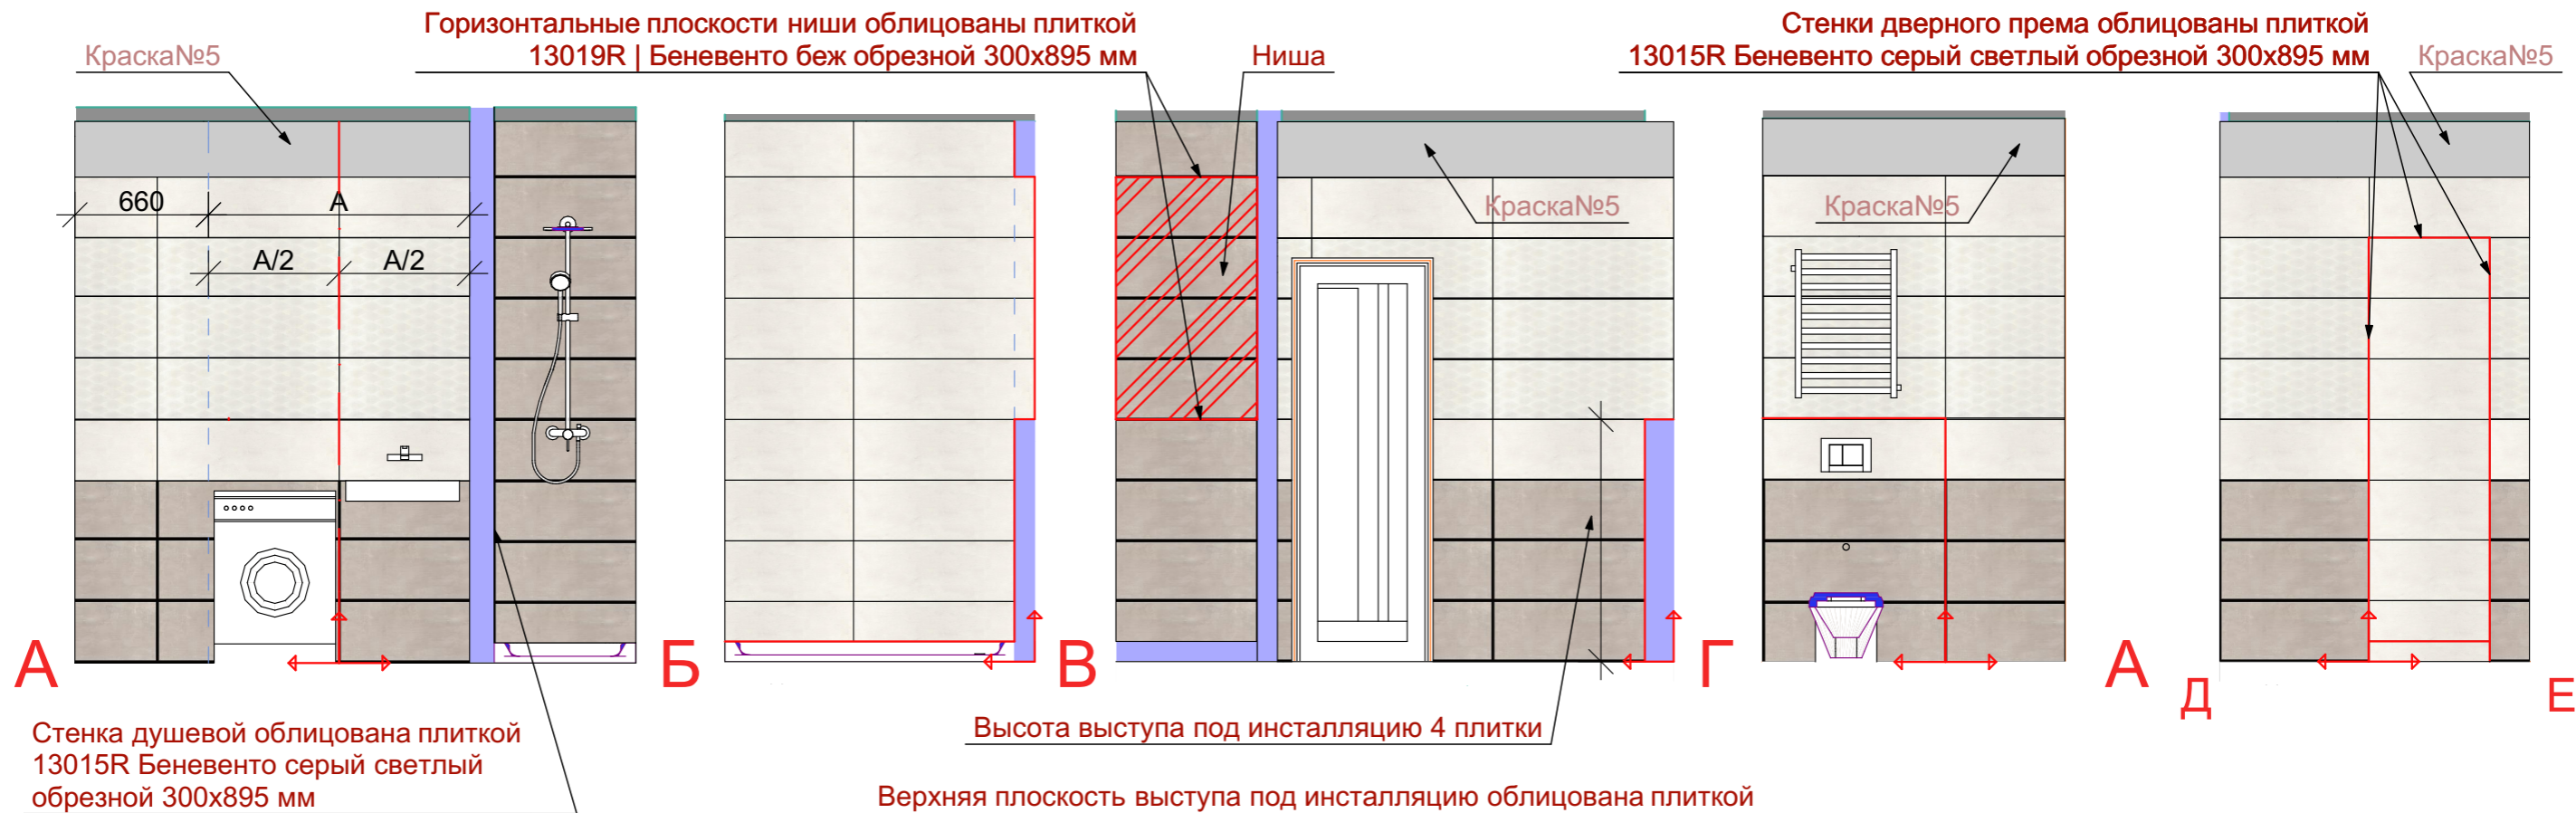

Верхняя плоскость выступа под инсталляцию облицована плиткой 13015R Беневенто серый светлый обрезной 300x895 мм

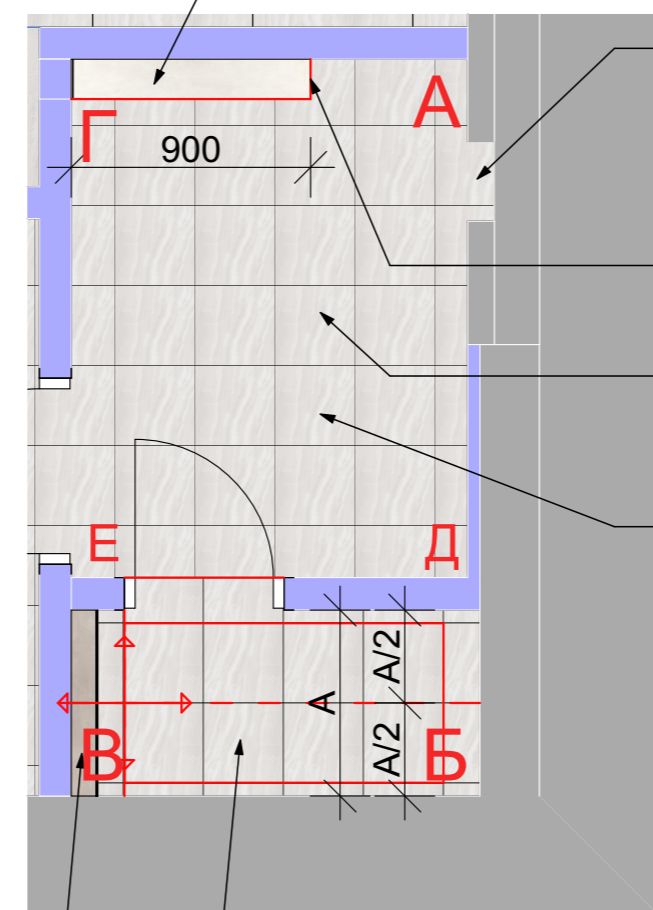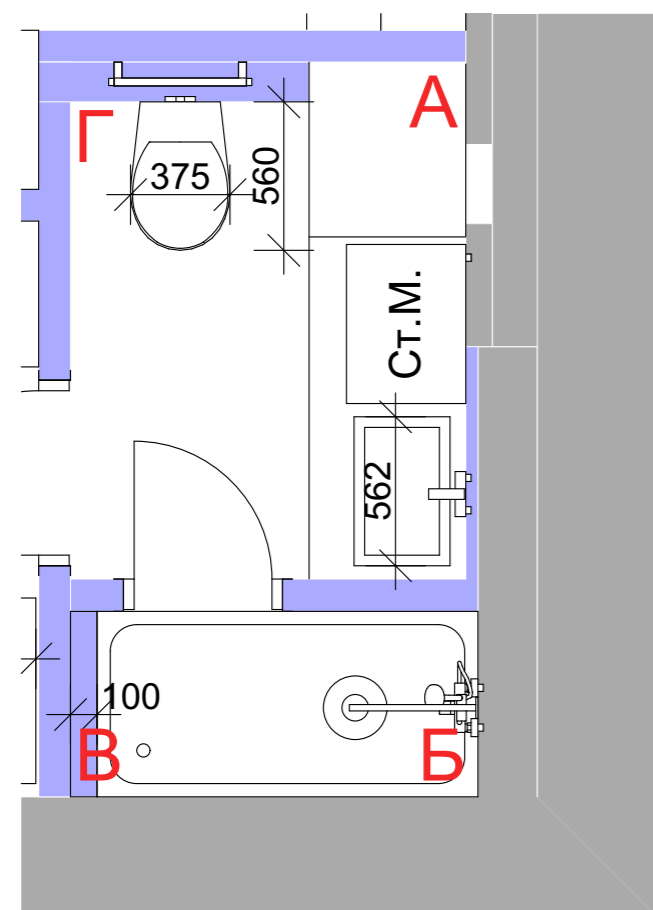


Учесть возможность доступа и обслуживания коммуникац. шкафа

Боковая плоскость выступа под инсталляцию облицована плиткой, которой облицована инсталляции, продолжая раскладку.

Информацию о плитке на полу см. на плане раскладки плитки

Раскладка плитки на полу в СУ продолжает раскладку плитки на полу в прихожей

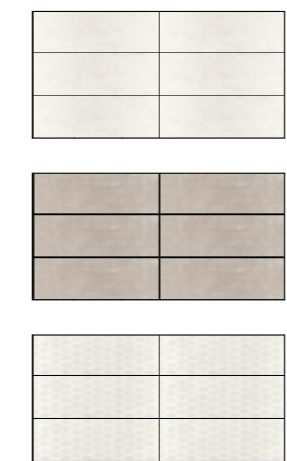



СУ		Наименование	Площадь Поверхности
		13015R Беневенто серый светлый обрезной 300x895 мм	10,93
		13019R Беневенто беж обрезной 300x895 мм	8,88
		13023R Беневенто серый светлый структура обрезной 300x895 мм	5,15

Размеры даны без учета запаса и подрезки

Ниша Душевой поддон по месту




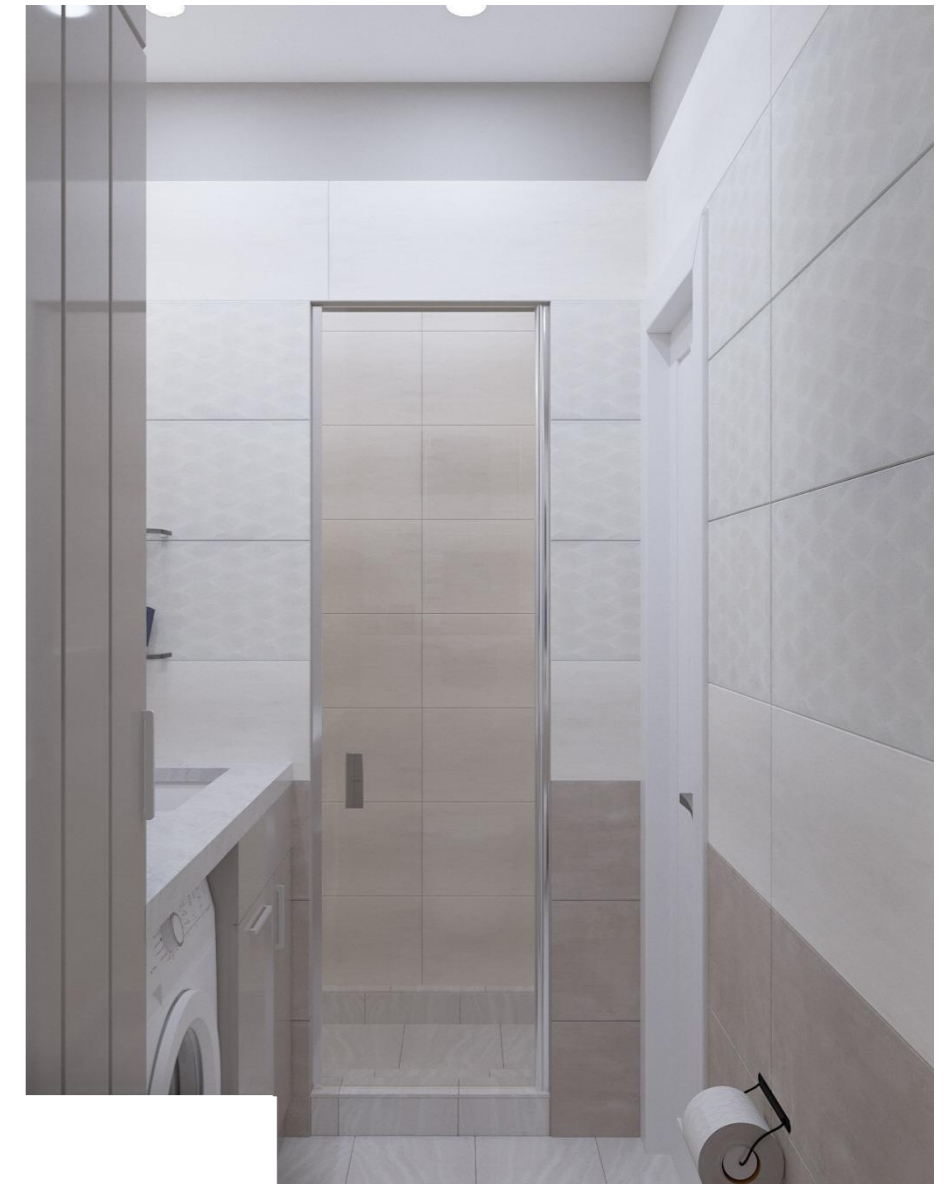

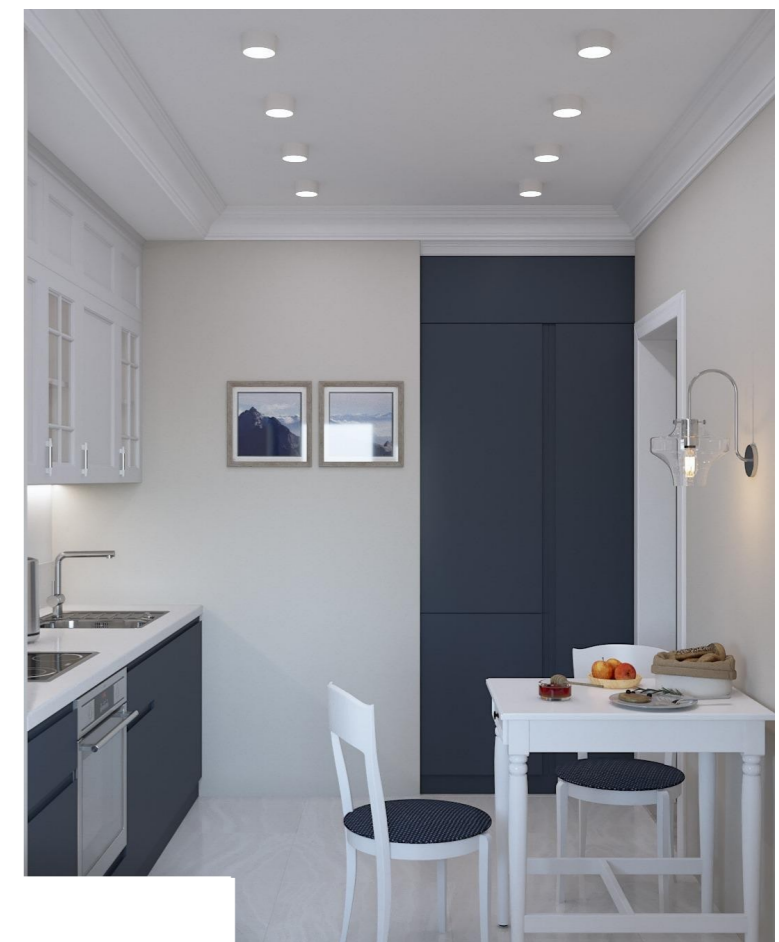





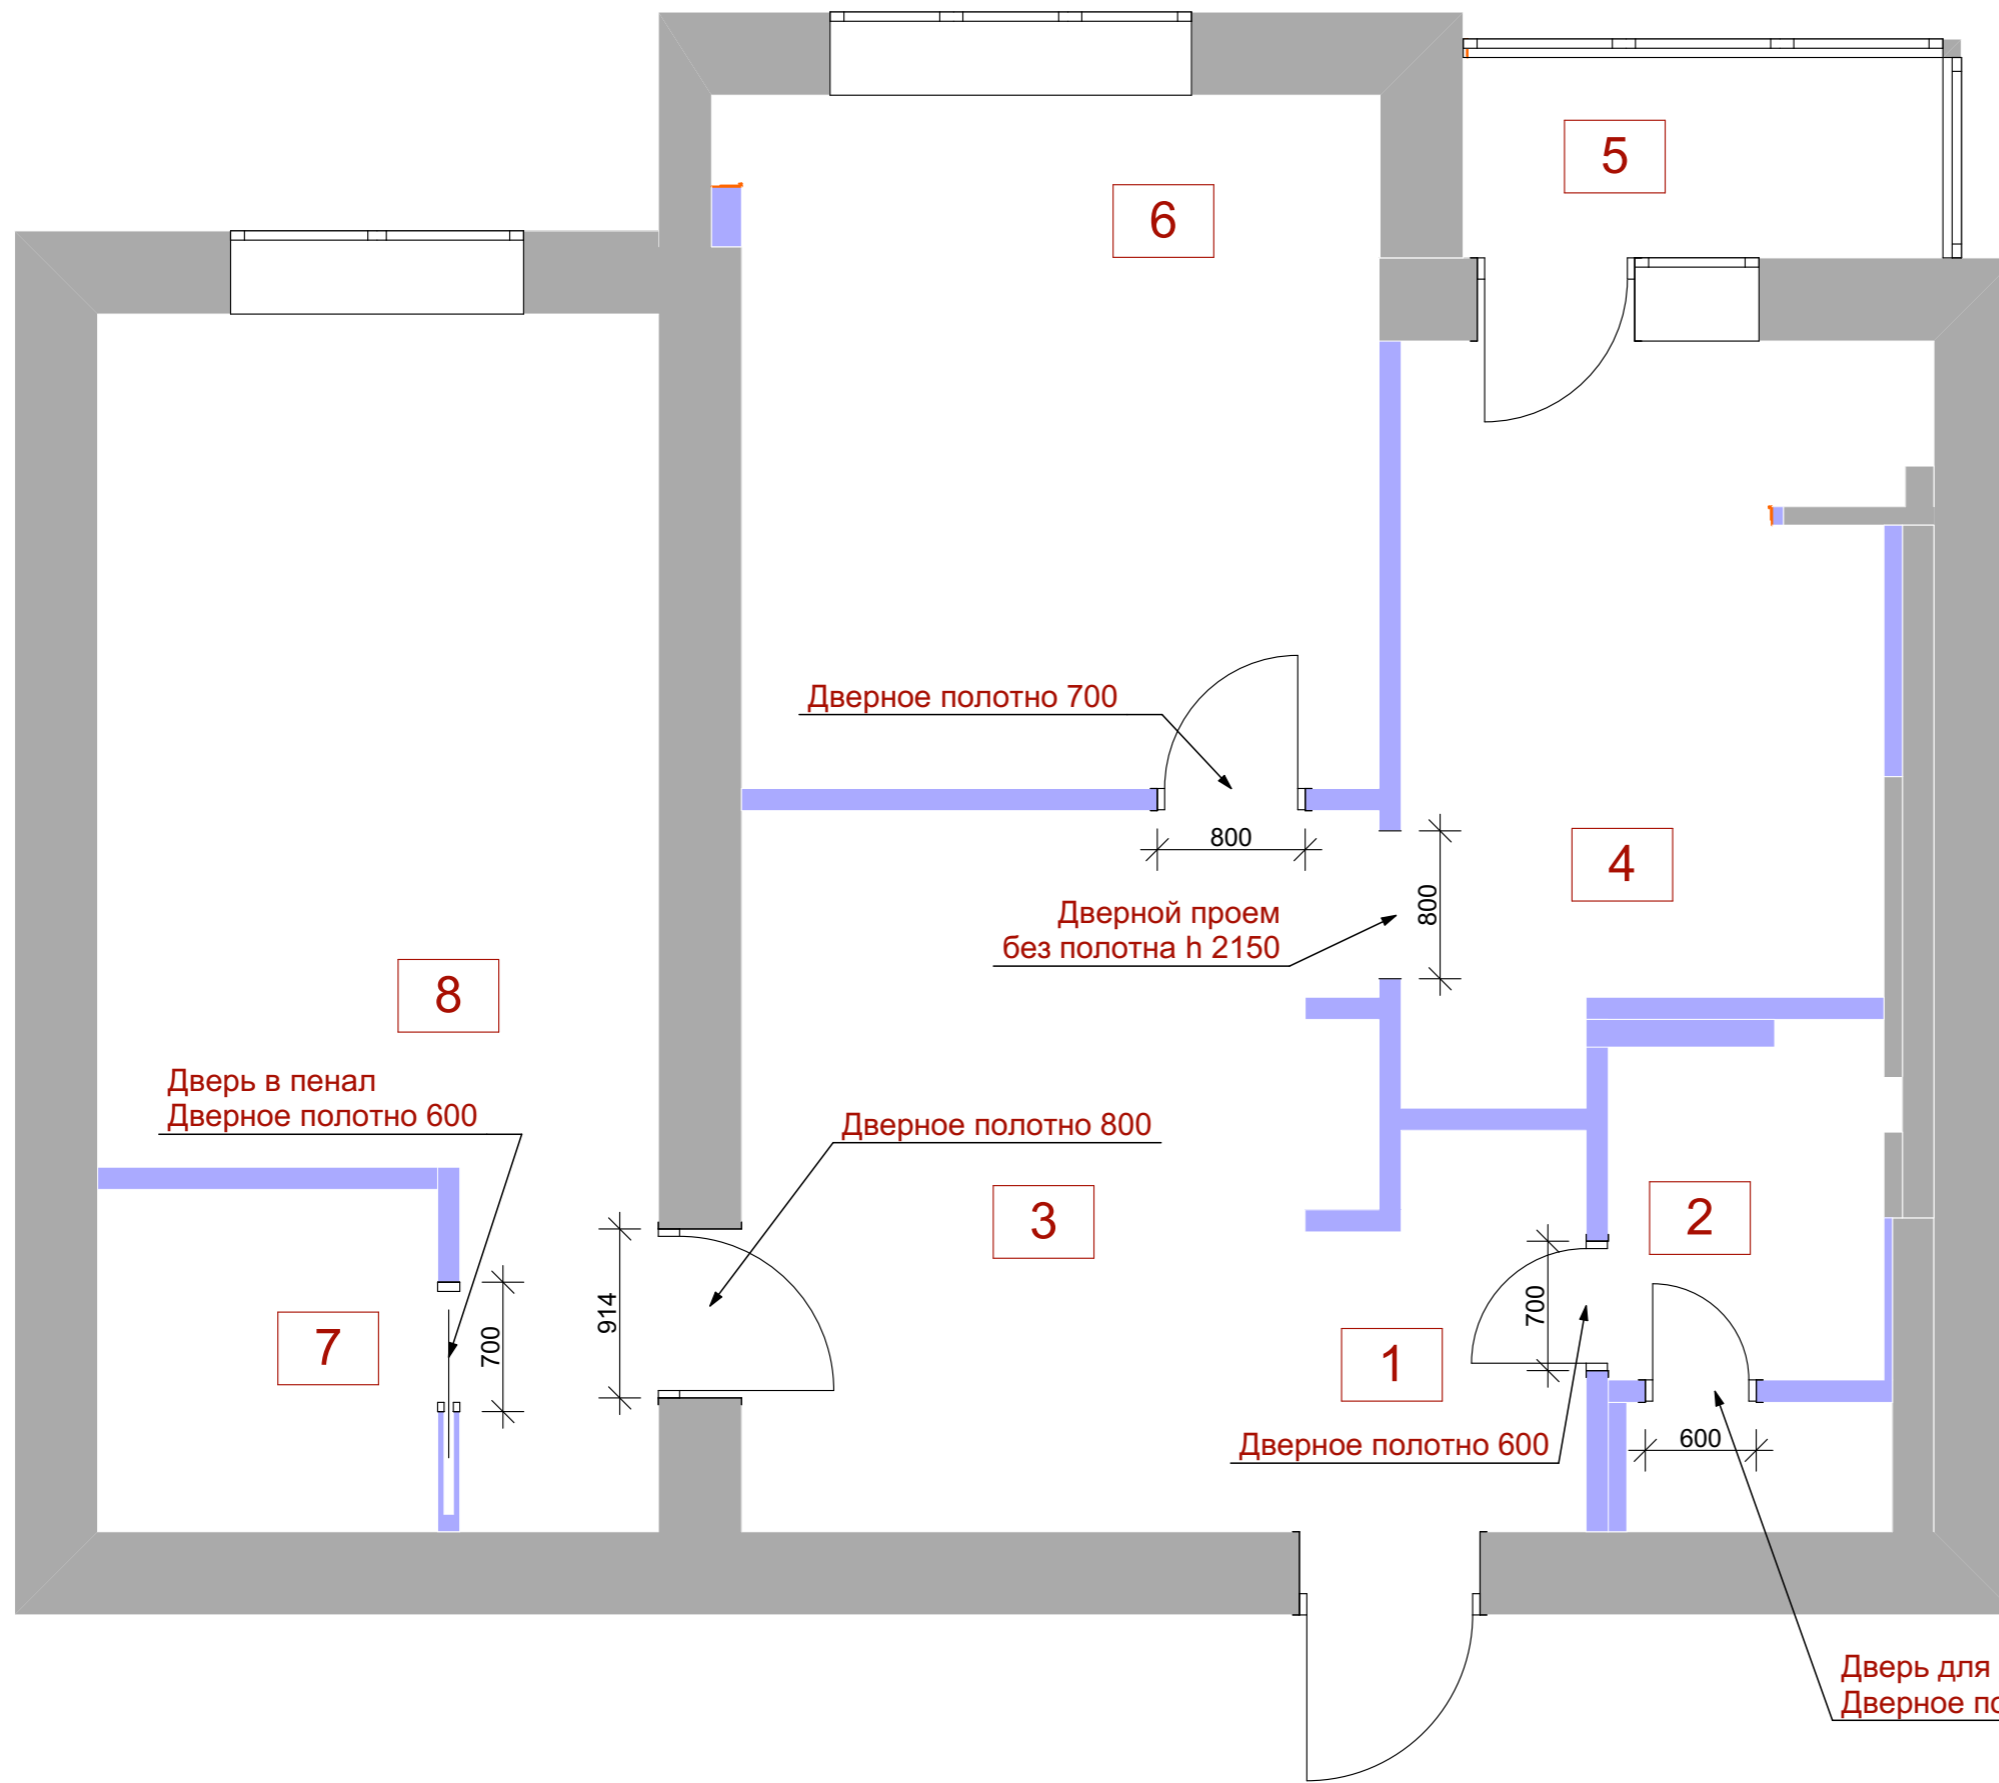


ЭКСПЛИКАЦИЯ

Номер	Помещение	Площадь
1	Прихожая	3,02
2	СУ	4,06
3	Холл	12,76
4	Кухня	10,33
5	Балкон	3,20
6	Детская	13,71
7	Гардеробная	3,49
8	Спальня	16,53
		67,10 м ²

Дверные проемы под стандартное полотно h2000, если на плане не указано иное



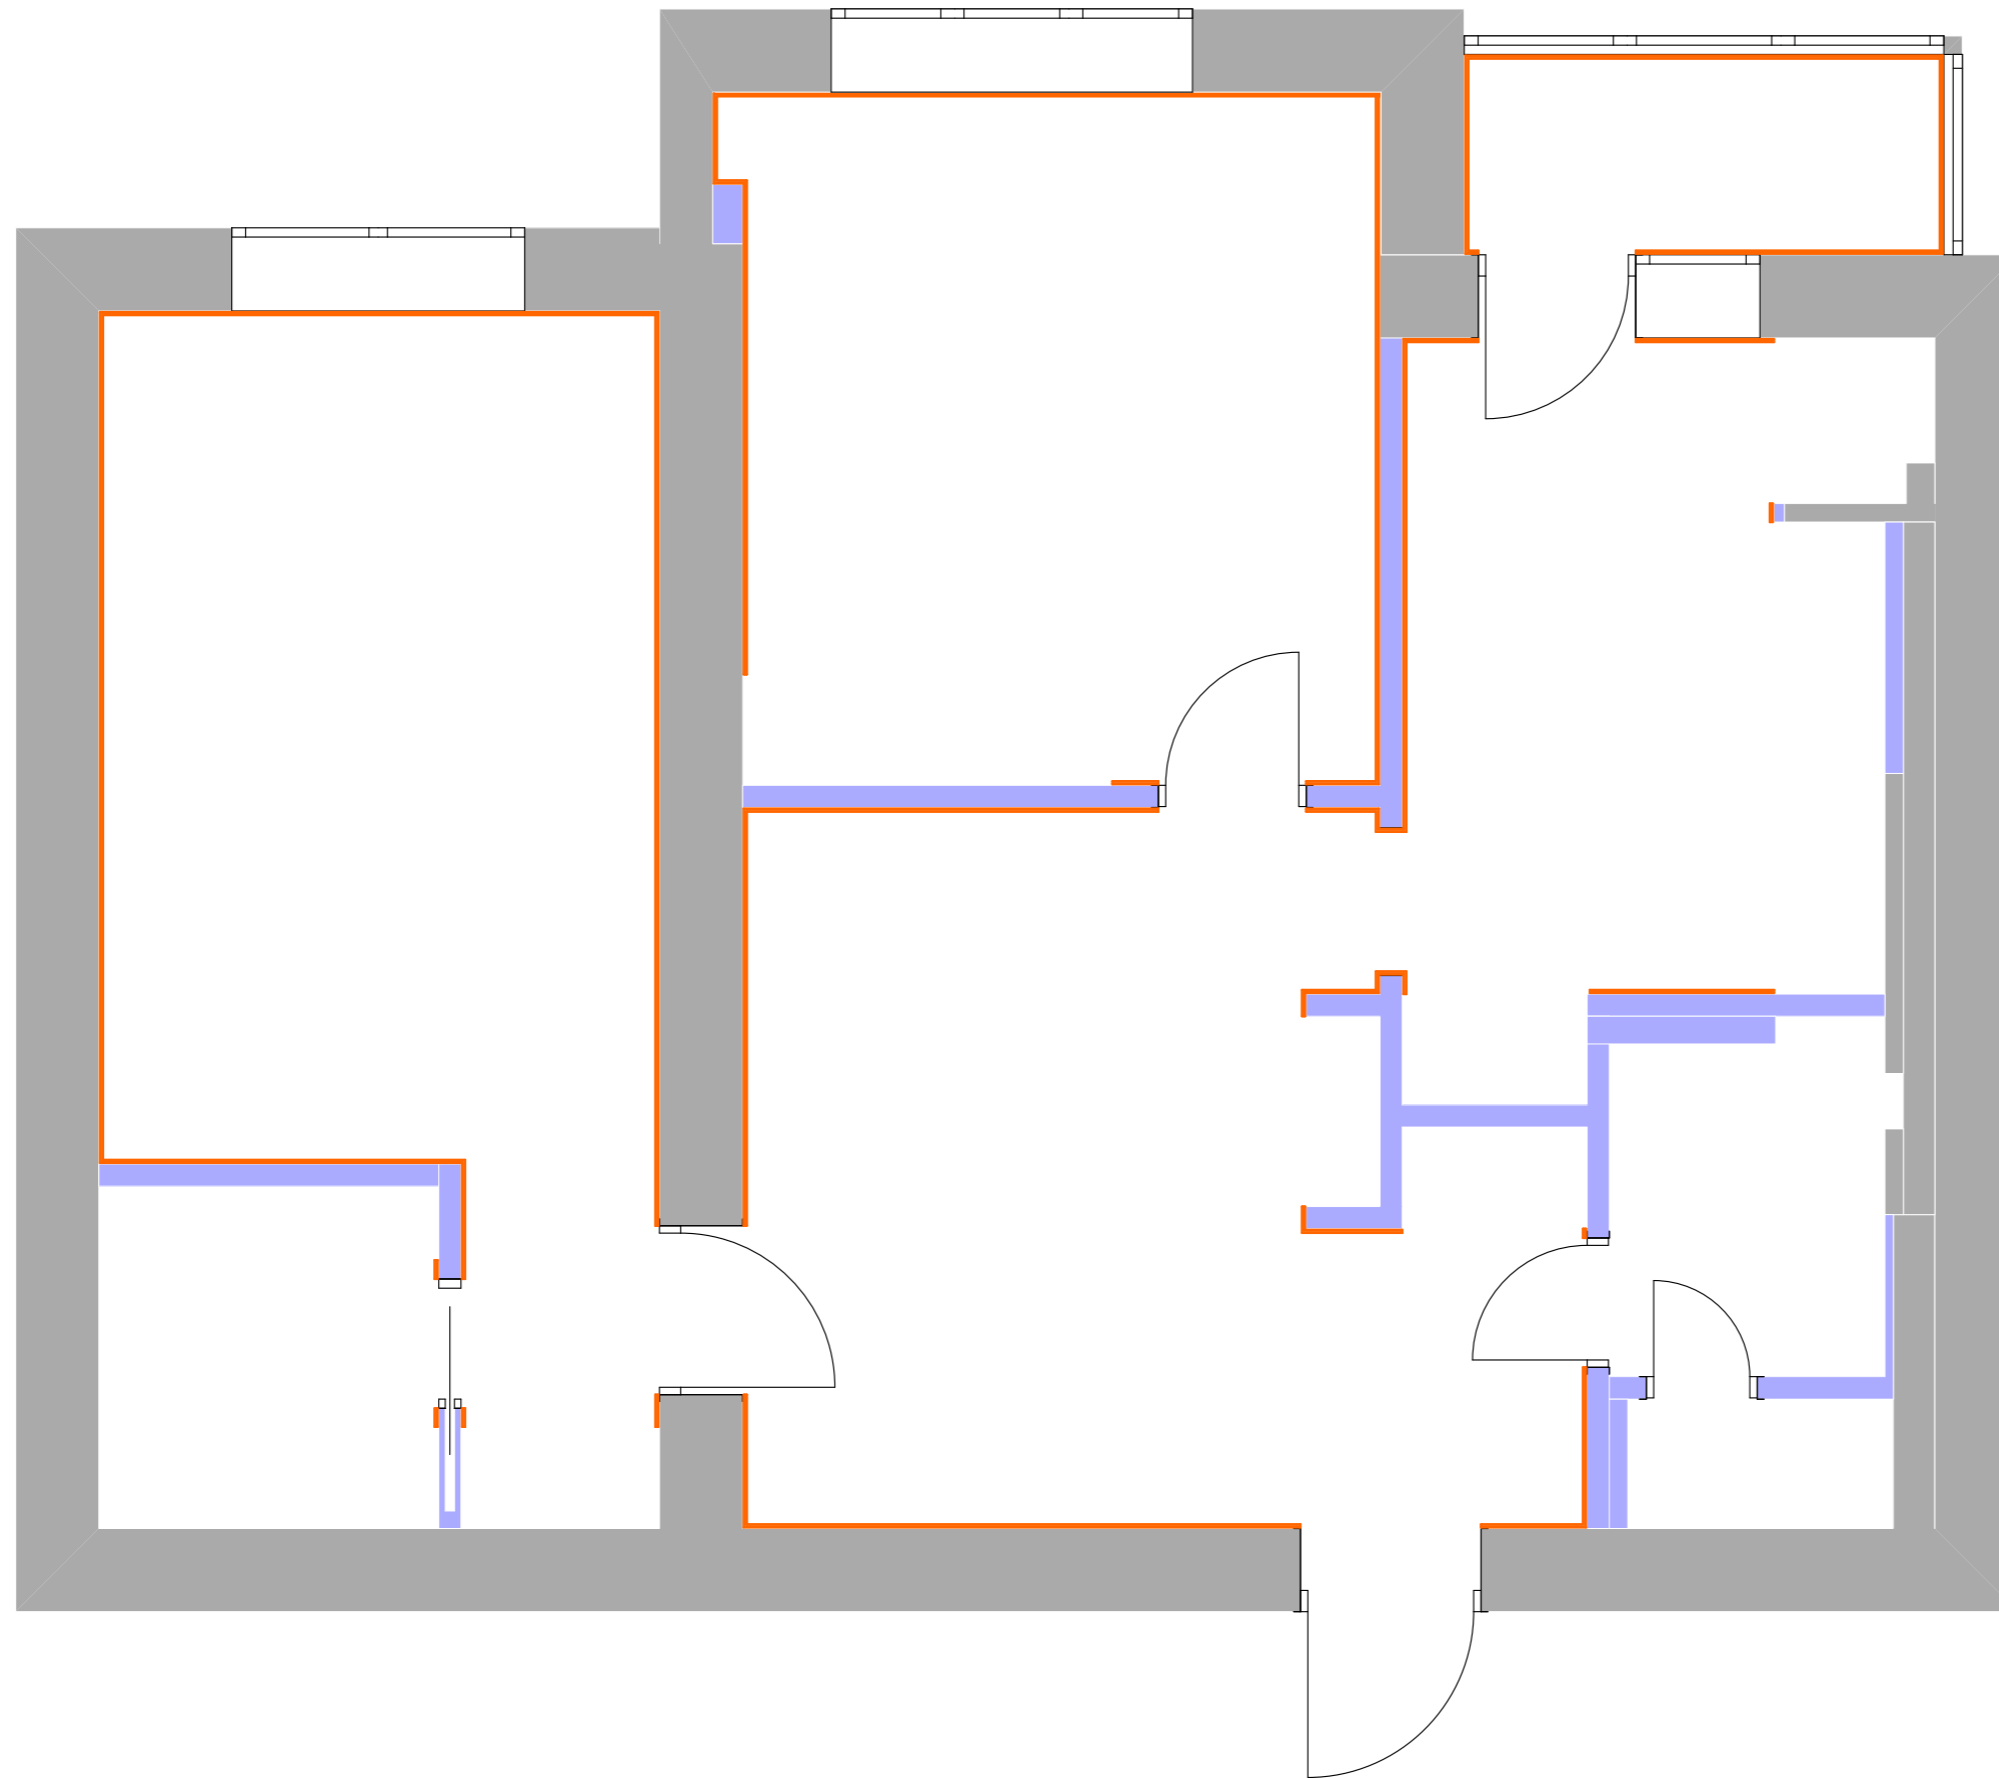

Белый плинтус классической формы h120мм

Монтаж плинтуса после установки встроенной мебели

Размеры даны без учета запаса и подрезки

Плинтус	Длина
Плинтус h 120	49 878



ЭКСПЛИКАЦИЯ		
Номер	Помещение	Площадь
1	Прихожая	3,02
2	СУ	4,06
3	Холл	12,76
4	Кухня	10,33
5	Балкон	3,20
6	Детская	13,71
7	Гардеробная	3,49
8	Спальня	16,53
		67,10 м ²

Ориентировочная высота стен 2450мм
 Является ТЗ для разработки технического проекта, и подбора приборов отопления