



Проект художественного оформления помещения по адресу:






Дверные проемы под
полотно h2000,
(если на плане не
указано иное)

Учесть возможность
обслуживания
коммуникац.шкафов


Размеры даны с
учетом чистовой
отделки!

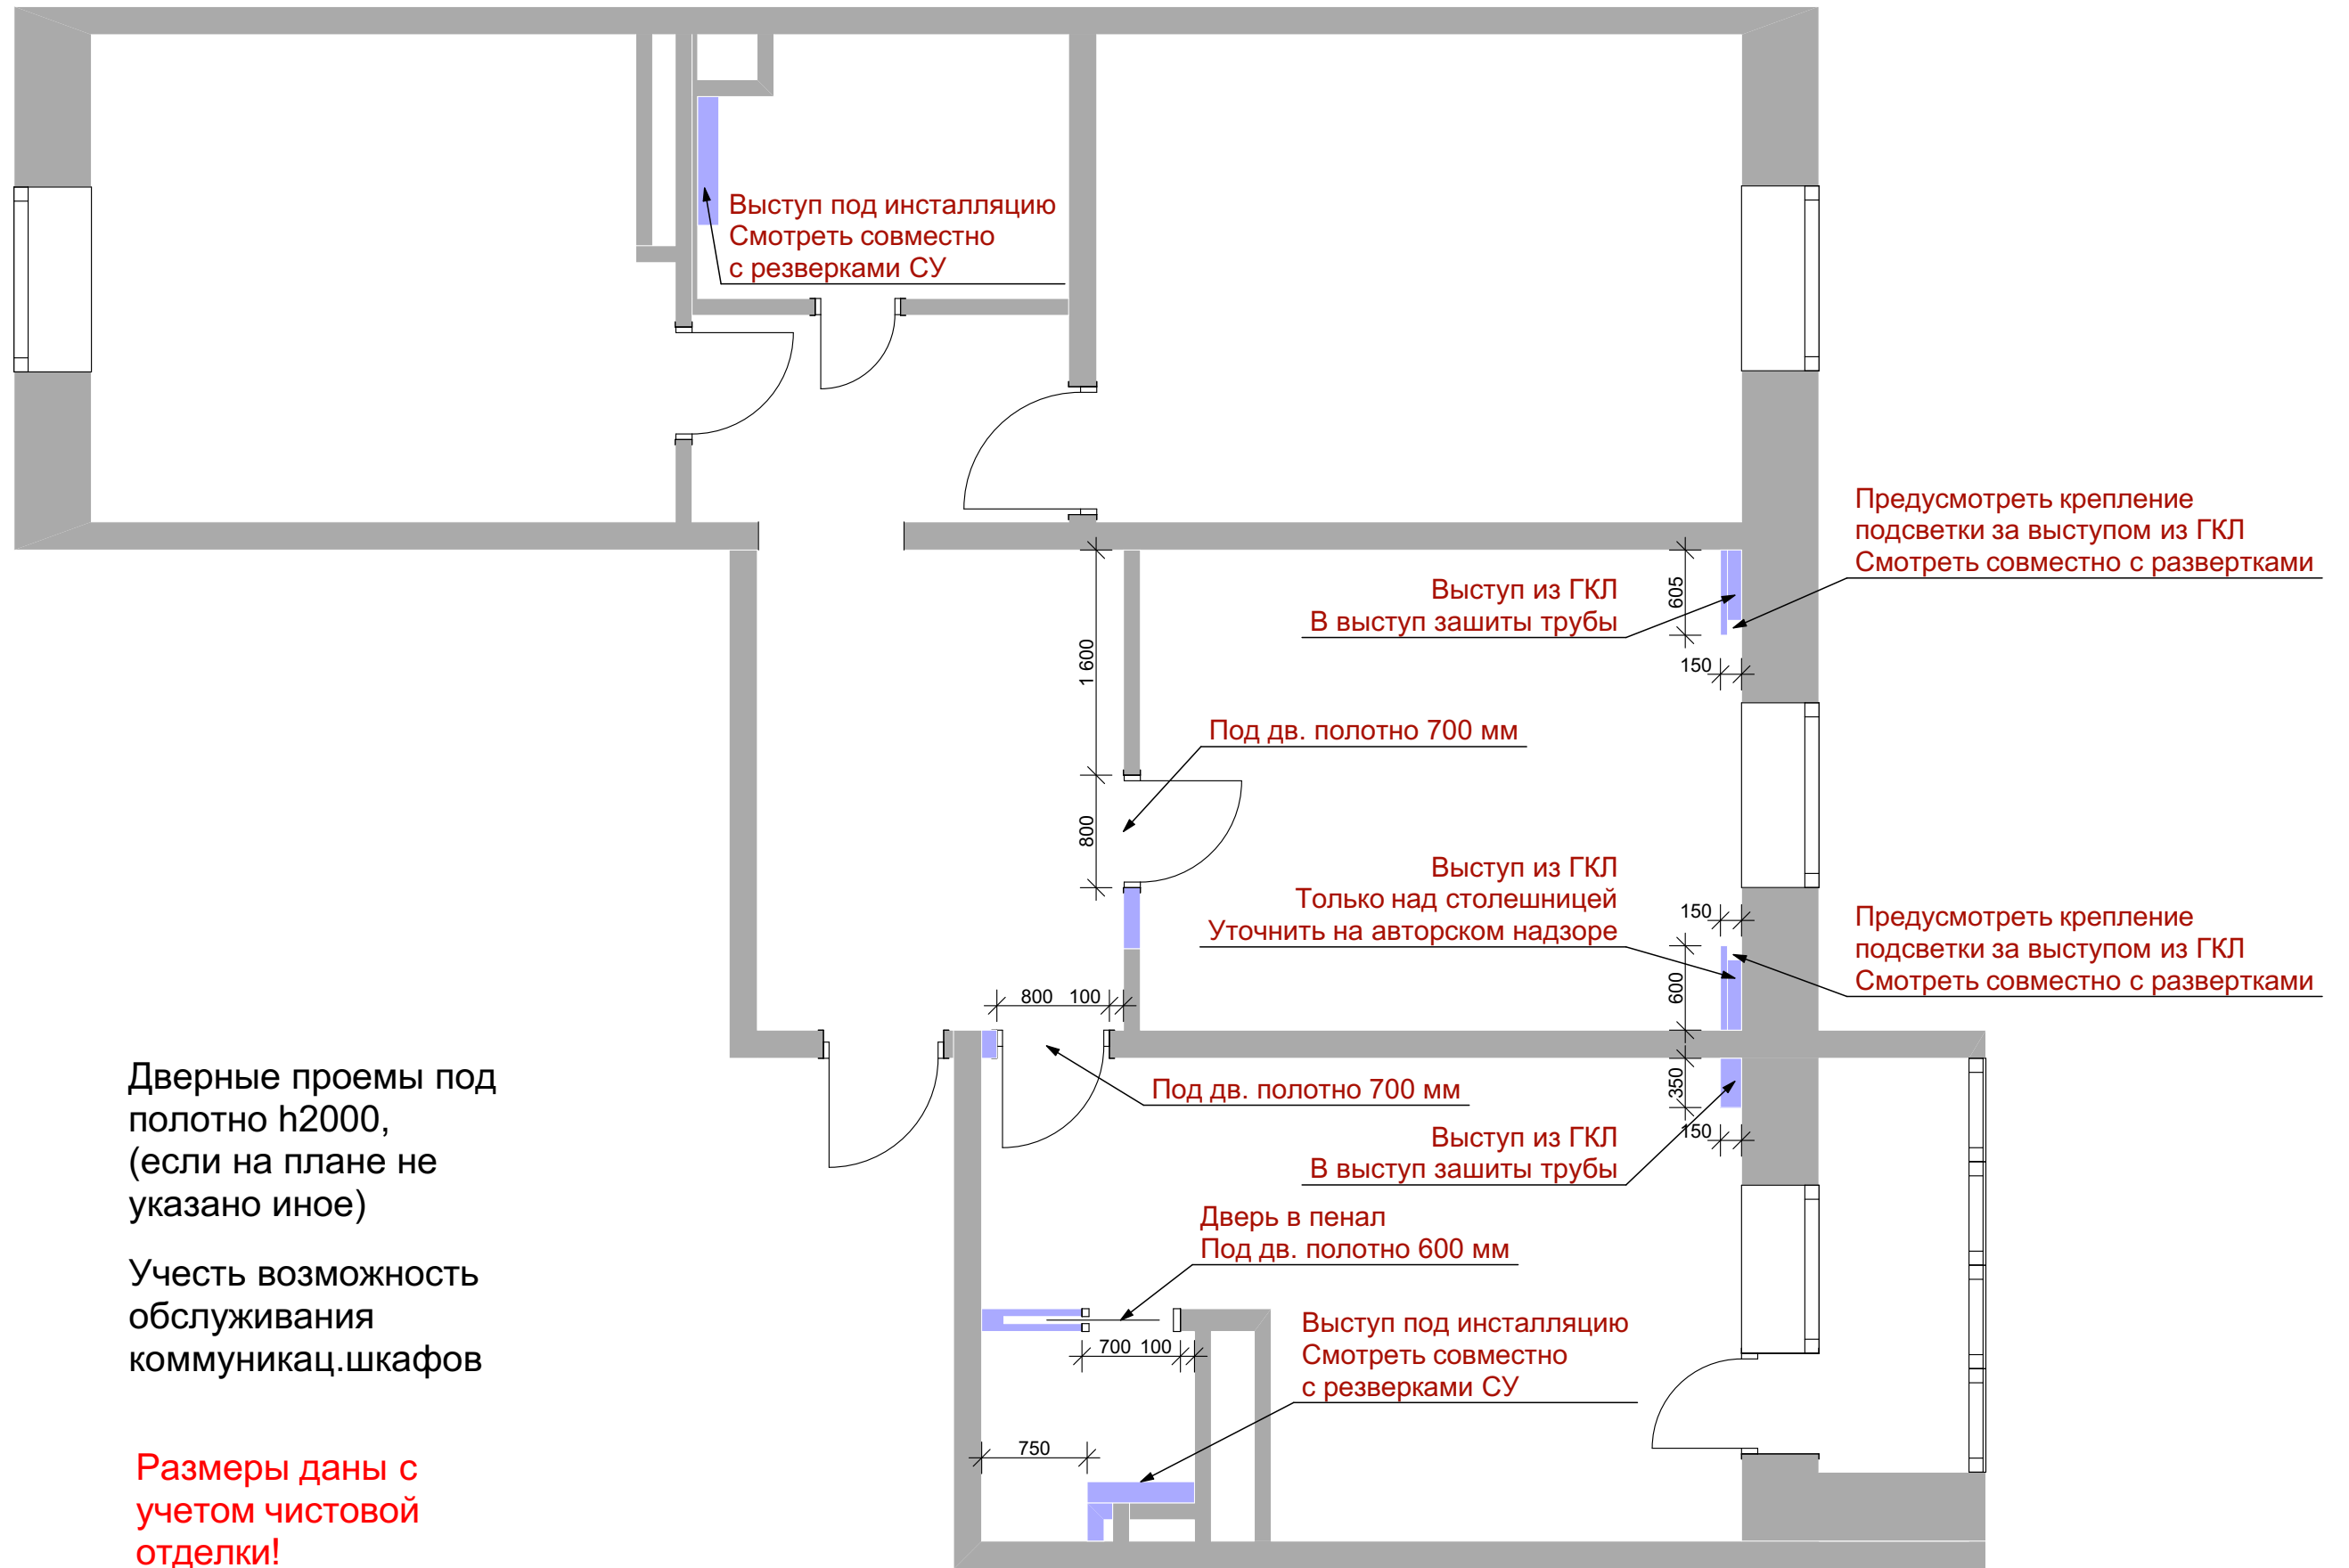

Дверные проемы под
полотно h2000,
(если на плане не
указано иное)

Учесть возможность
обслуживания
коммуникац.шкафов


Размеры даны с
учетом чистовой
отделки!

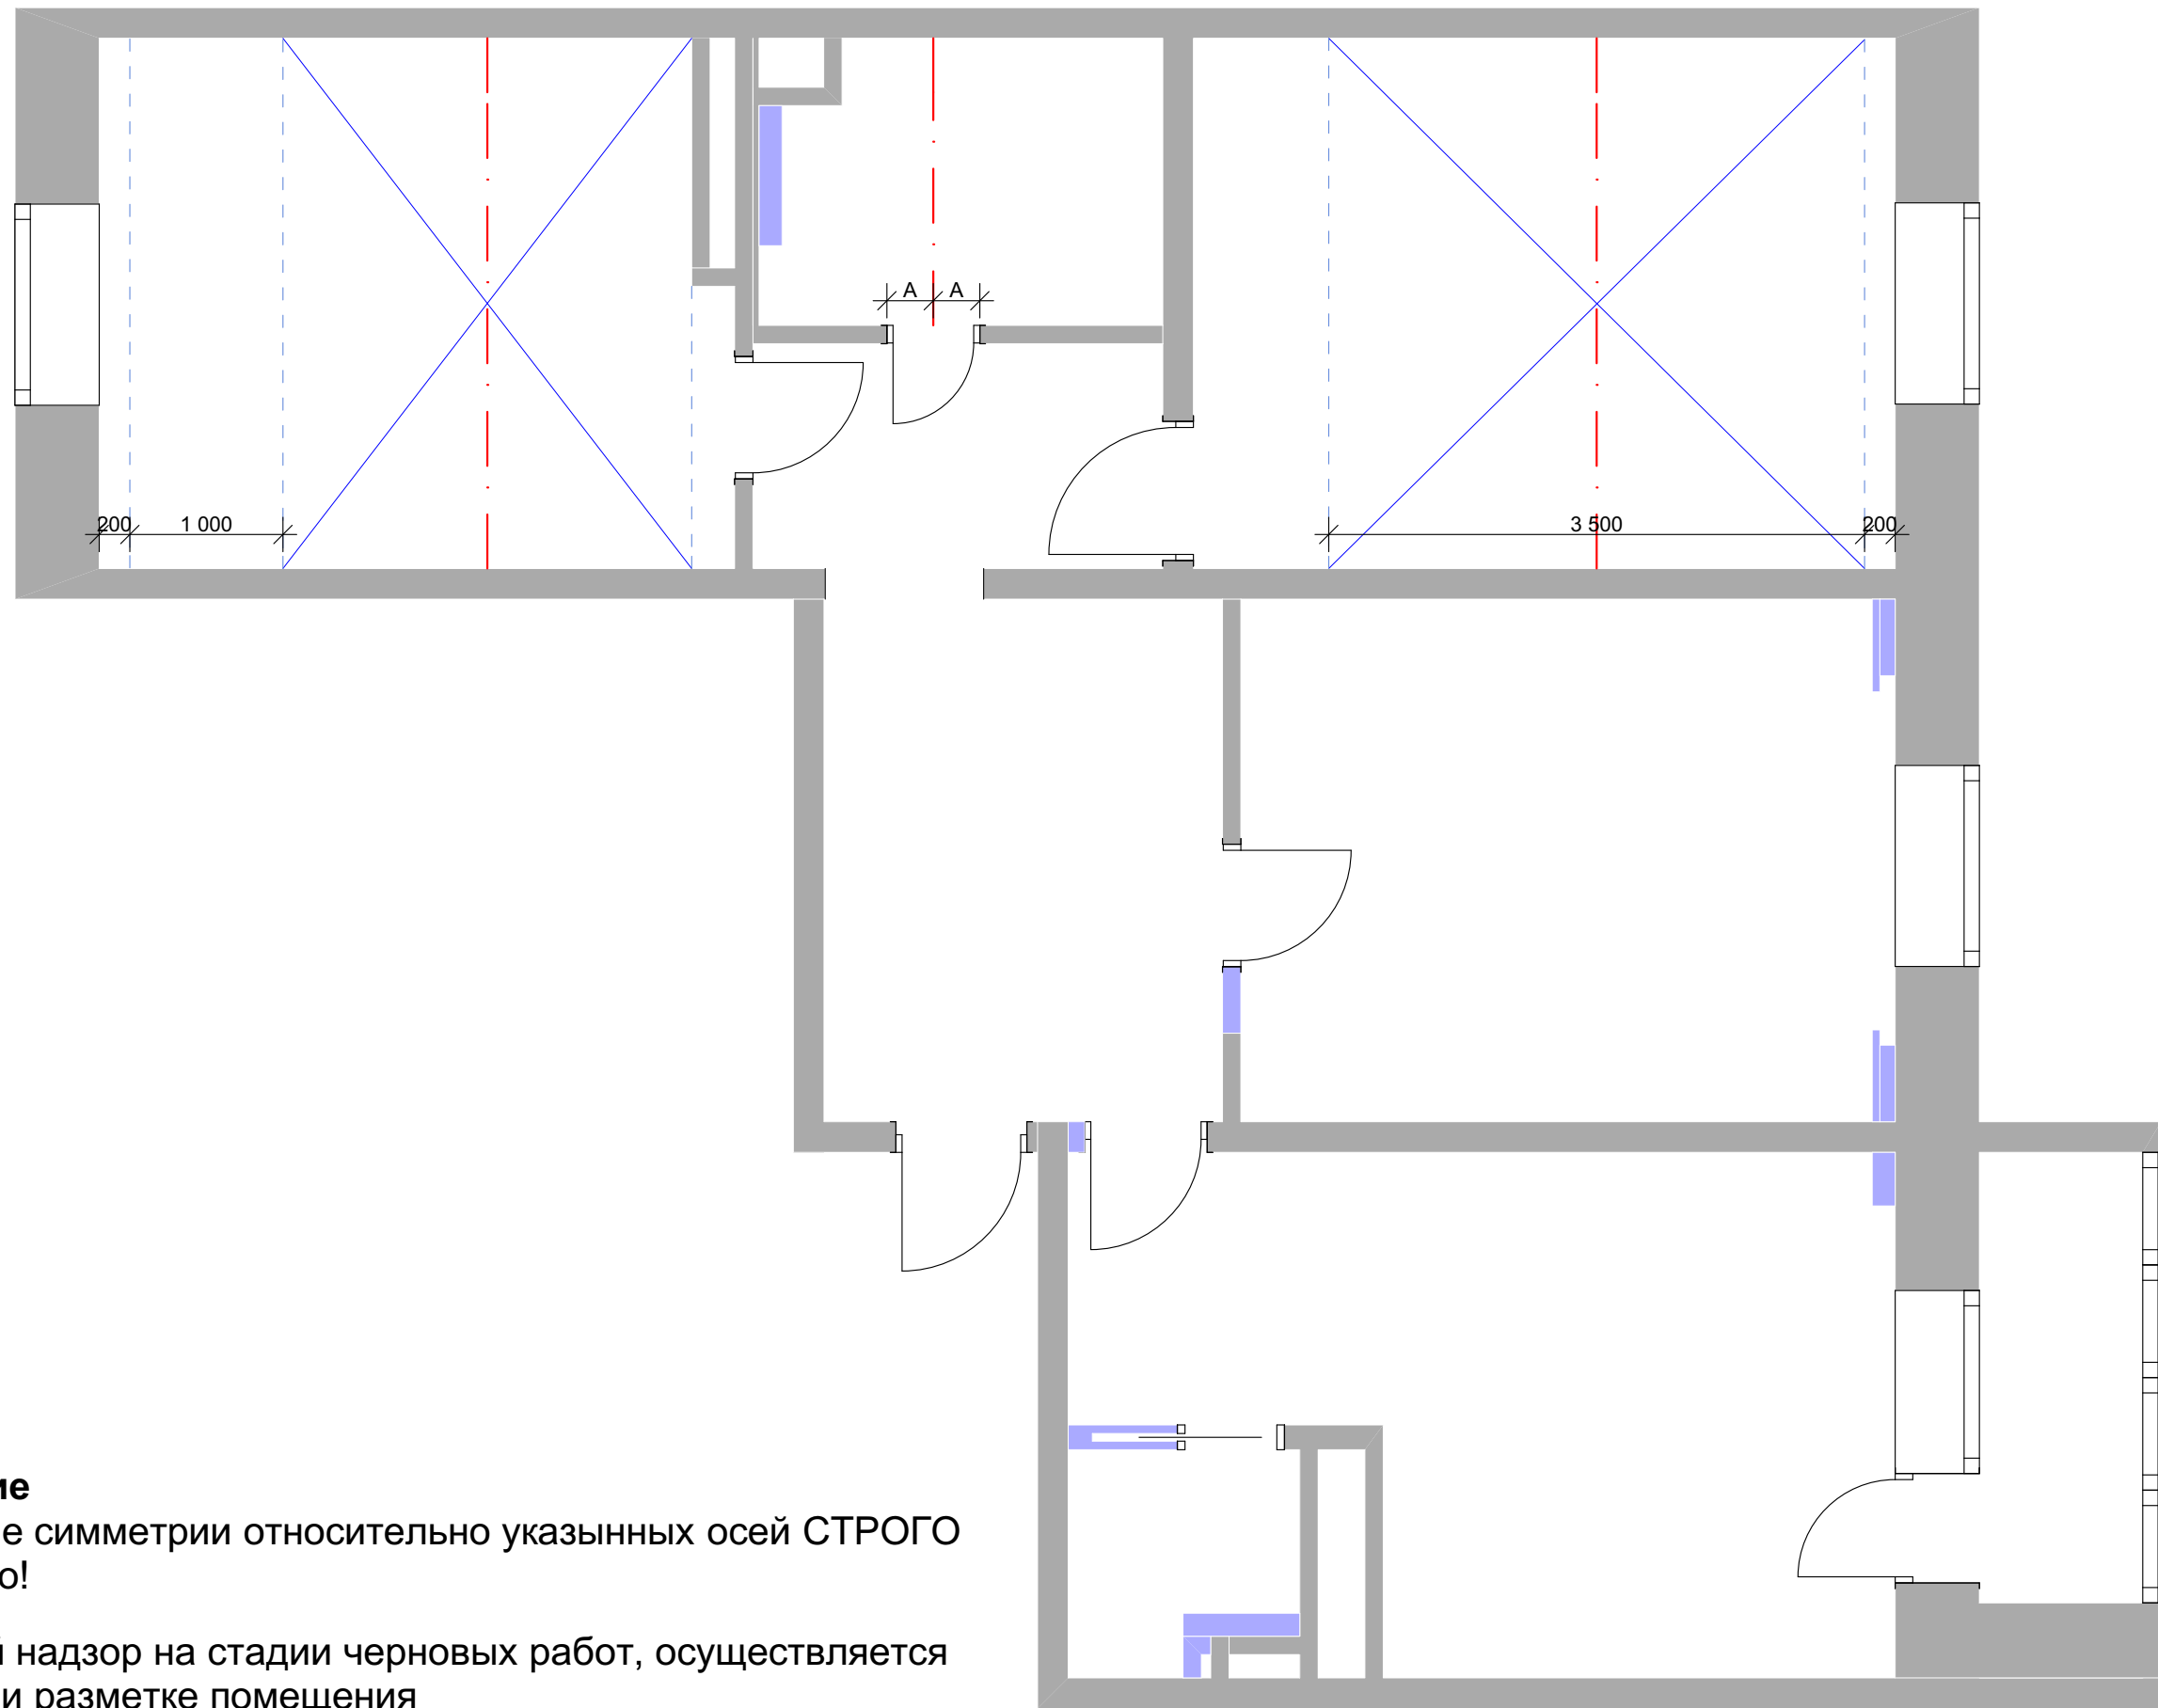

Примечание


Соблюдение симметрии относительно указанных осей СТРОГО обязательно!

*Авторский надзор на стадии черновых работ, осуществляется ТОЛЬКО при разметке помещения

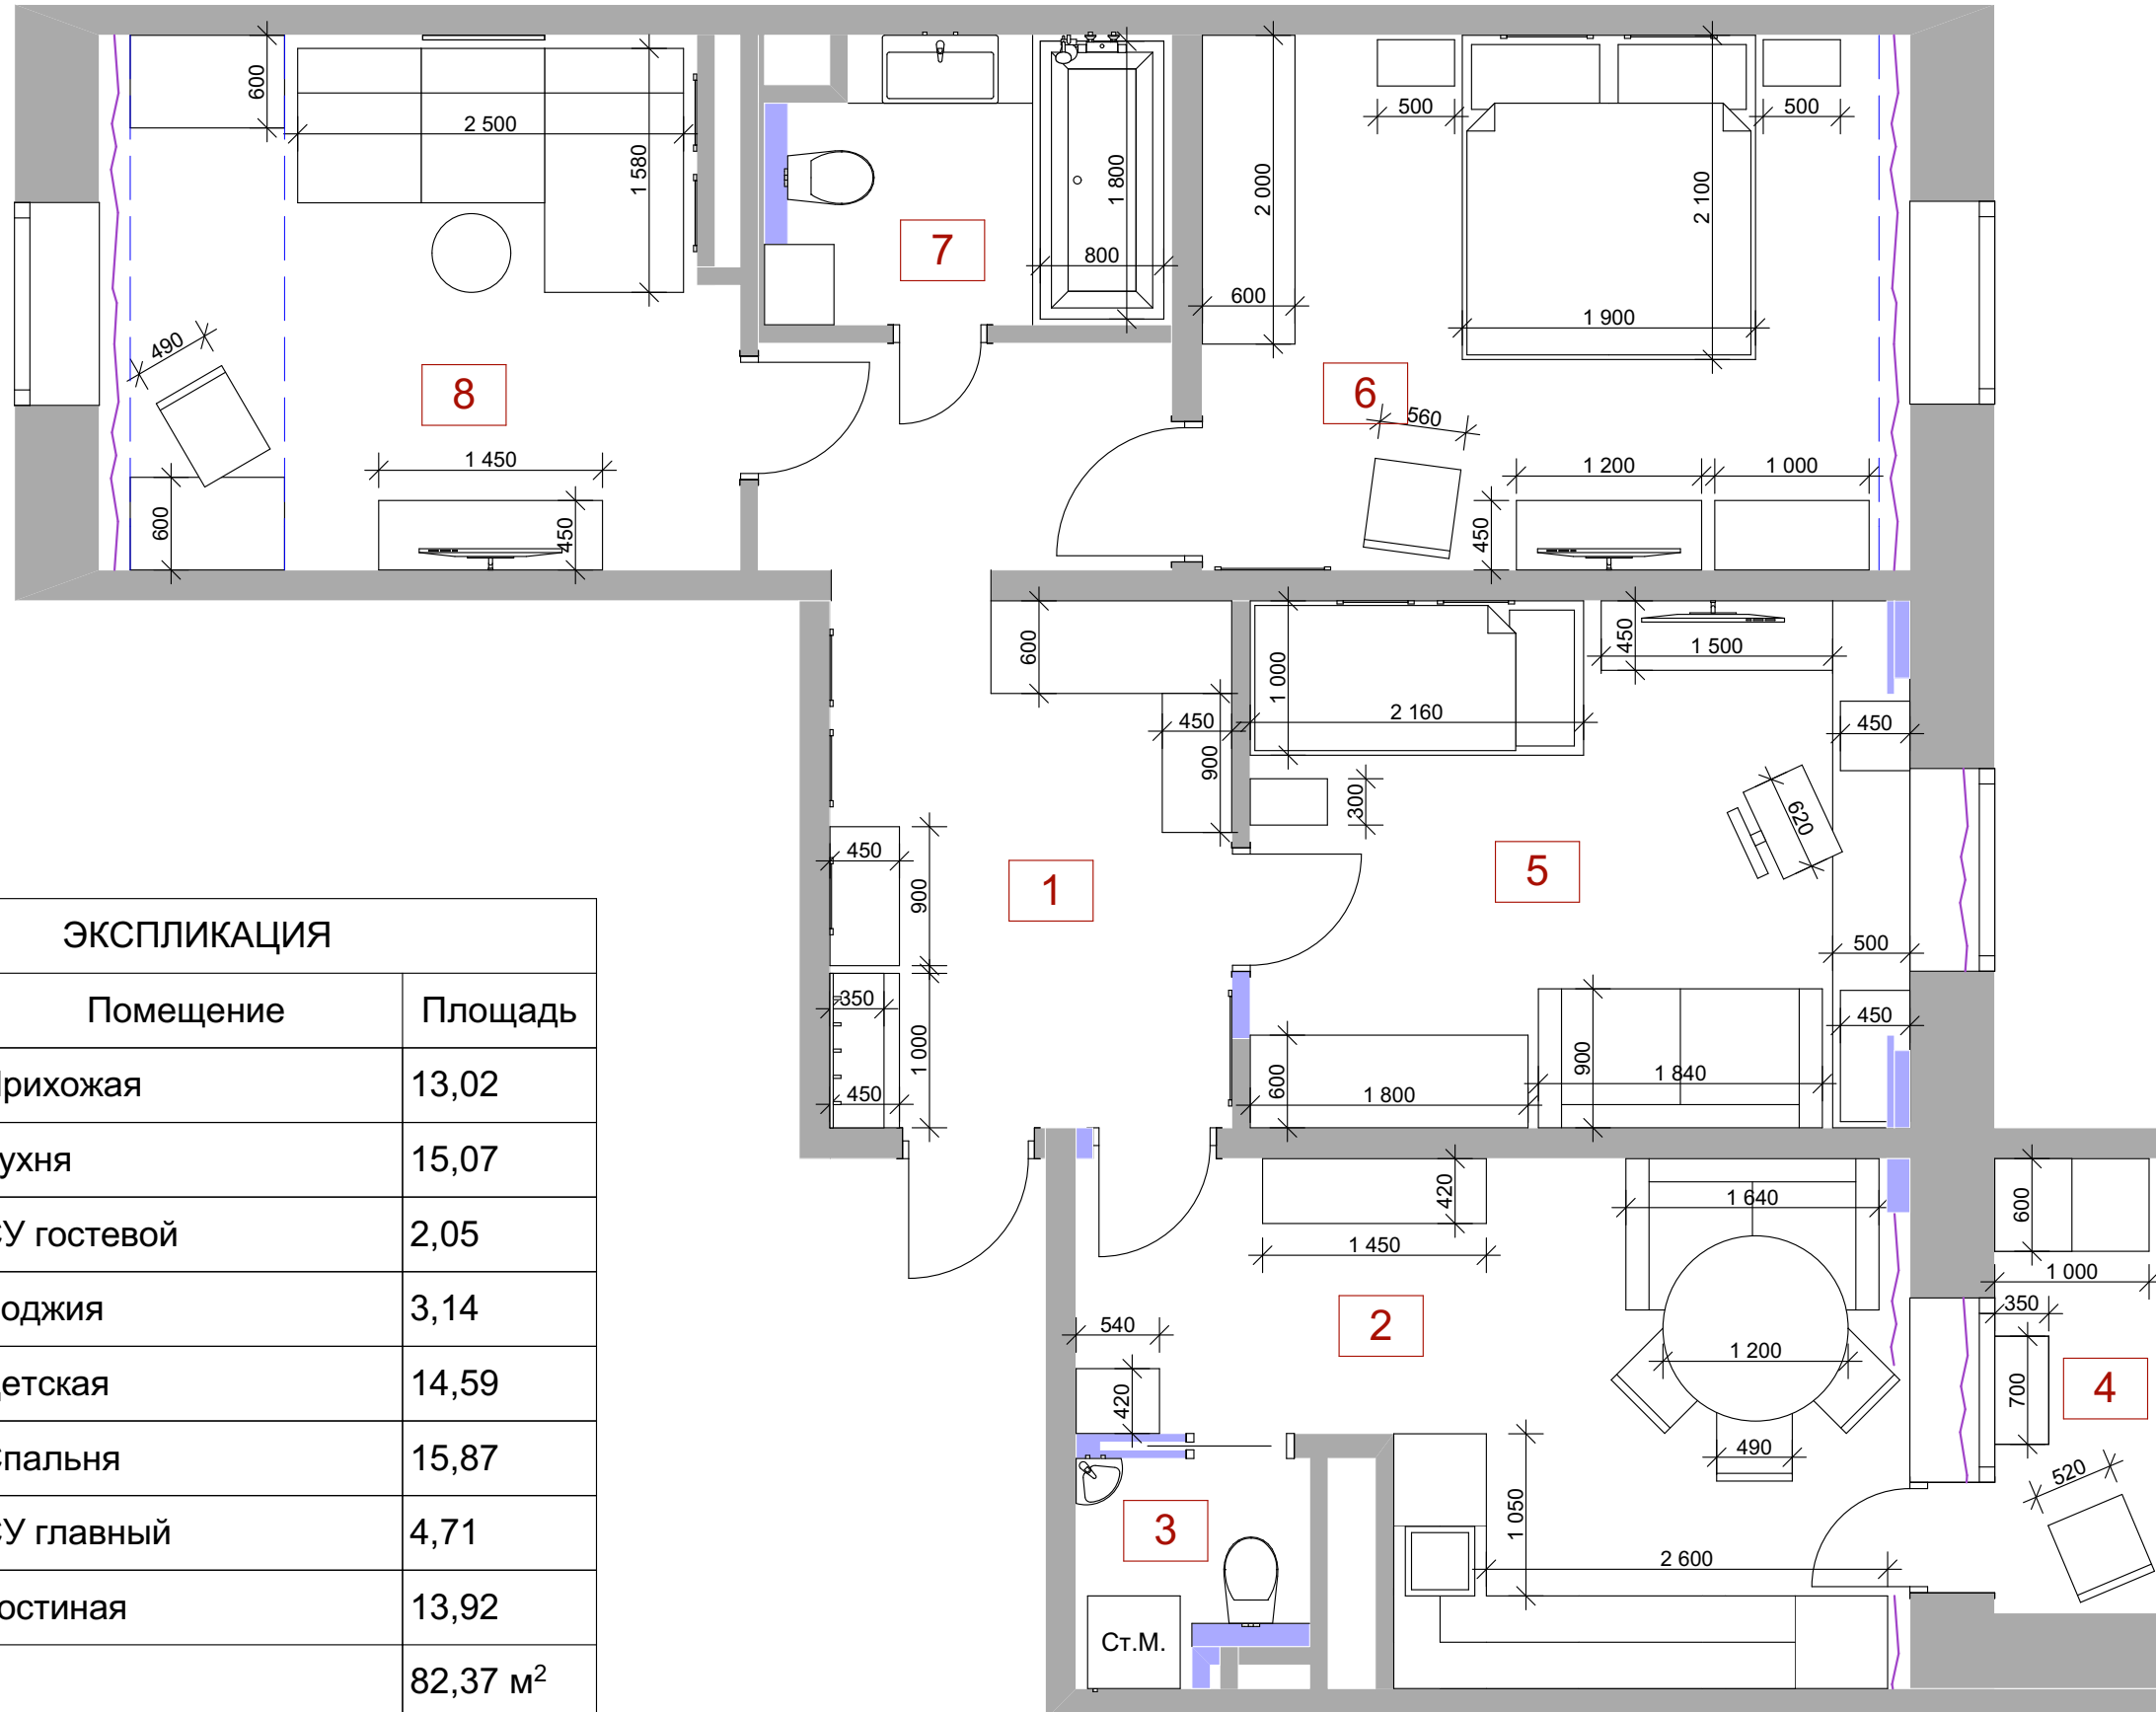

ЭКСПЛИКАЦИЯ


Номер	Помещение	Площадь
1	Прихожая	13,02
2	Кухня	15,07
3	СУ гостевой	2,05
4	Лоджия	3,14
5	Детская	14,59
6	Спальня	15,87
7	СУ главный	4,71
8	Гостиная	13,92
		82,37 м ²

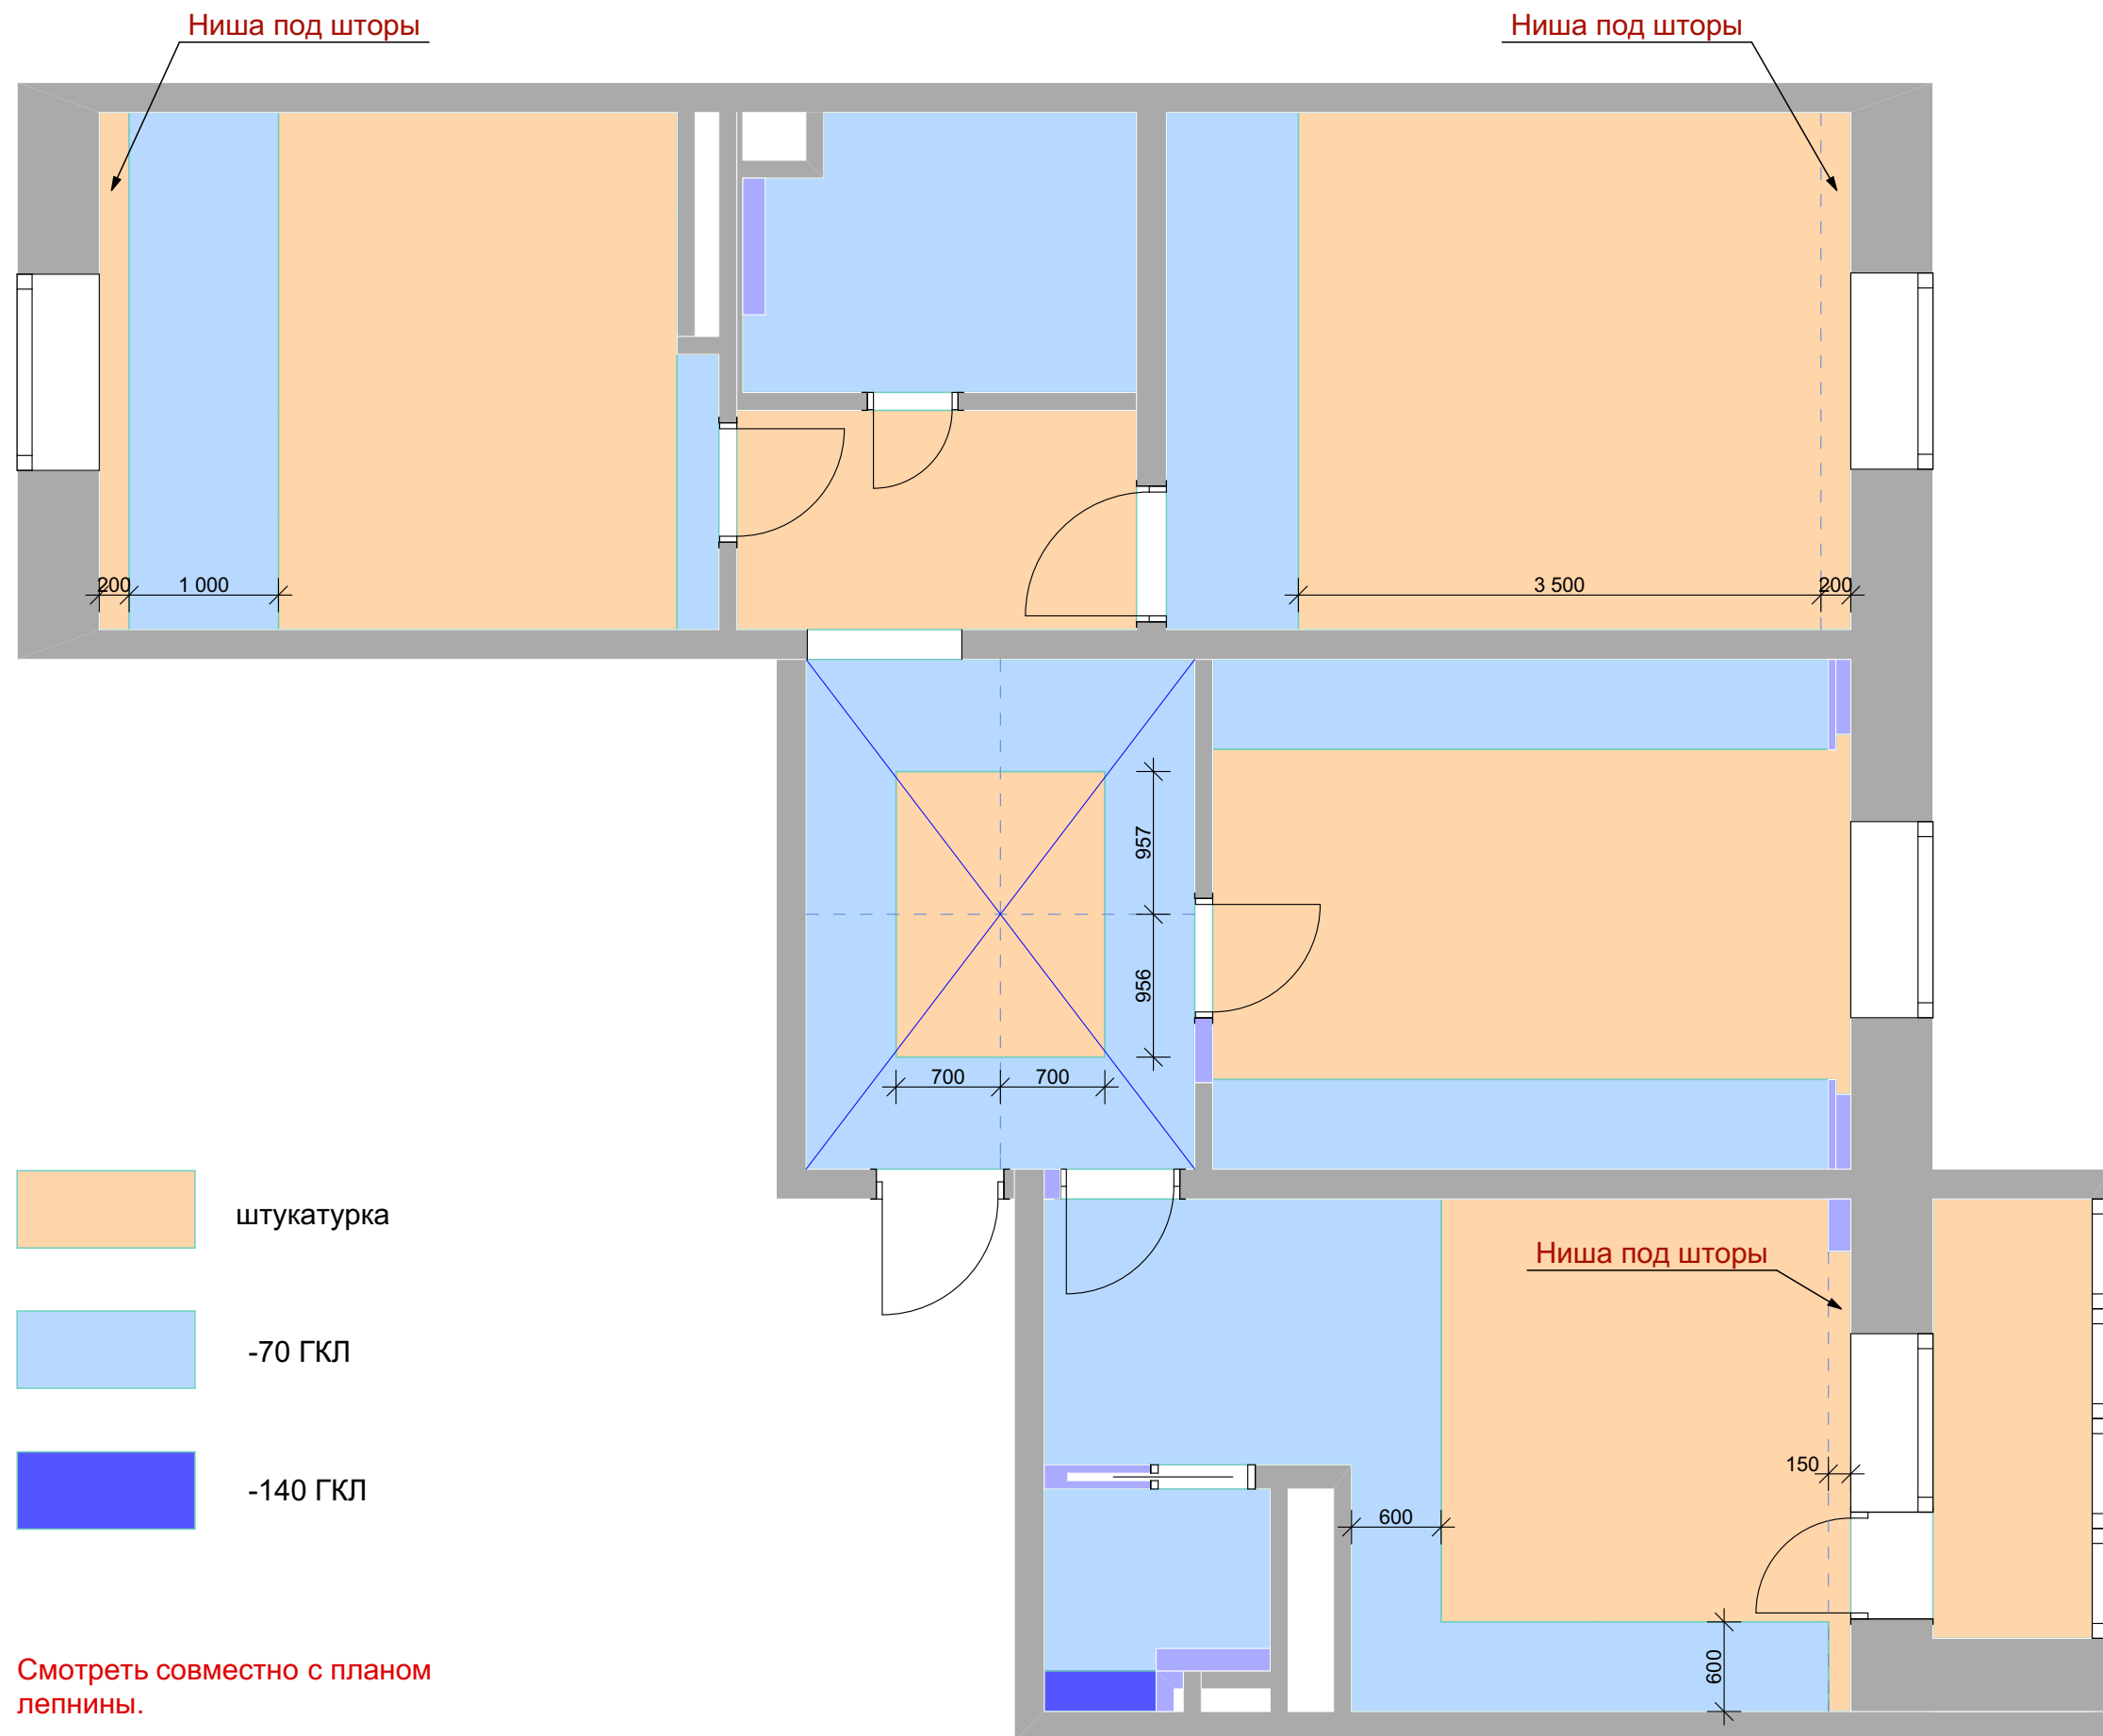

-  штукатурка
-  -70 ГКЛ
-  -140 ГКЛ


Смотреть совместно с планом лепнины.


План лепнины

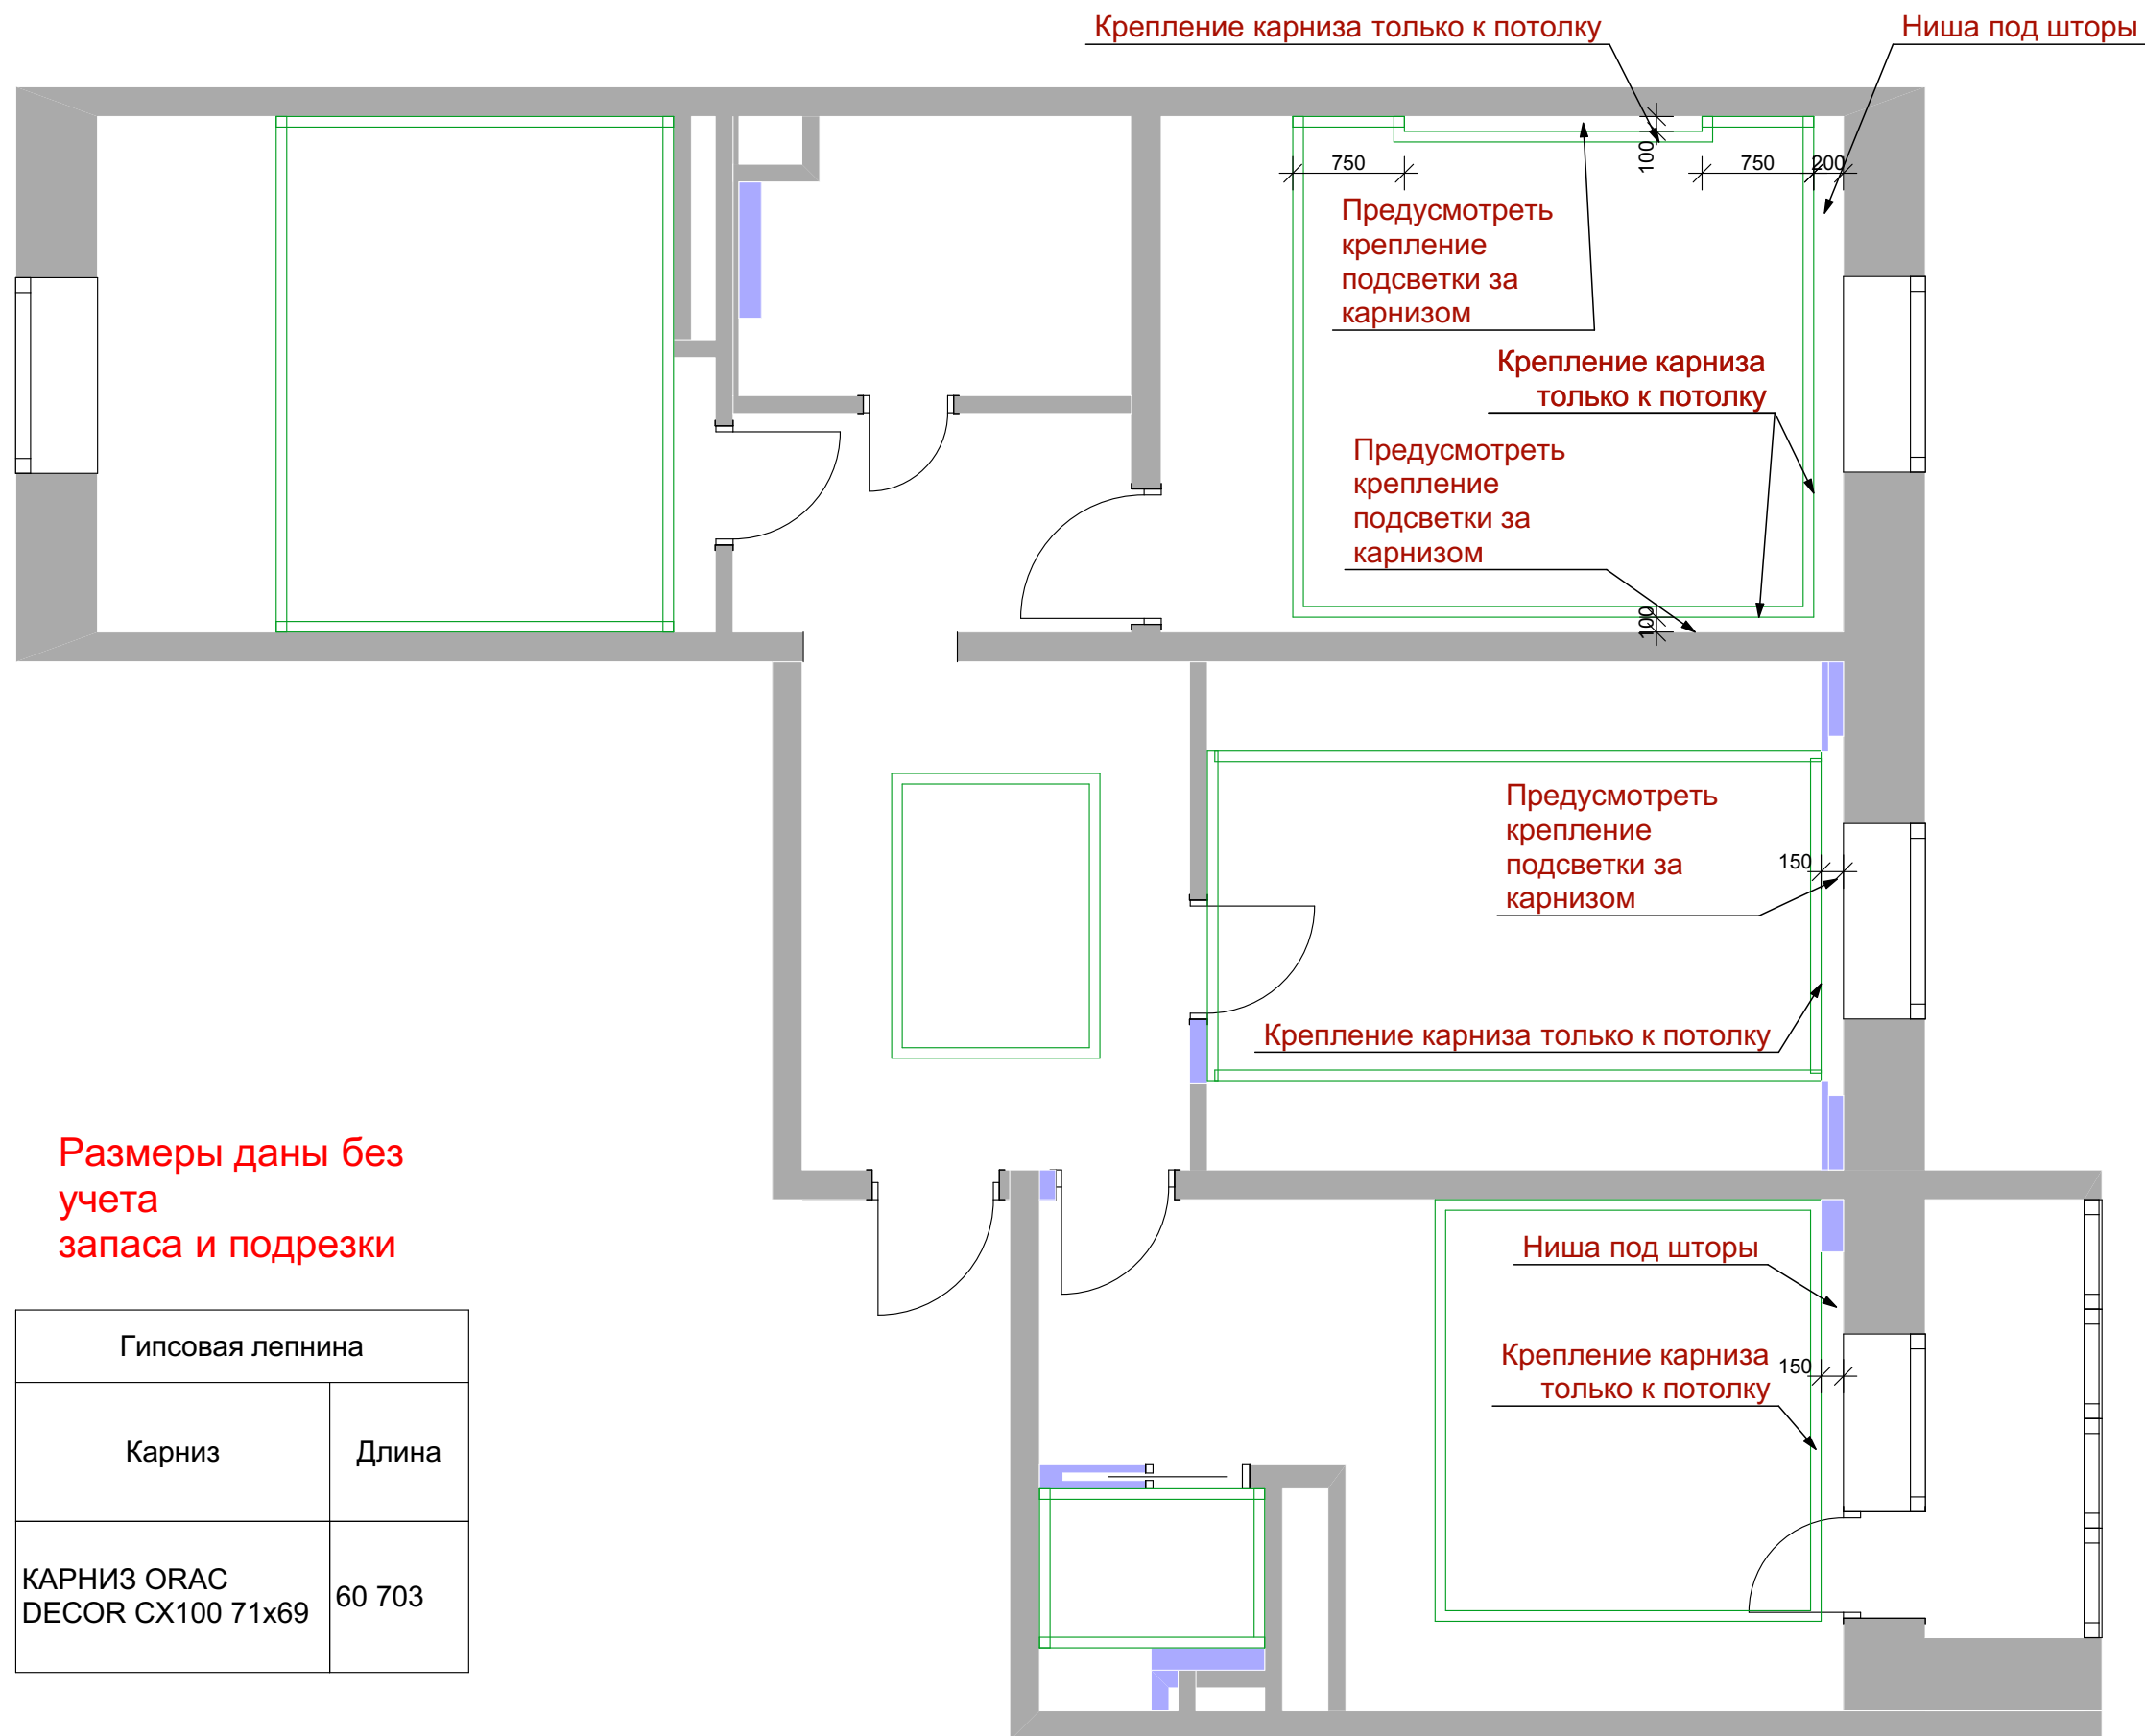

Размеры даны без учета запаса и подрезки

Гипсовая лепнина	
Карниз	Длина
КАРНИЗ ORAC DECOR CX100 71x69	60 703

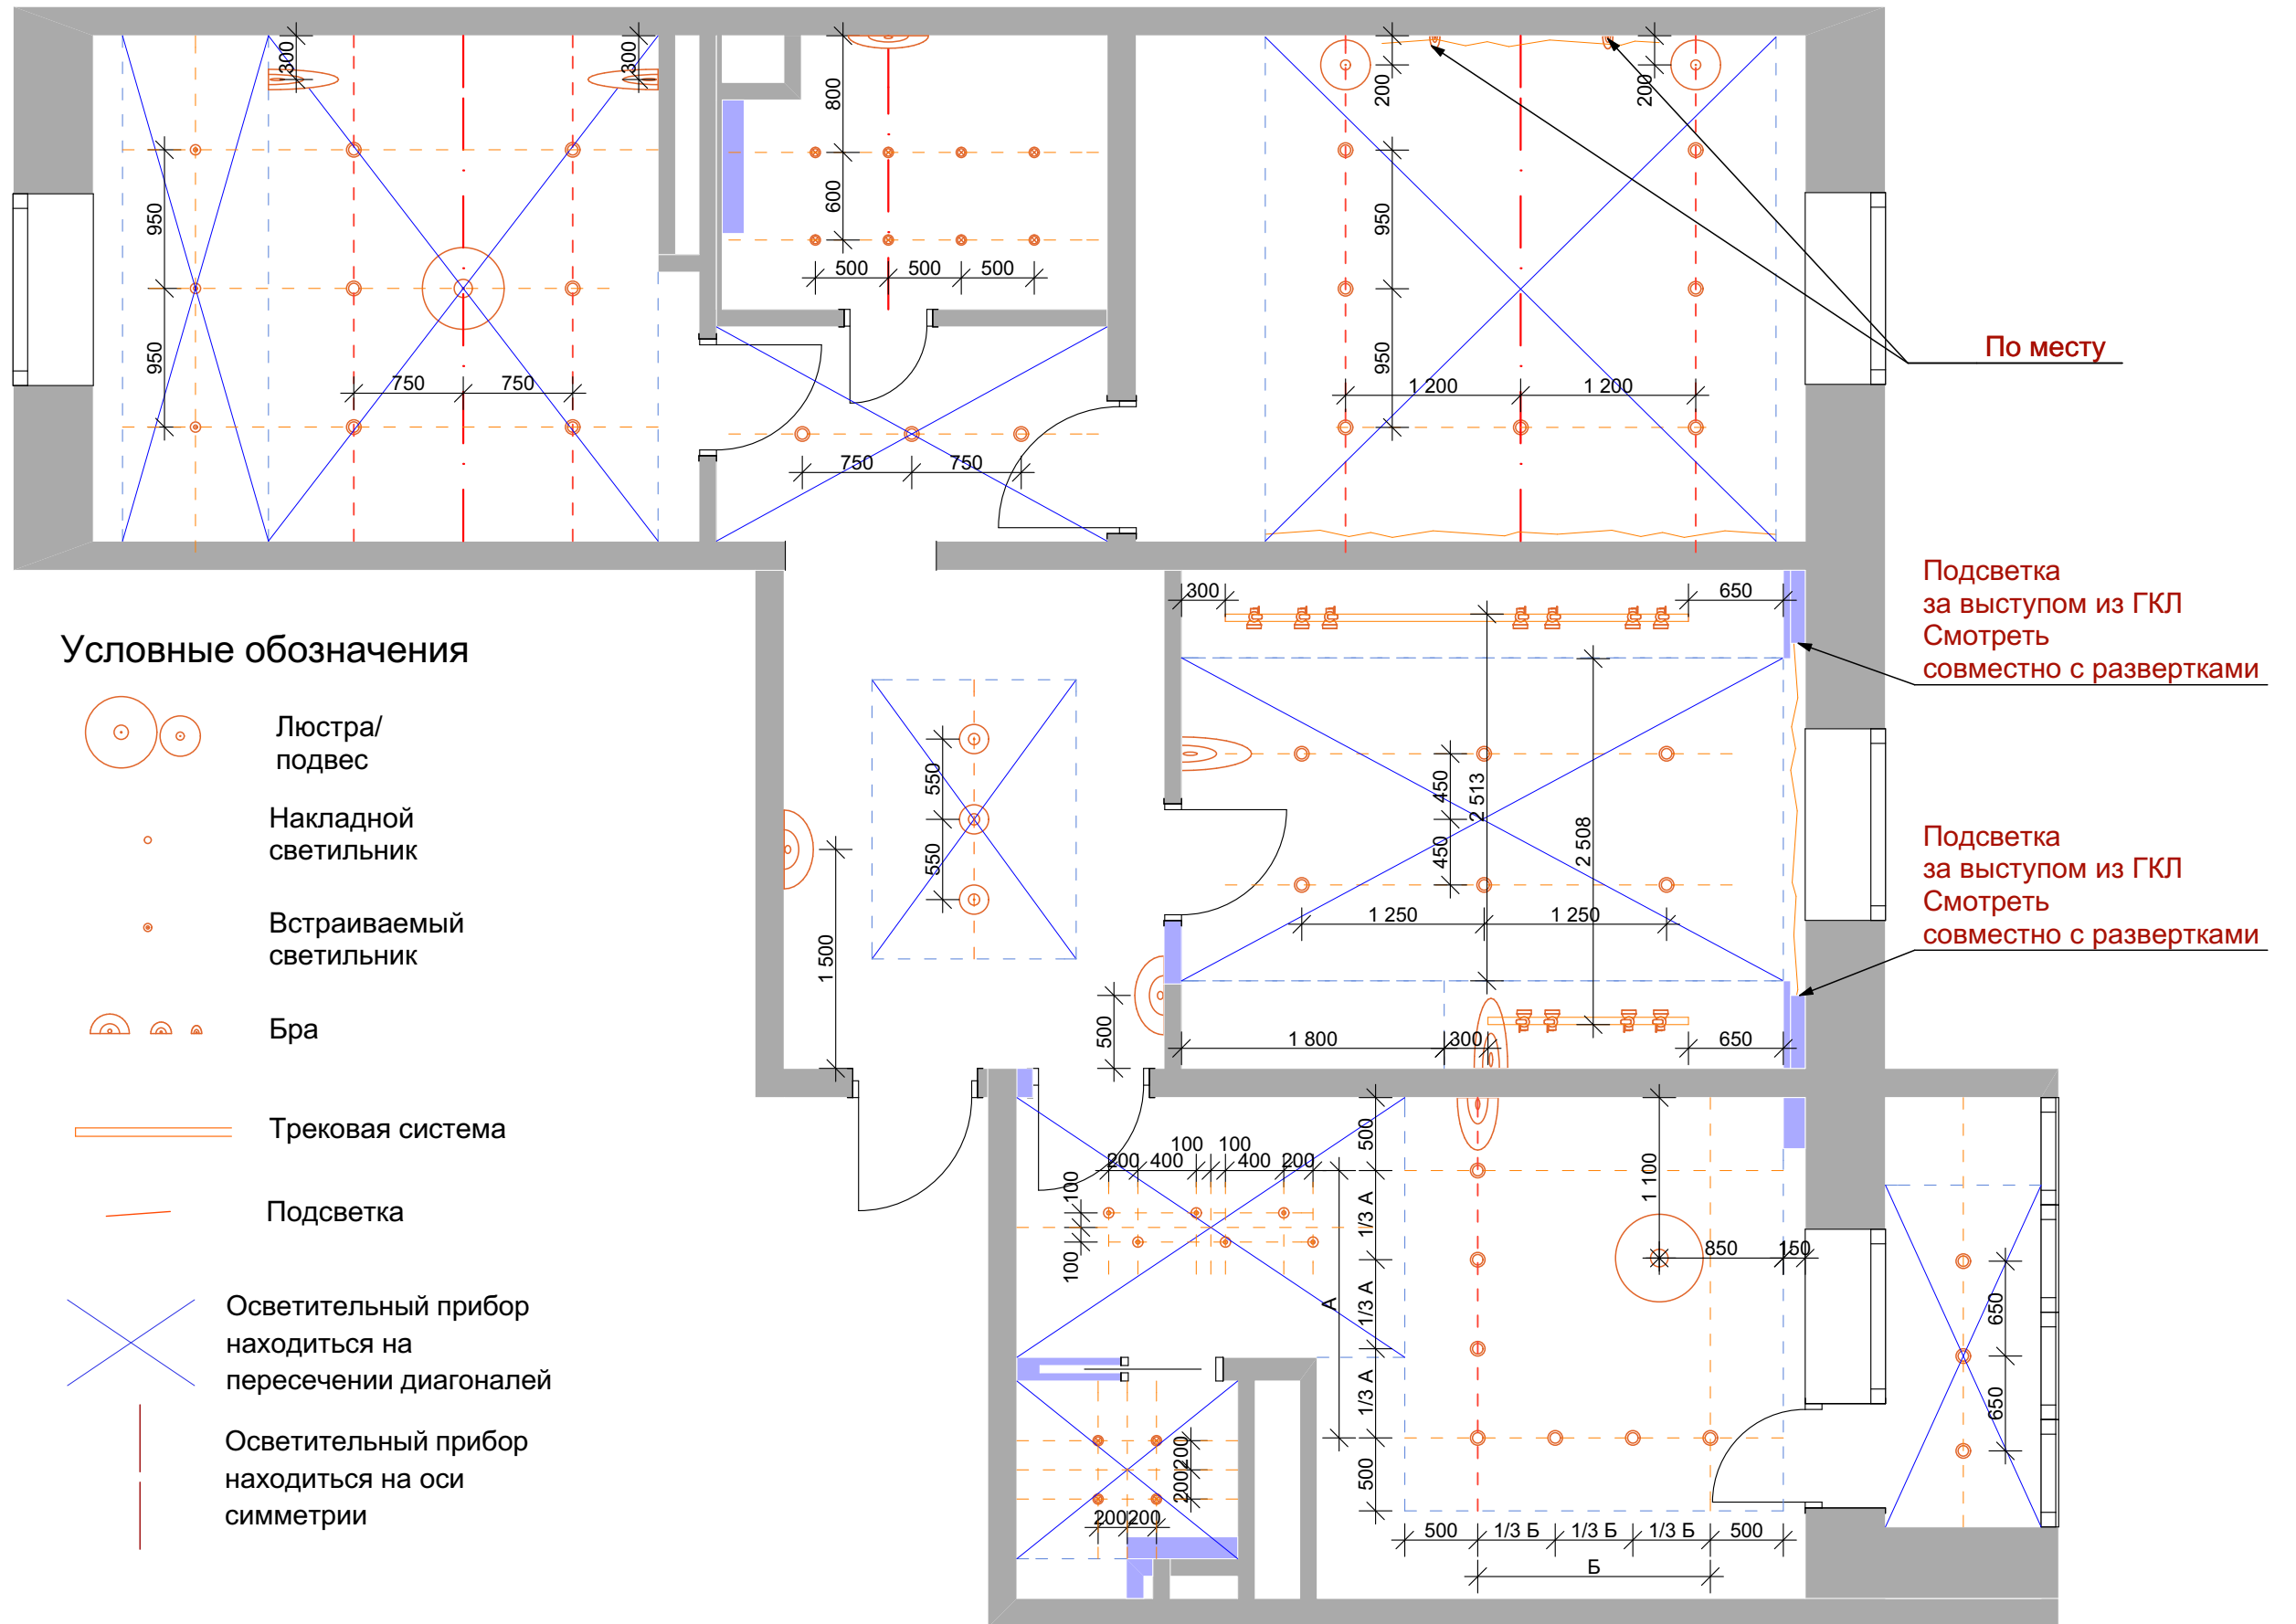

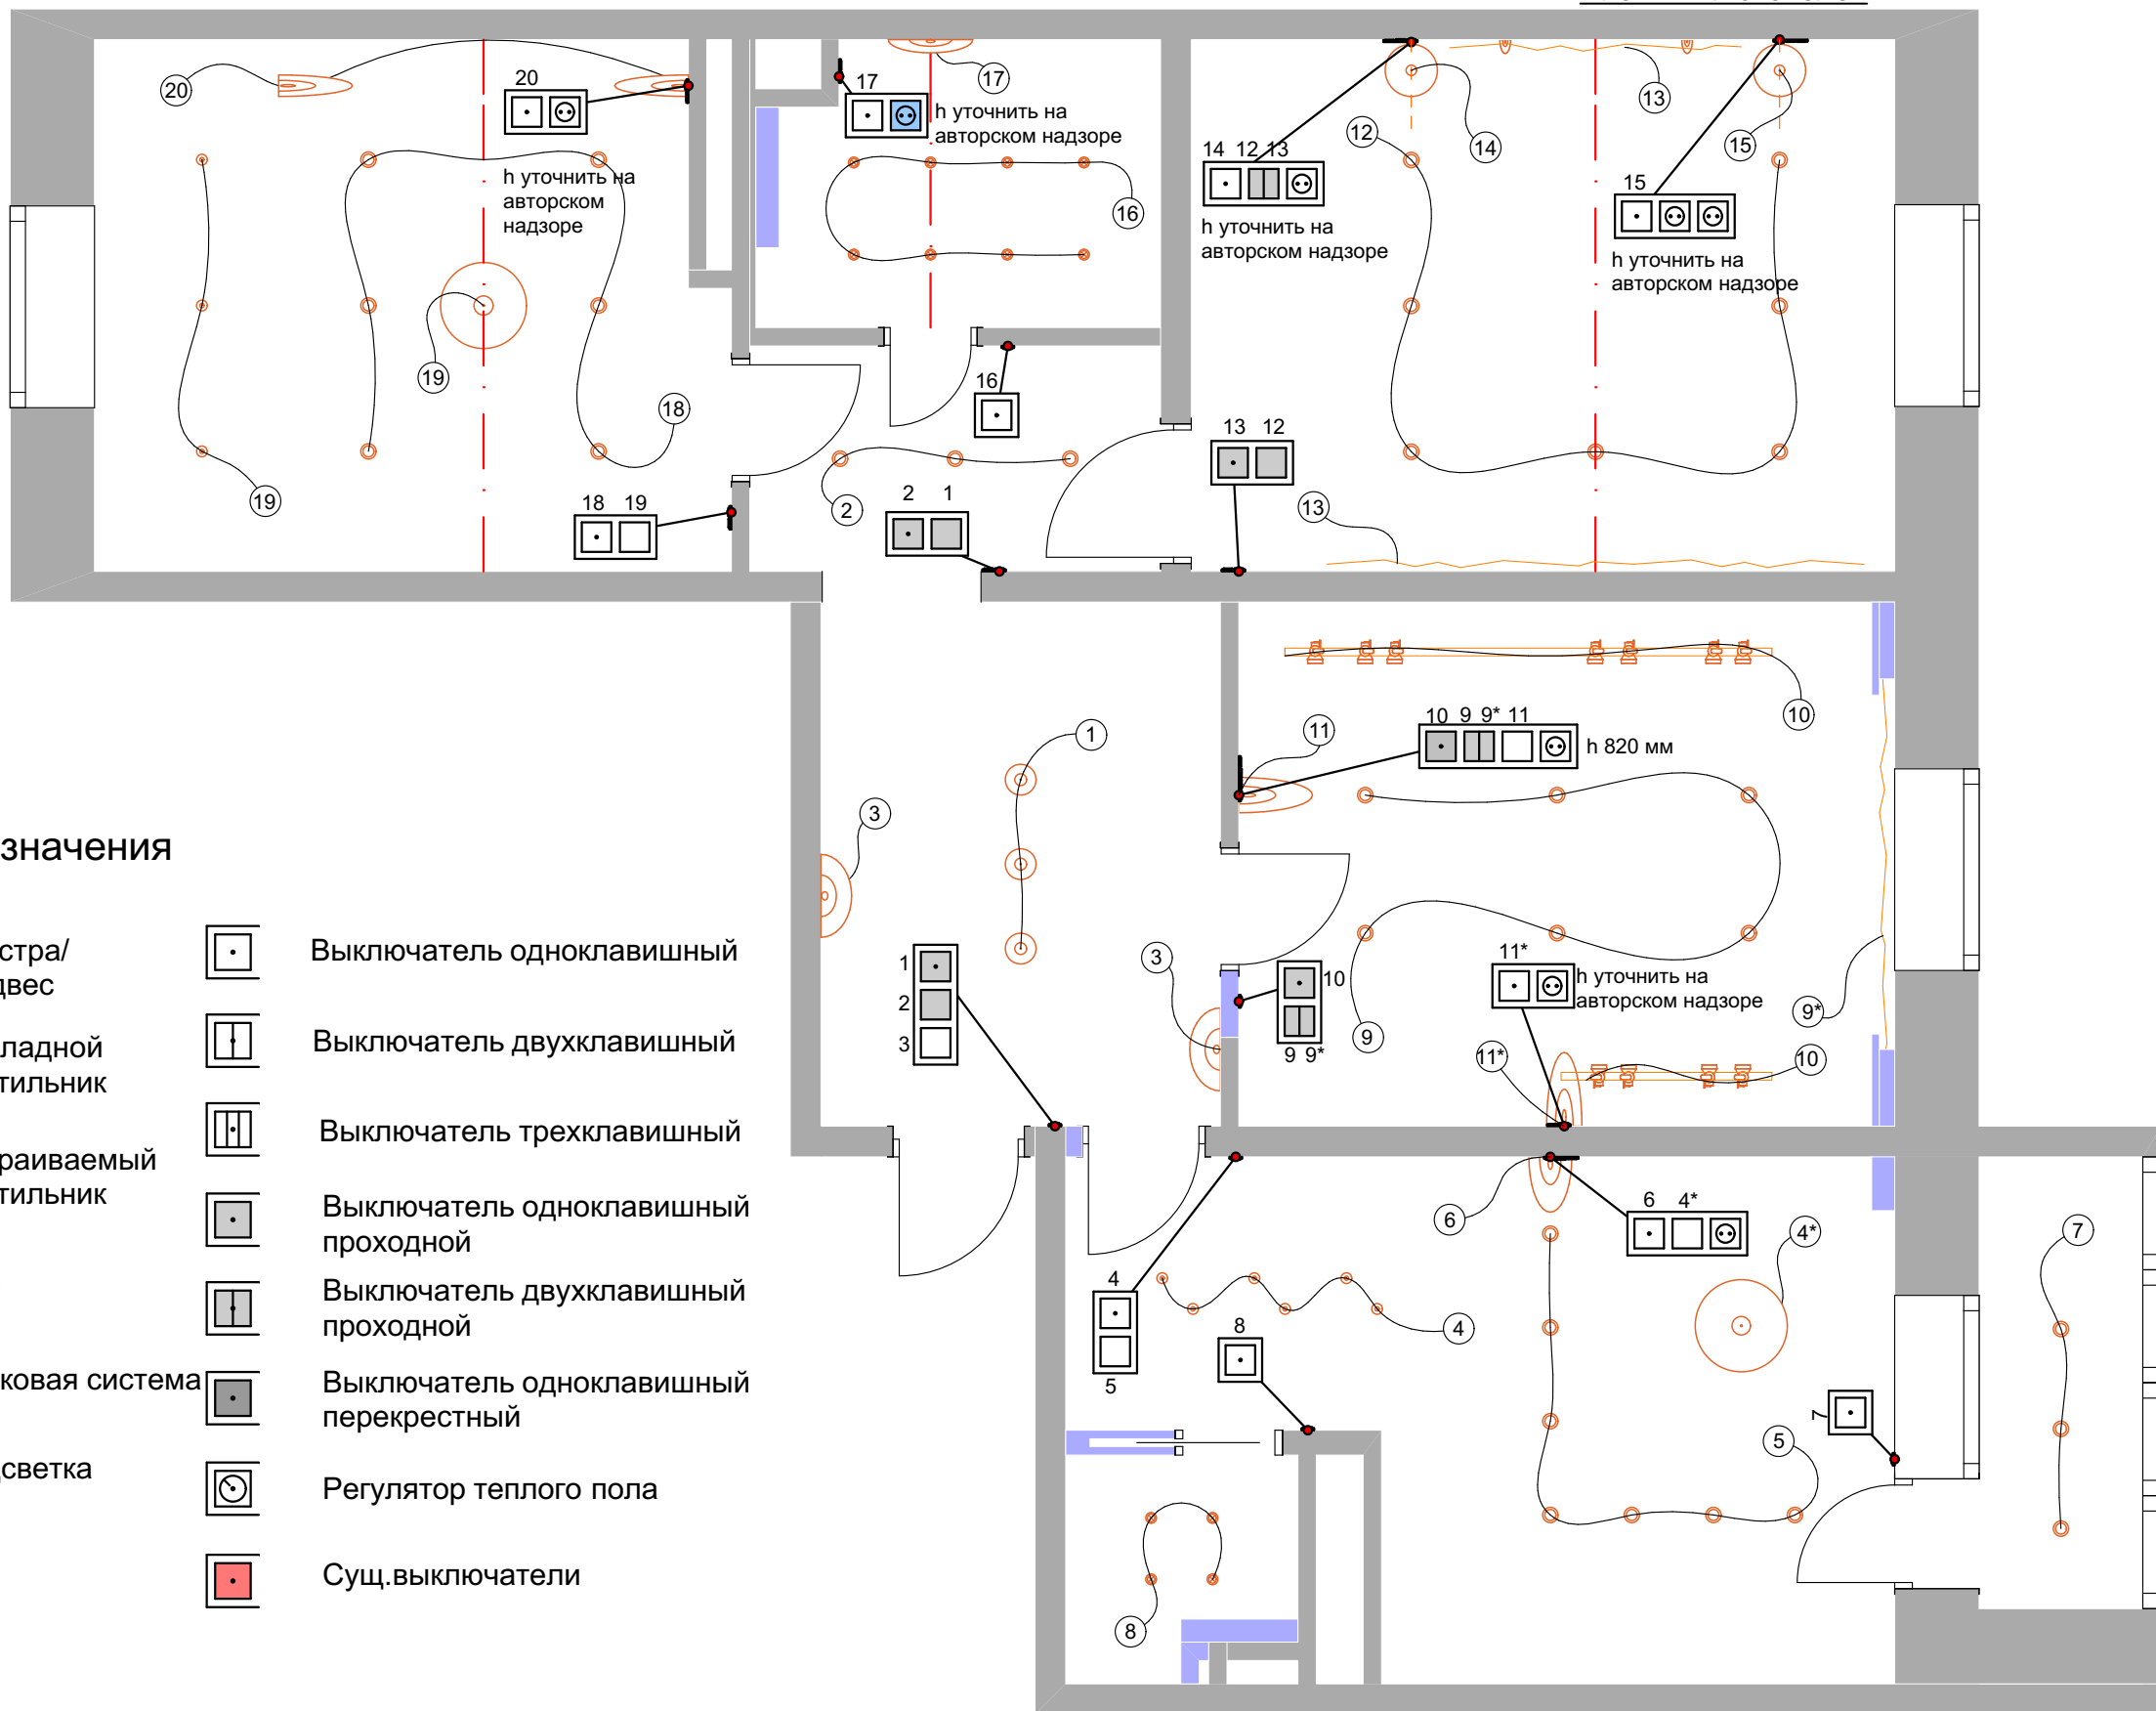

Условные обозначения

- | | | | |
|--|----------------------------|--|---|
| | Люстра/
подвес | | Выключатель одноклавишный |
| | Накладной
светильник | | Выключатель двухклавишный |
| | Встраиваемый
светильник | | Выключатель трехклавишный |
| | Бра | | Выключатель одноклавишный
проходной |
| | Трековая система | | Выключатель двухклавишный
проходной |
| | Подсветка | | Выключатель одноклавишный
перекрестный |
| | | | Регулятор теплого пола |
| | | | Сущ. выключатели |

Розетки и выключатели расположенные на осях симметрии устанавливаются с привязкой по оси рамки

Примечание


Выключатели от края проема или угла устанавливаются с привязкой 200мм от края проема или угла (к центру крайнего выключателя)

Выключатели устанавливаются на высоте(h) -900мм от чистого пола к центру выключателя, если на плане не указано иное






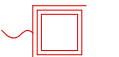

Привязки выключателей в с/у согласовать с листом "раскладка плитки в су"

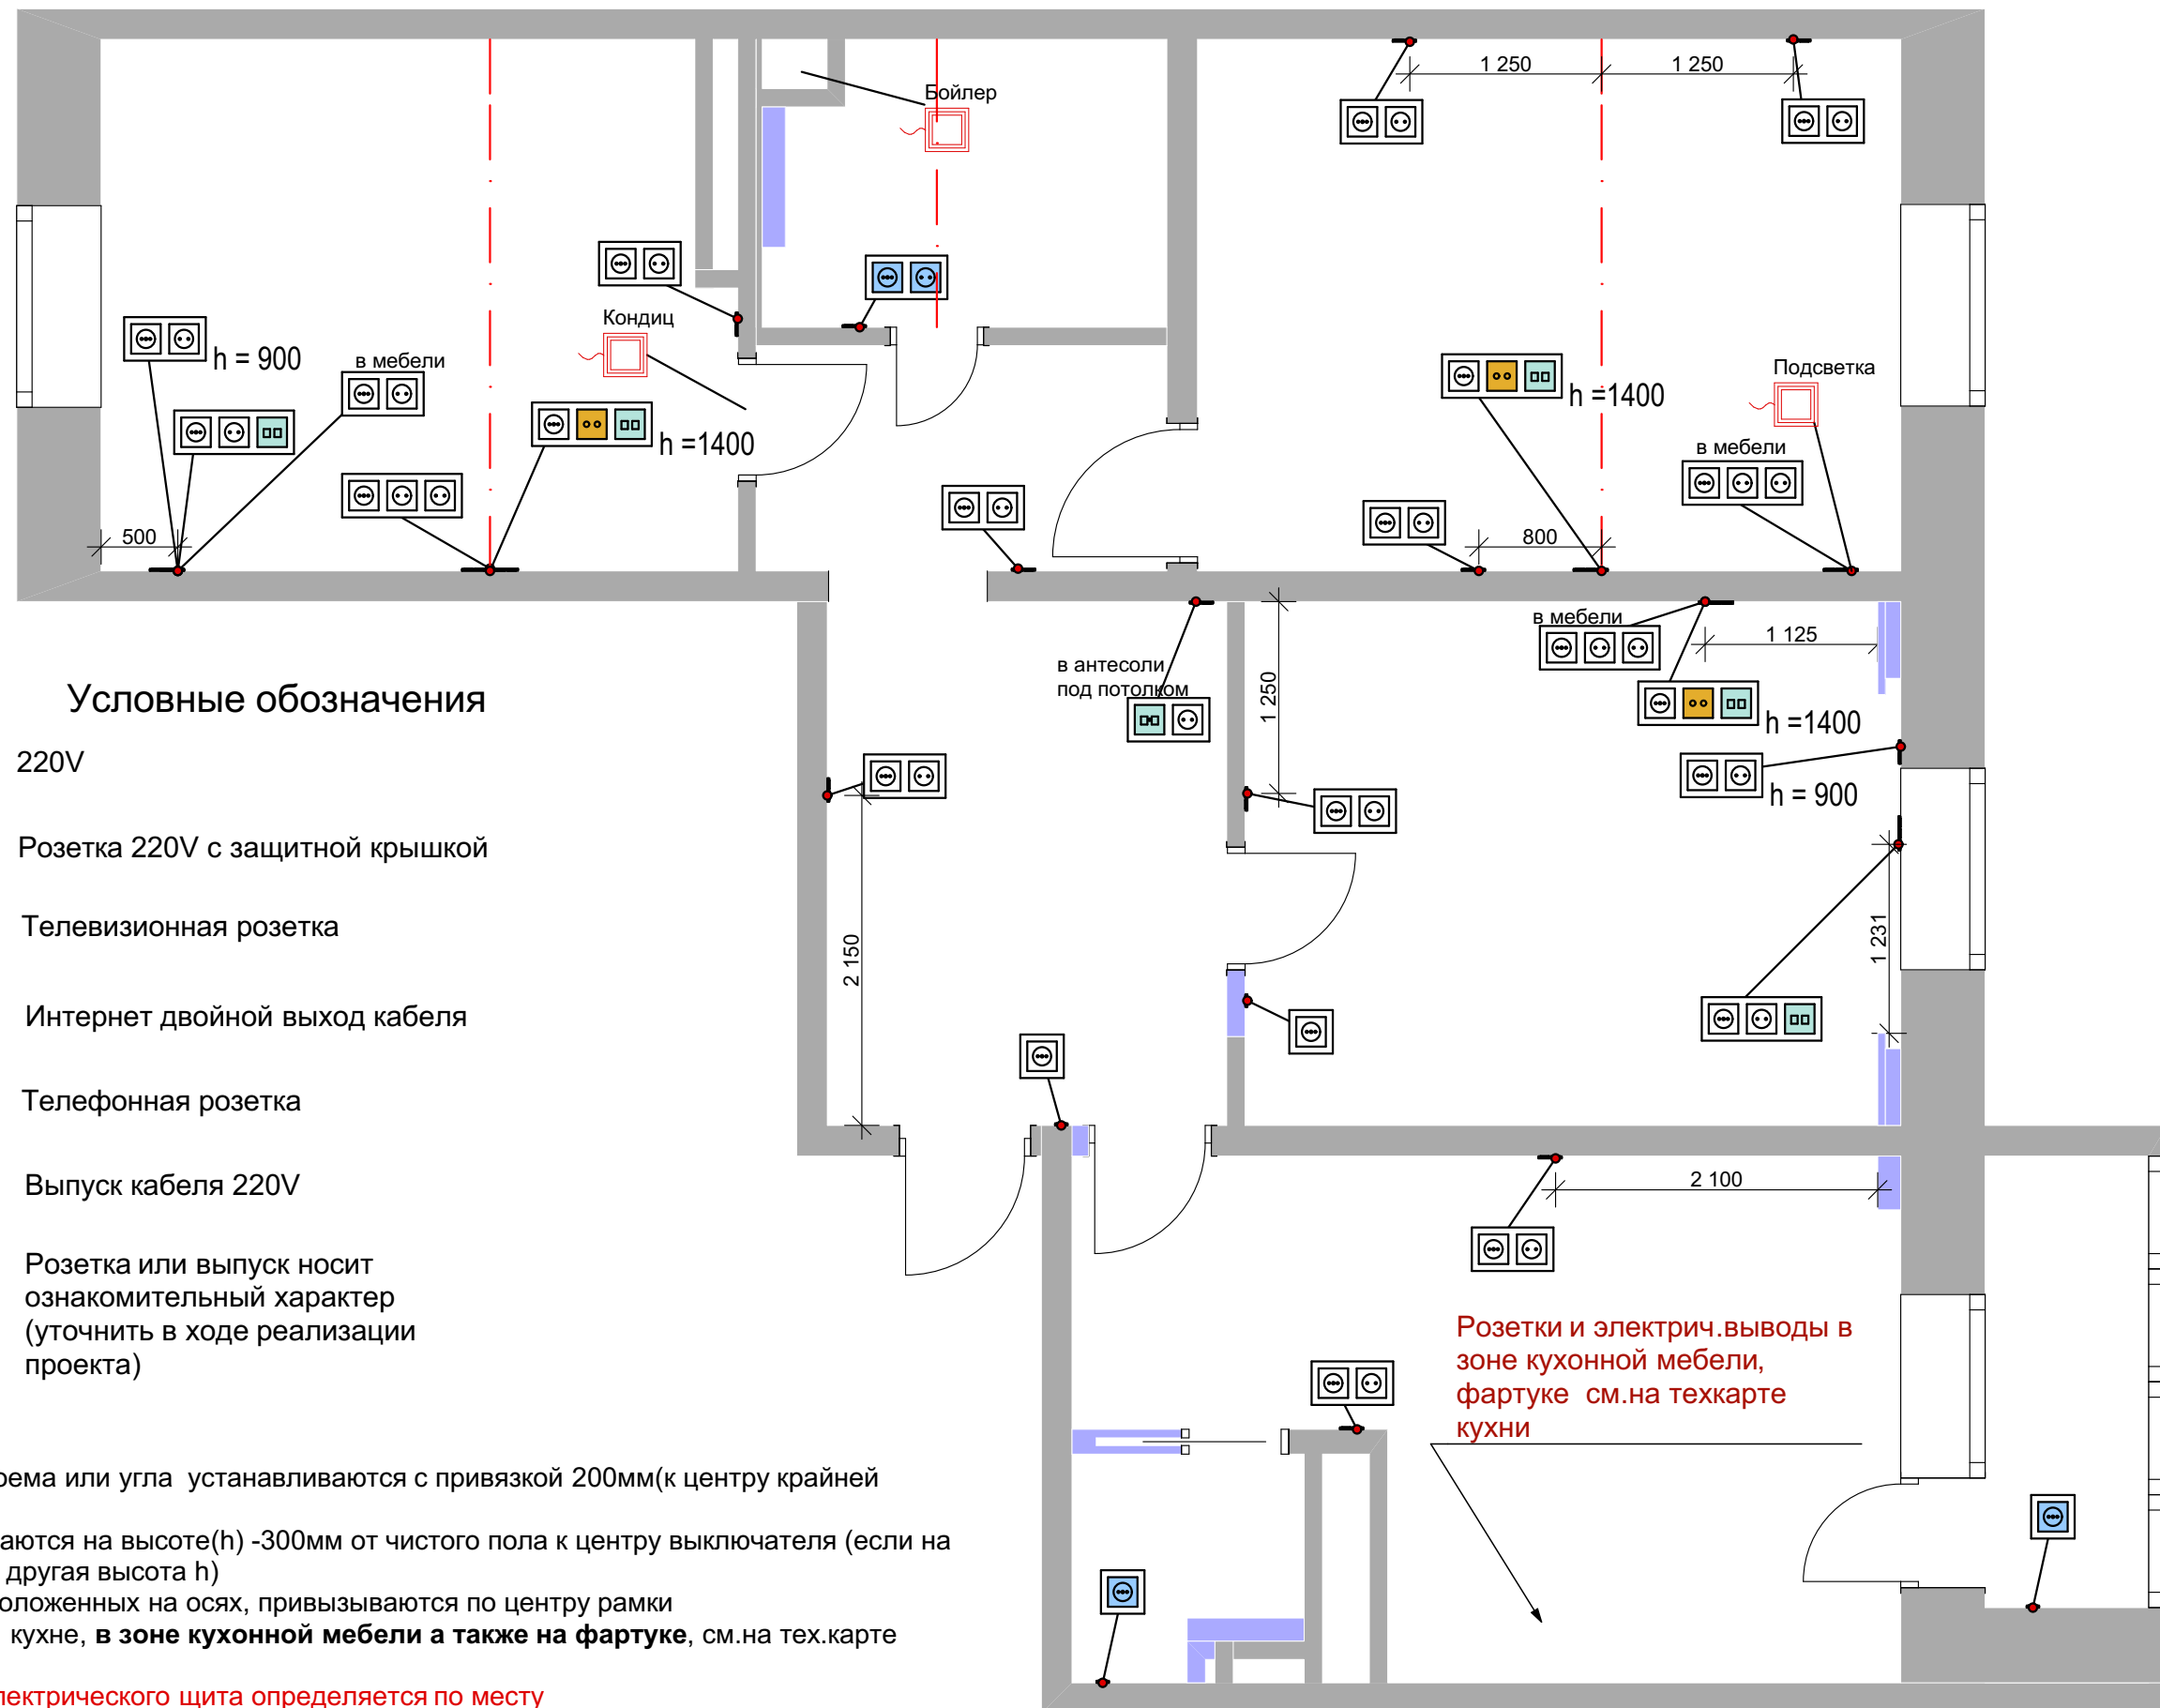Соблюдение симметрии относительно указанных осей строго обязательно.

План розеток




Условные обозначения


-  220V
-  Розетка 220V с защитной крышкой
-  Телевизионная розетка
-  Интернет двойной выход кабеля
-  Телефонная розетка
-  Выпуск кабеля 220V
-  Розетка или выпуск носит ознакомительный характер (уточнить в ходе реализации проекта)

Примечание

Розетки от края проема или угла устанавливаются с привязкой 200мм(к центру крайней розетки)
 Розетки устанавливаются на высоте(h) -300мм от чистого пола к центру выключателя (если на чертеже не указана другая высота h)
 Рамки розеток расположенных на осях, привязываются по центру рамки
 Привязки розеток в кухне, **в зоне кухонной мебели а также на фартуке**, см.на тех.карте кухни
Местоположение электрического щита определяется по месту
Местоположение домофона, звонка, пожарной сигнализации, и т.д определяется по месту
 Привязки розеток в с/у согласовать с листом "раскладка плитки в су"
 Питание для блоков кондиционерв по согласованию
 Соблюдение симметрии относительно указанных осей строго обязательно

Розетки расположенные в одной рамке с выключателями, отмечены на плане выключателей
 Розетки и выключатели расположенные на осях симметрии устанавливаются с привязкой по оси рамки

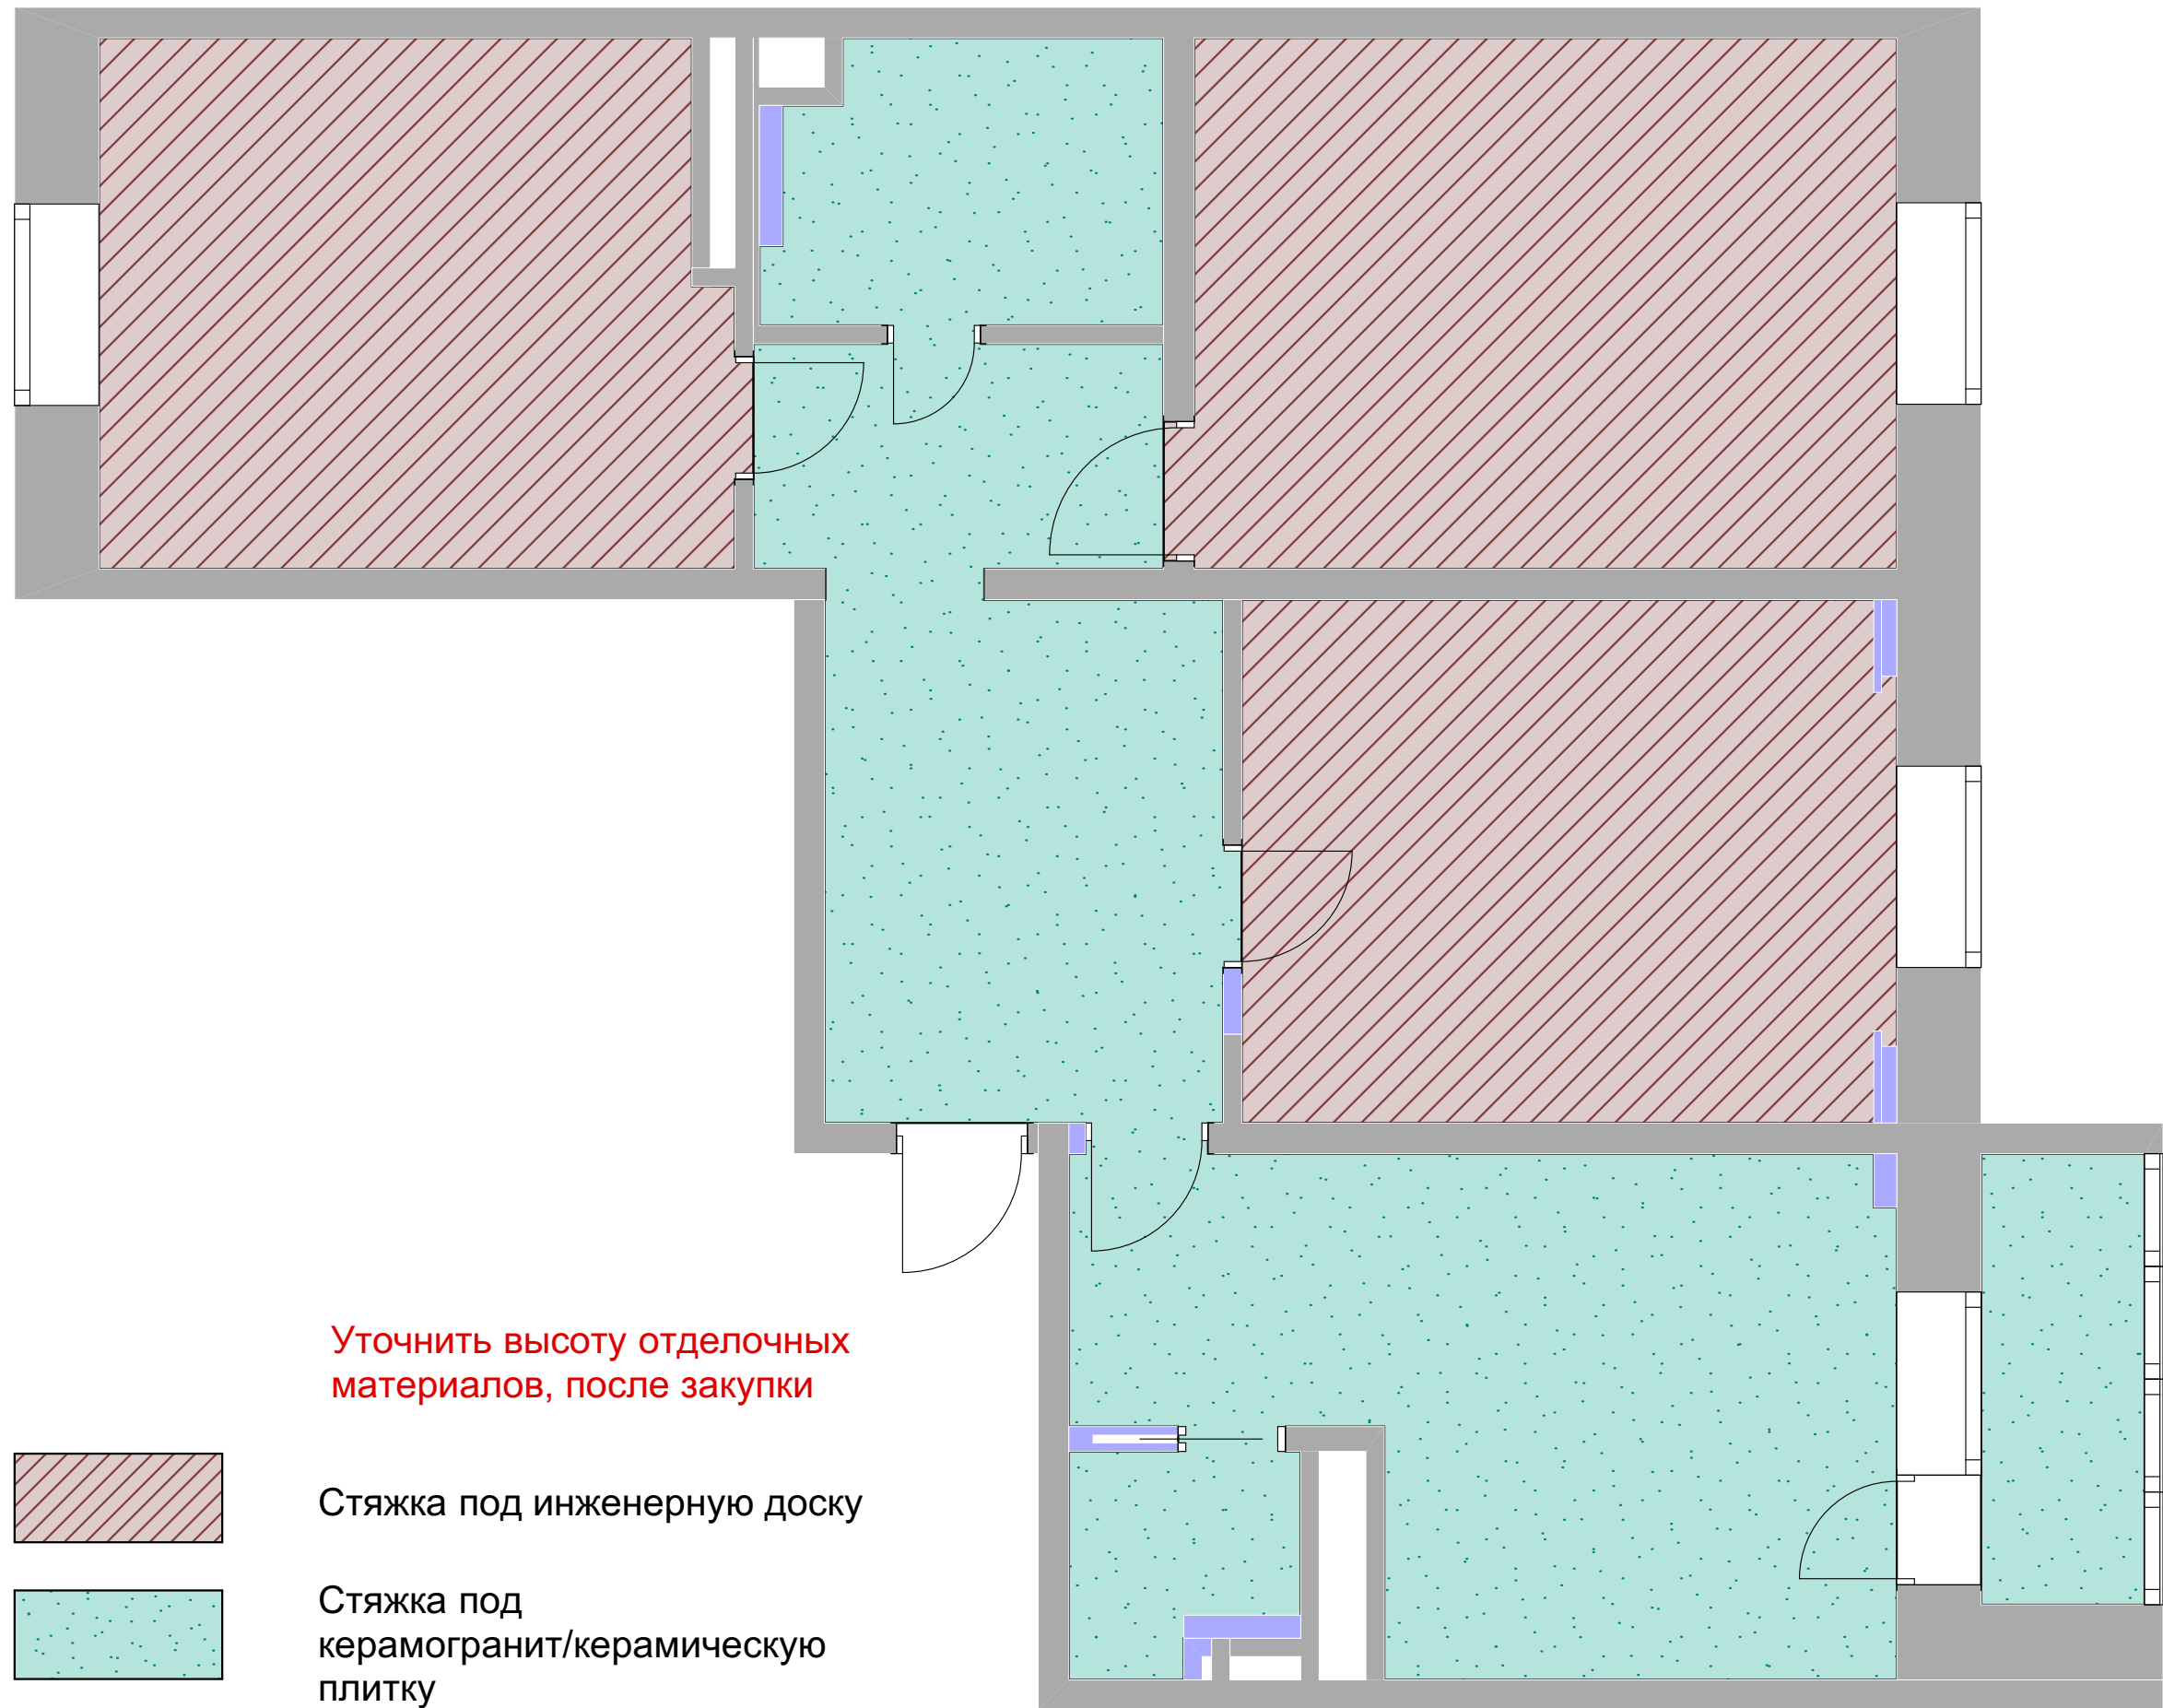

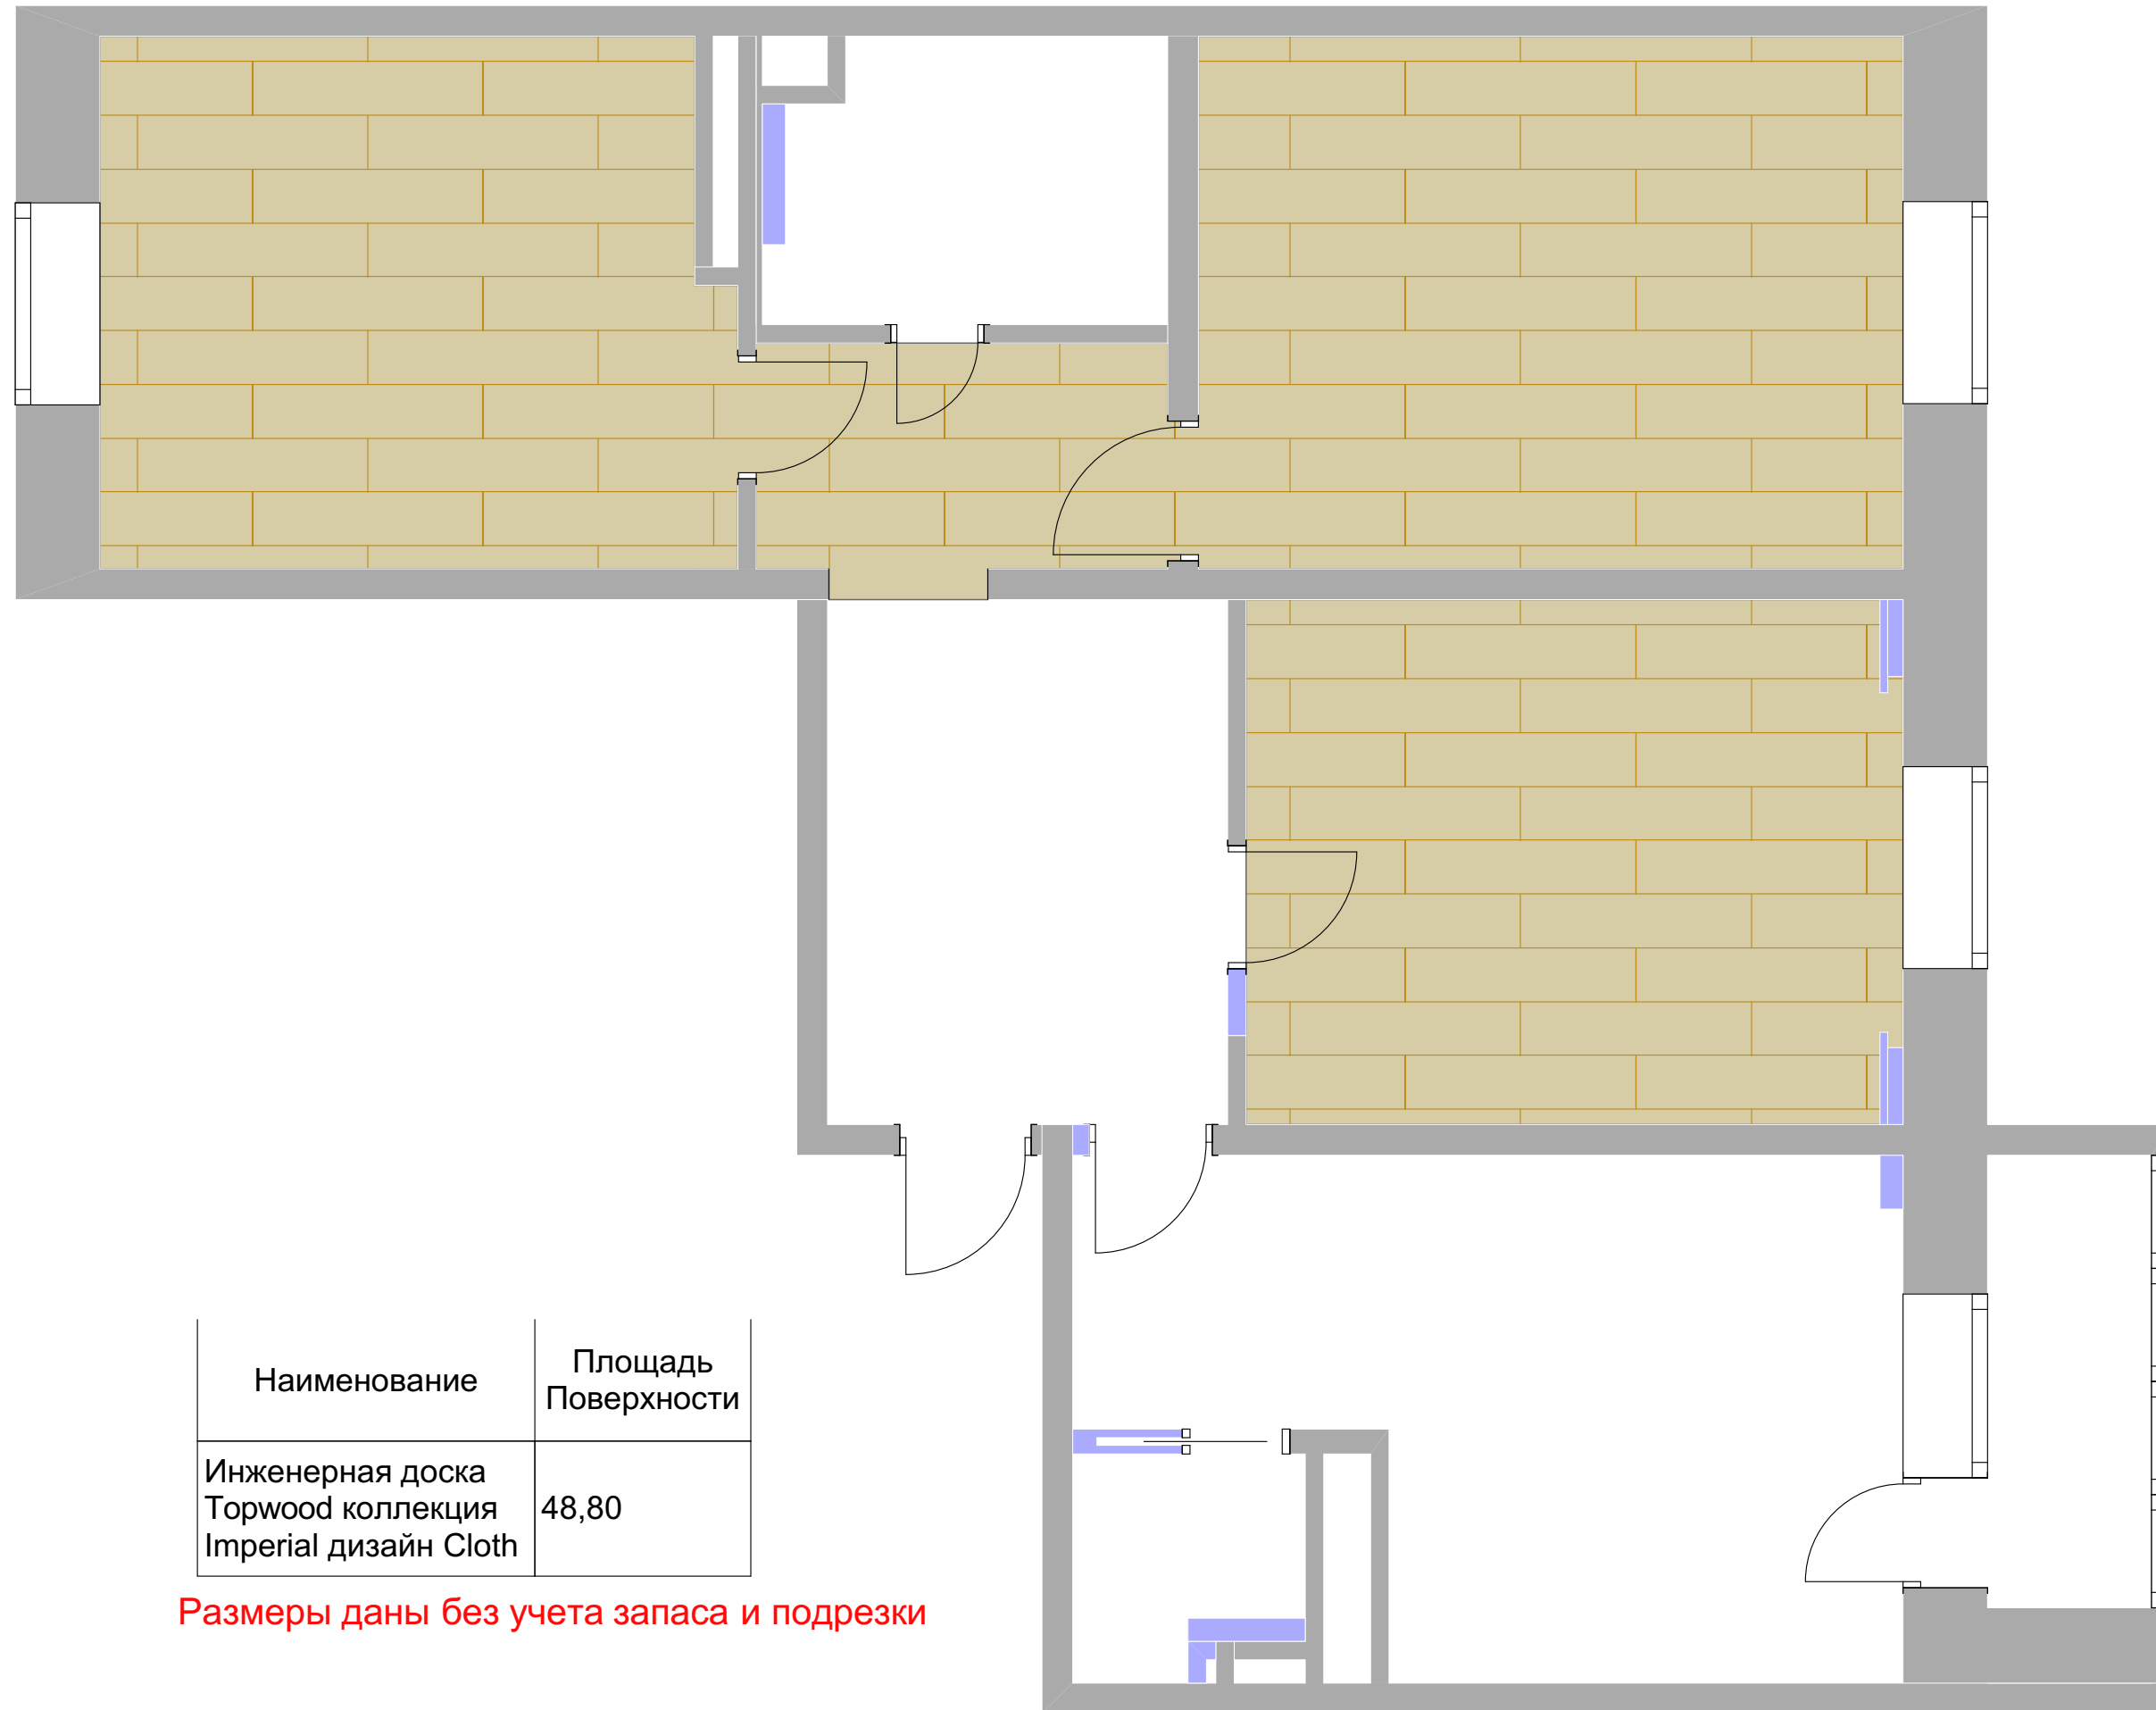







Наименование	Площадь Поверхности
Инженерная доска Torwood коллекция Imperial дизайн Cloth	48,80

Размеры даны без учета запаса и подрезки

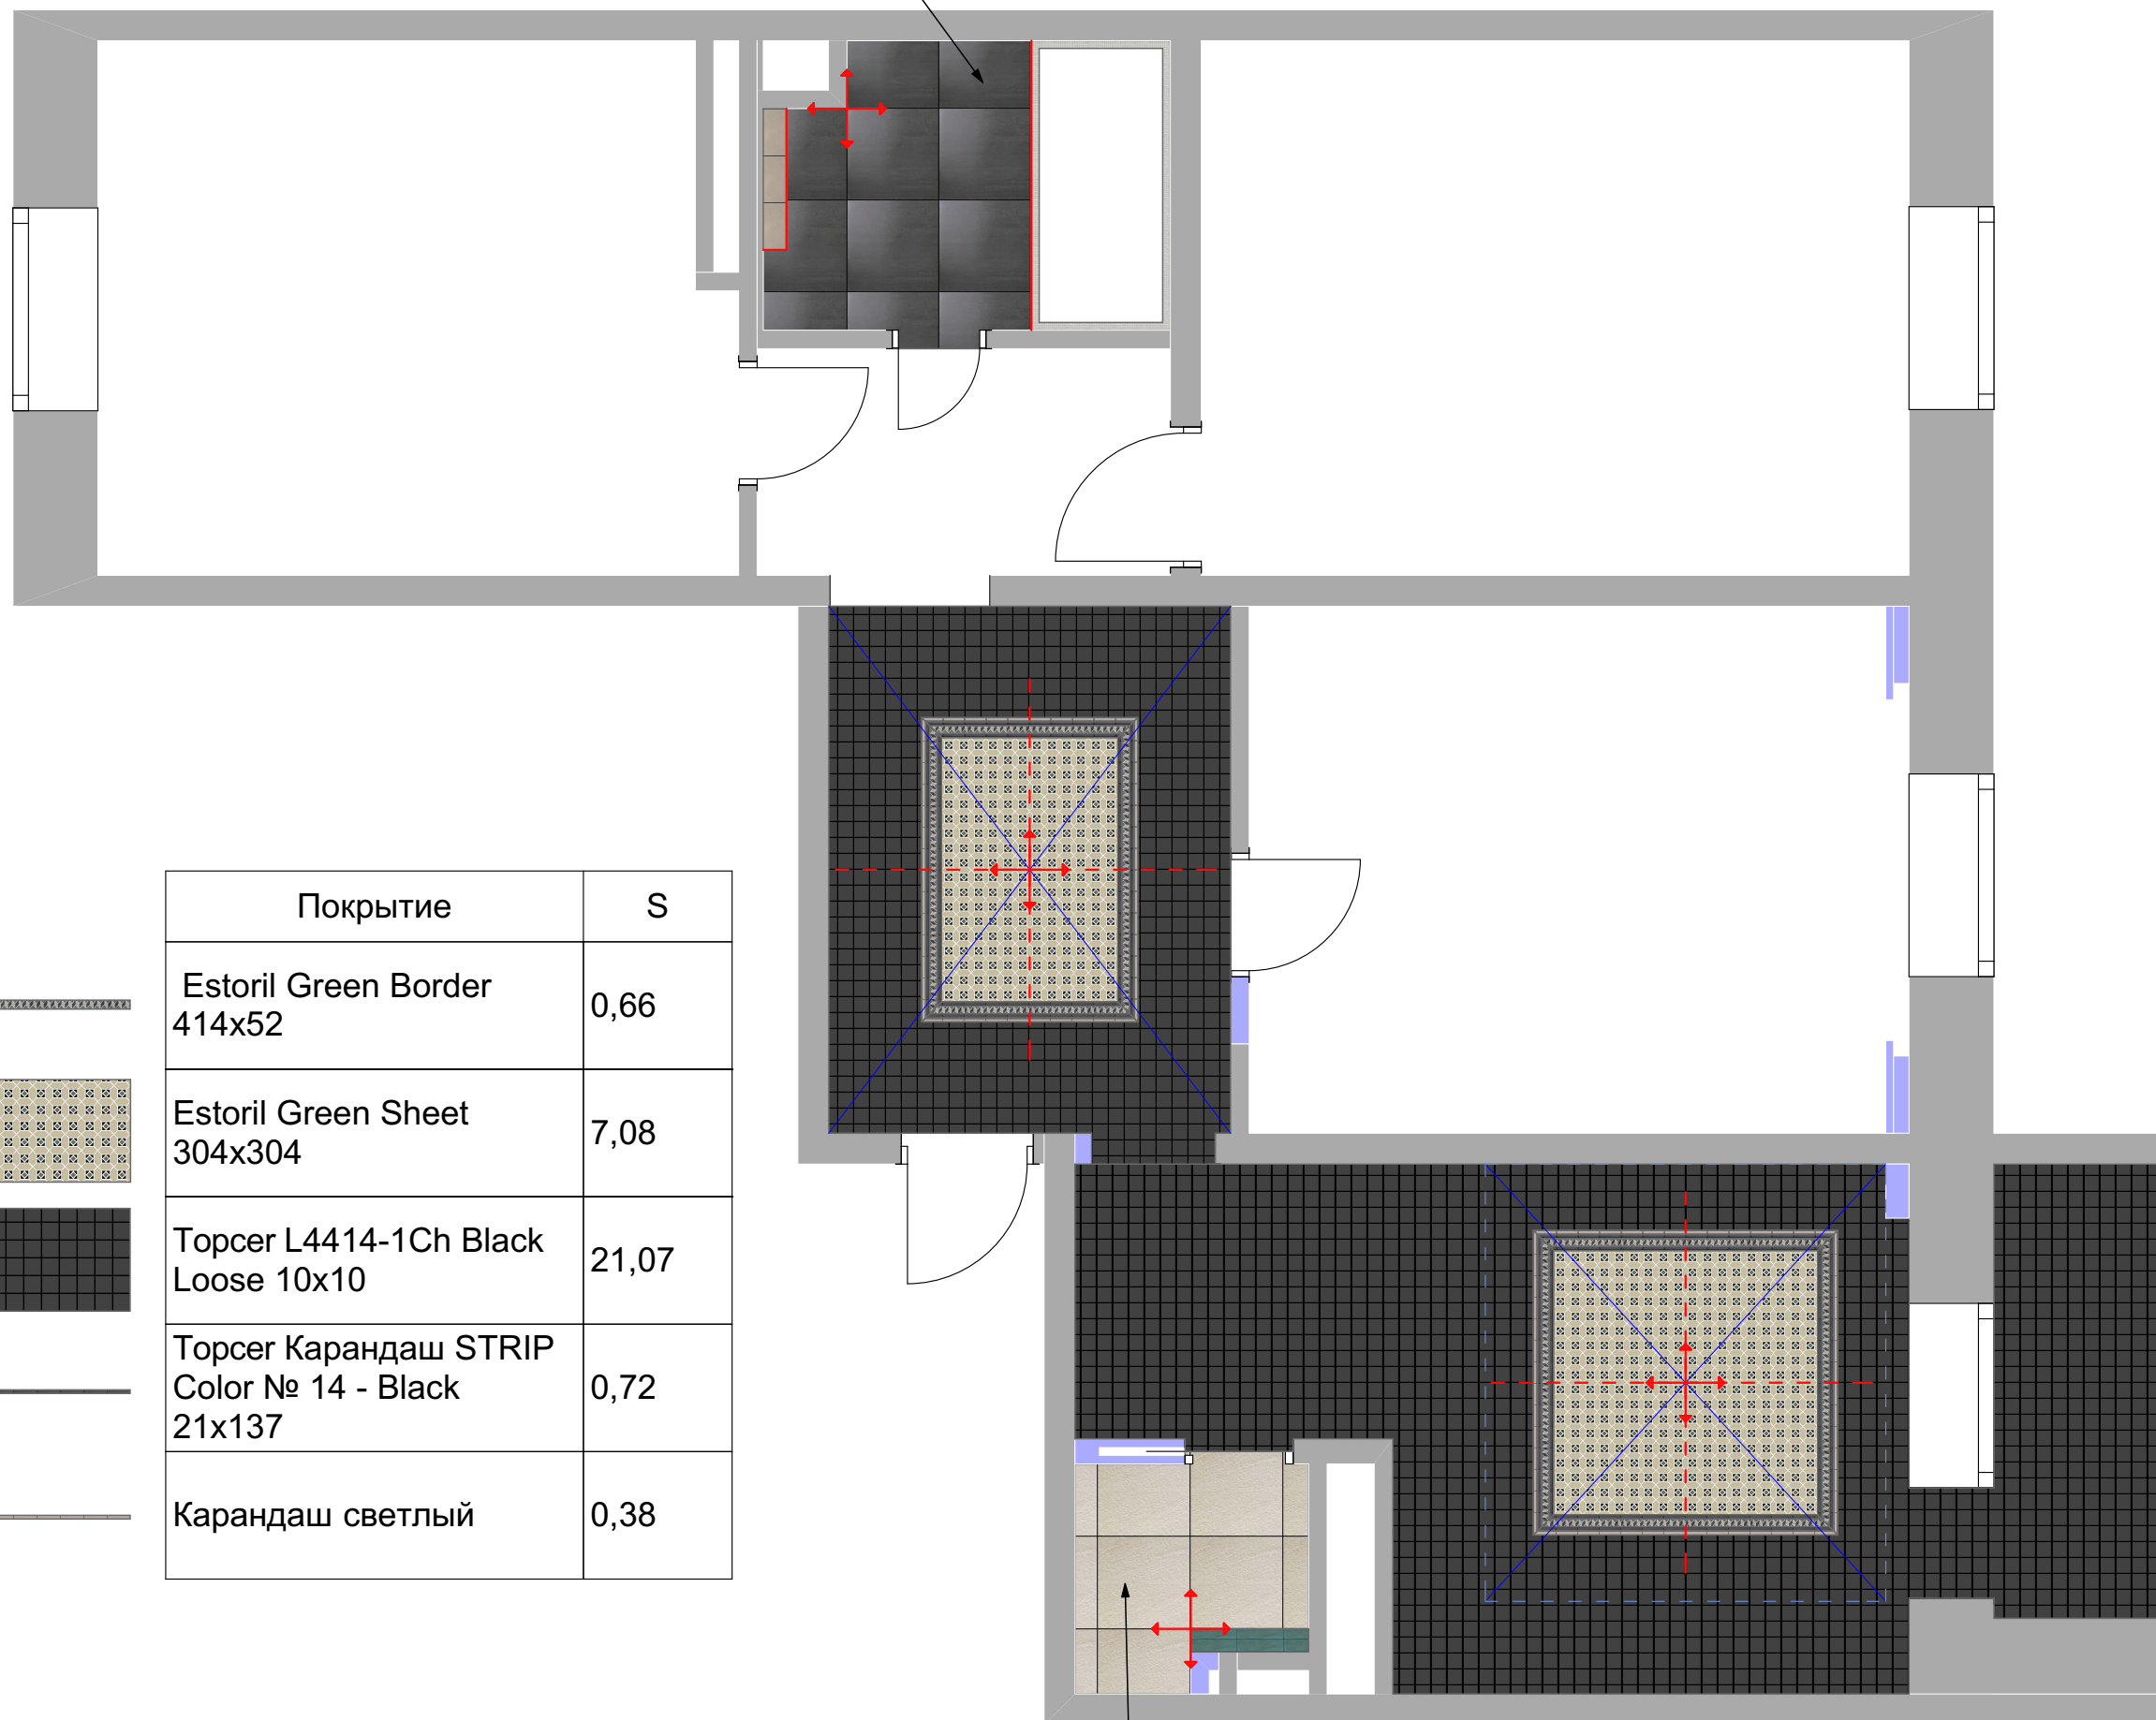Информацию по напольной плитке в СУ
Смотреть в развертках СУ


План раскладка плитки



Покрытие	S
 Estoril Green Border 414x52	0,66
 Estoril Green Sheet 304x304	7,08
 Topcer L4414-1Ch Black Loose 10x10	21,07
 Topcer Карандаш STRIP Color № 14 - Black 21x137	0,72
 Карандаш светлый	0,38

Размеры даны без учета запаса и подрезки

Информацию по напольной плитке в СУ
Смотреть в развертках СУ

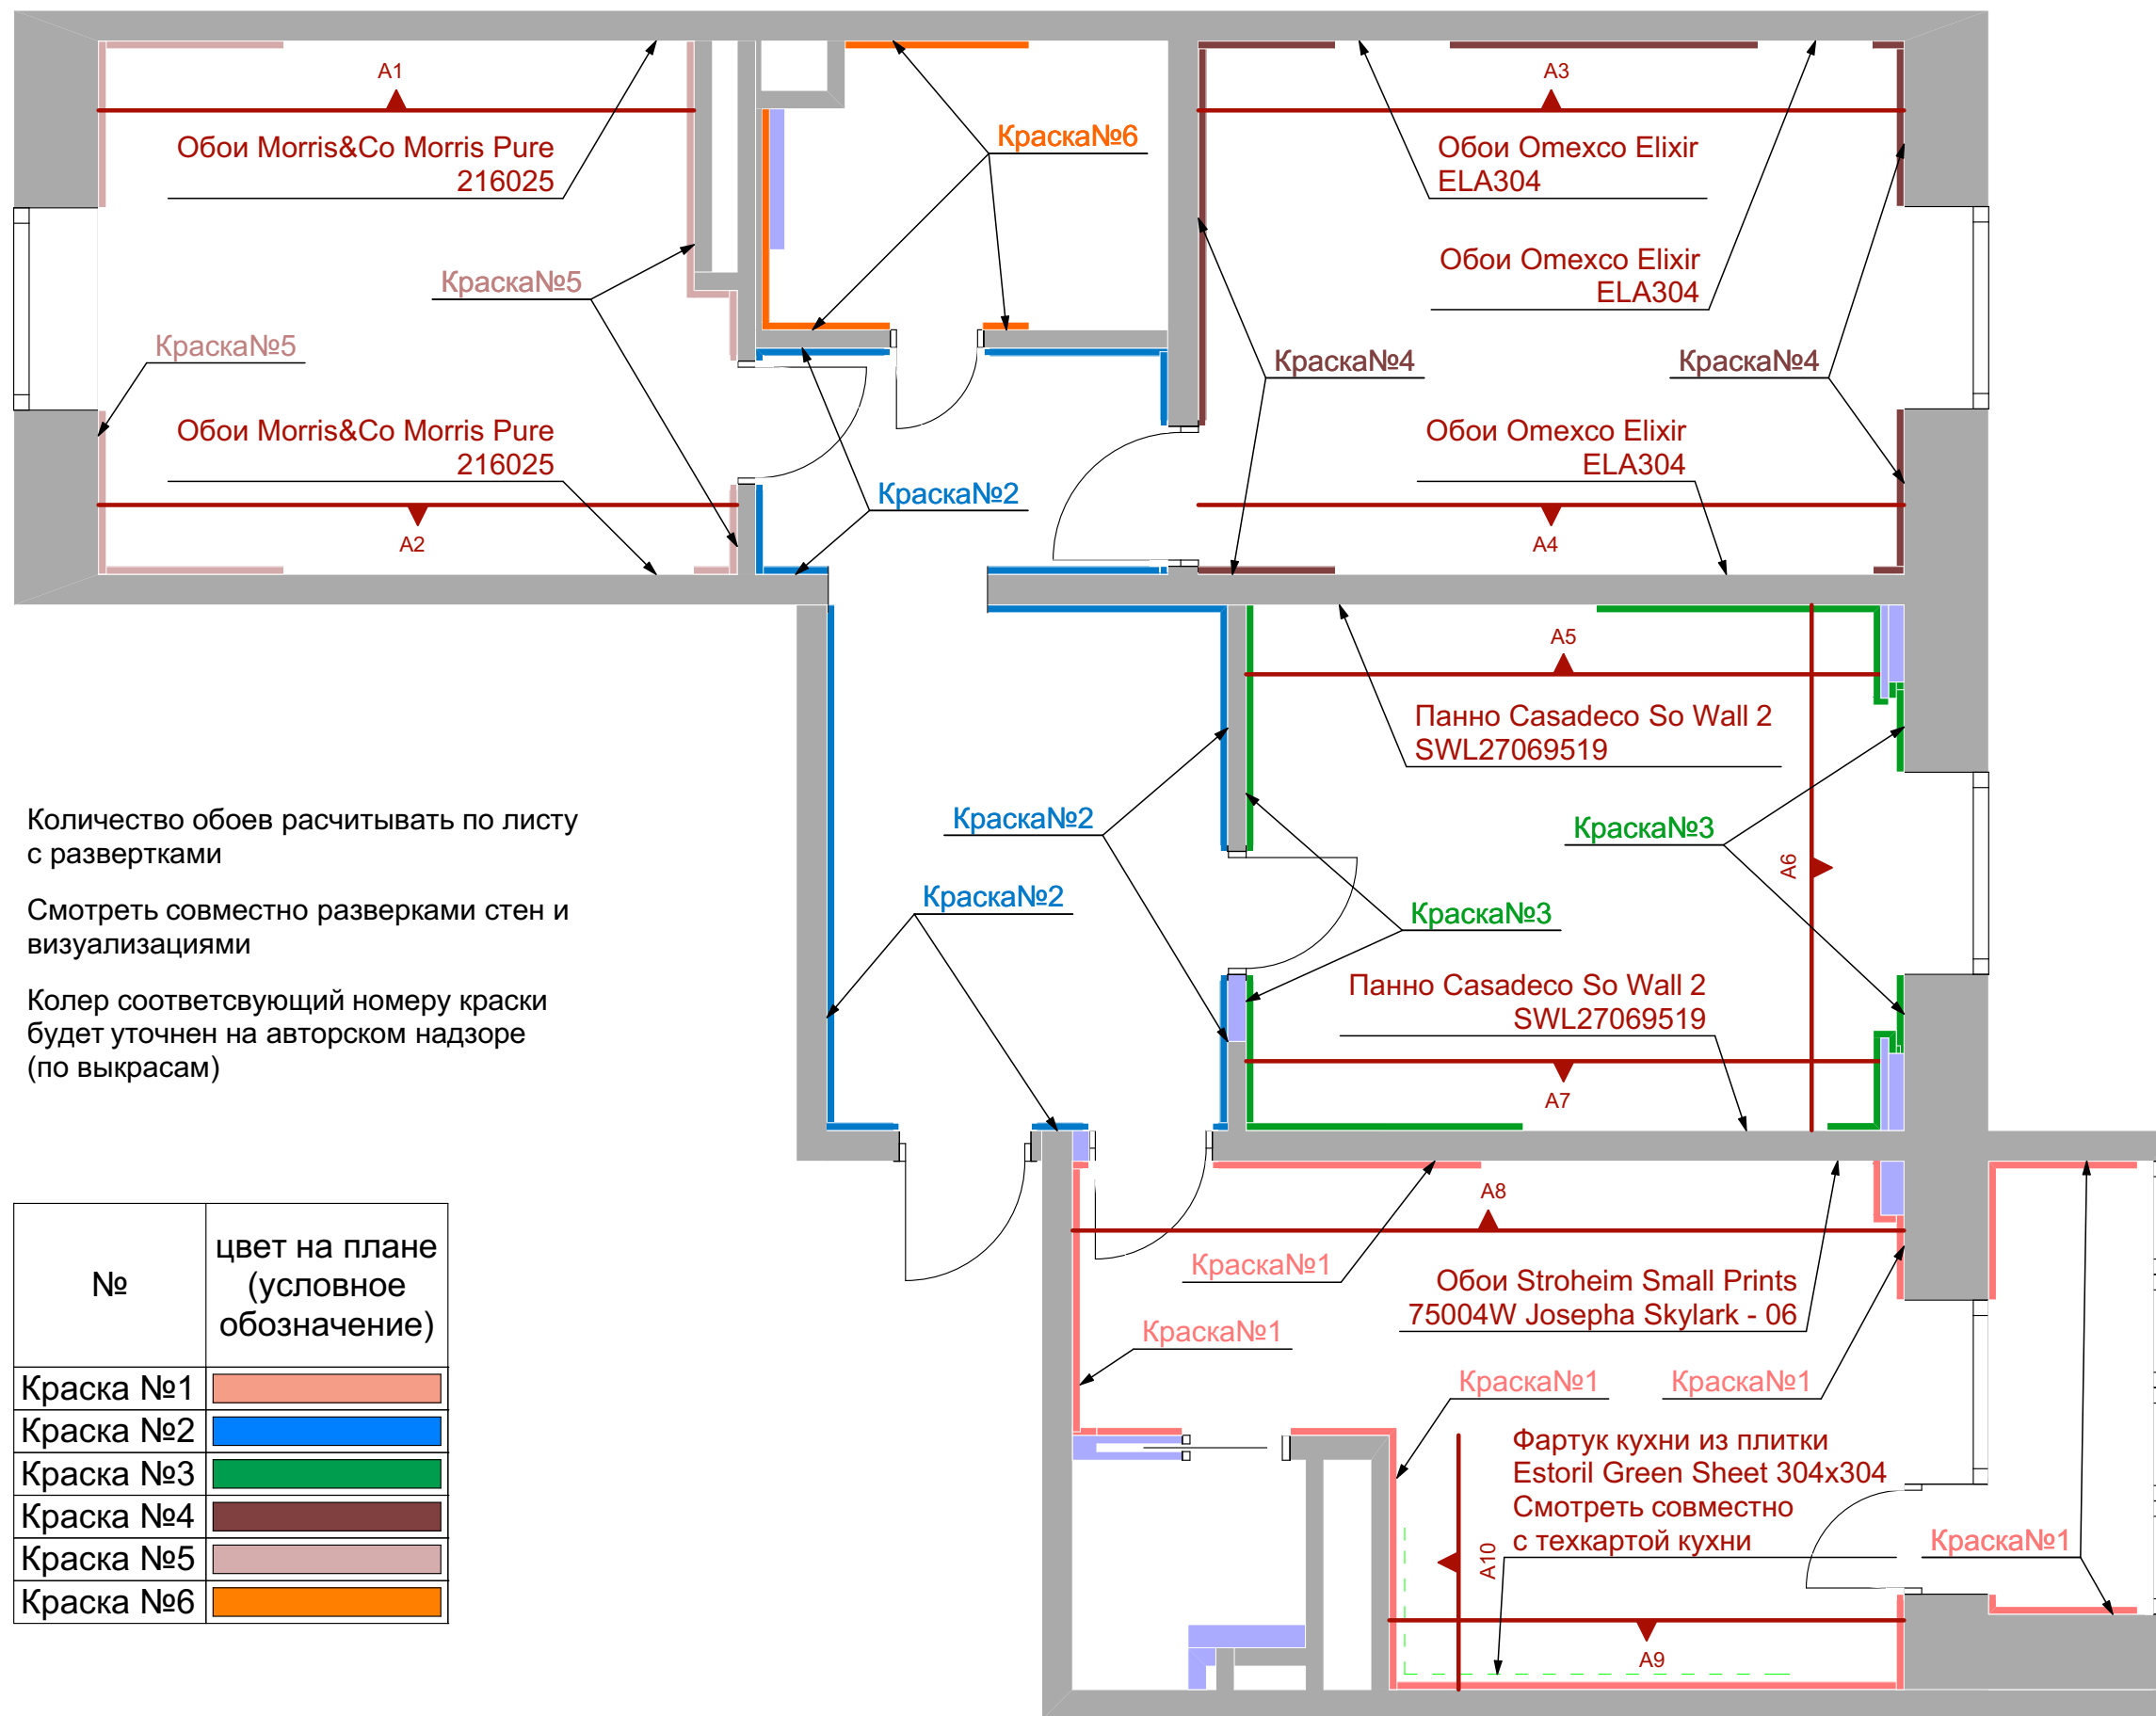


Количество обоев рассчитывать по листу с развертками

Смотреть совместно развертками стен и визуализациями

Колер соответствующий номеру краски будет уточнен на авторском надзоре (по выкрасам)

№	цвет на плане (условное обозначение)
Краска №1	
Краска №2	
Краска №3	
Краска №4	
Краска №5	
Краска №6	

Развертка A1

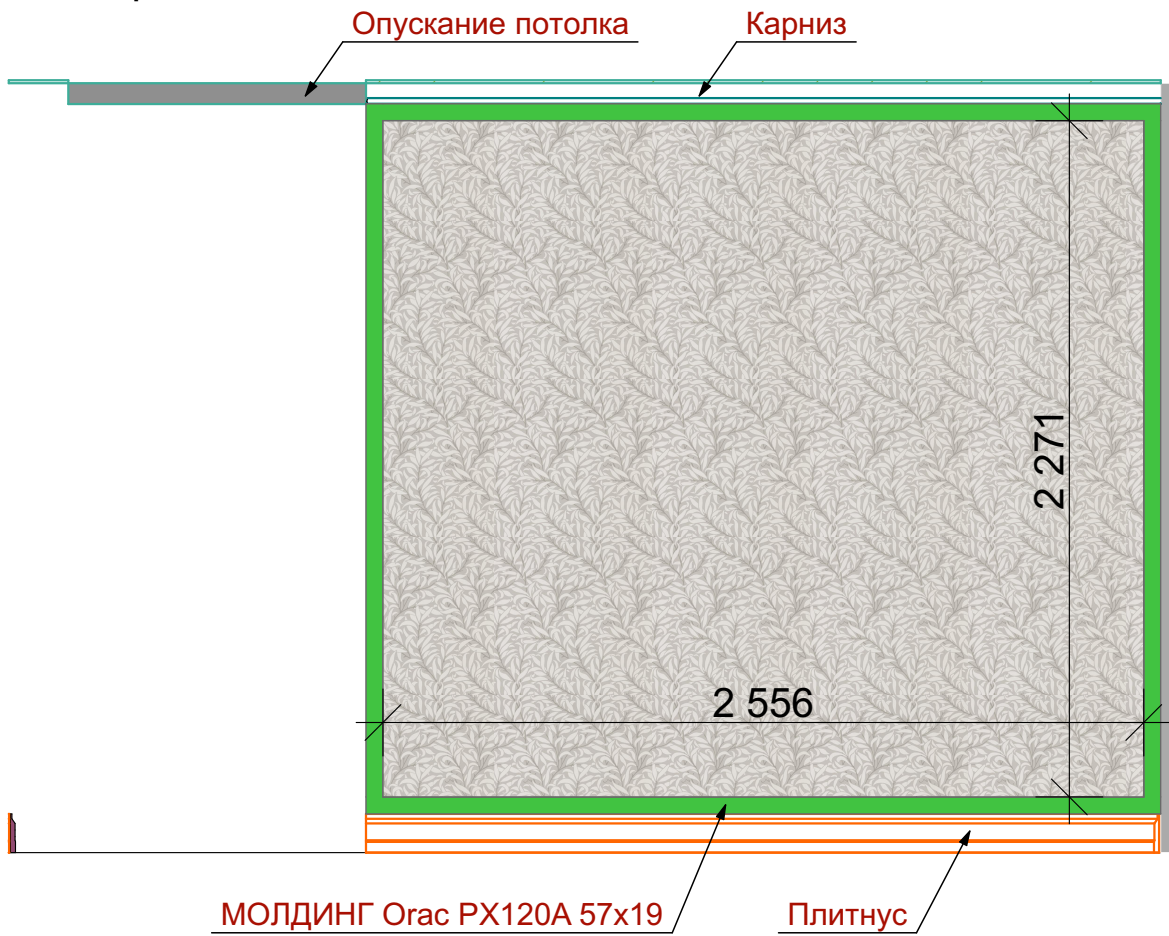


Развертка A2




Развертки Лист 1


Развертка A3

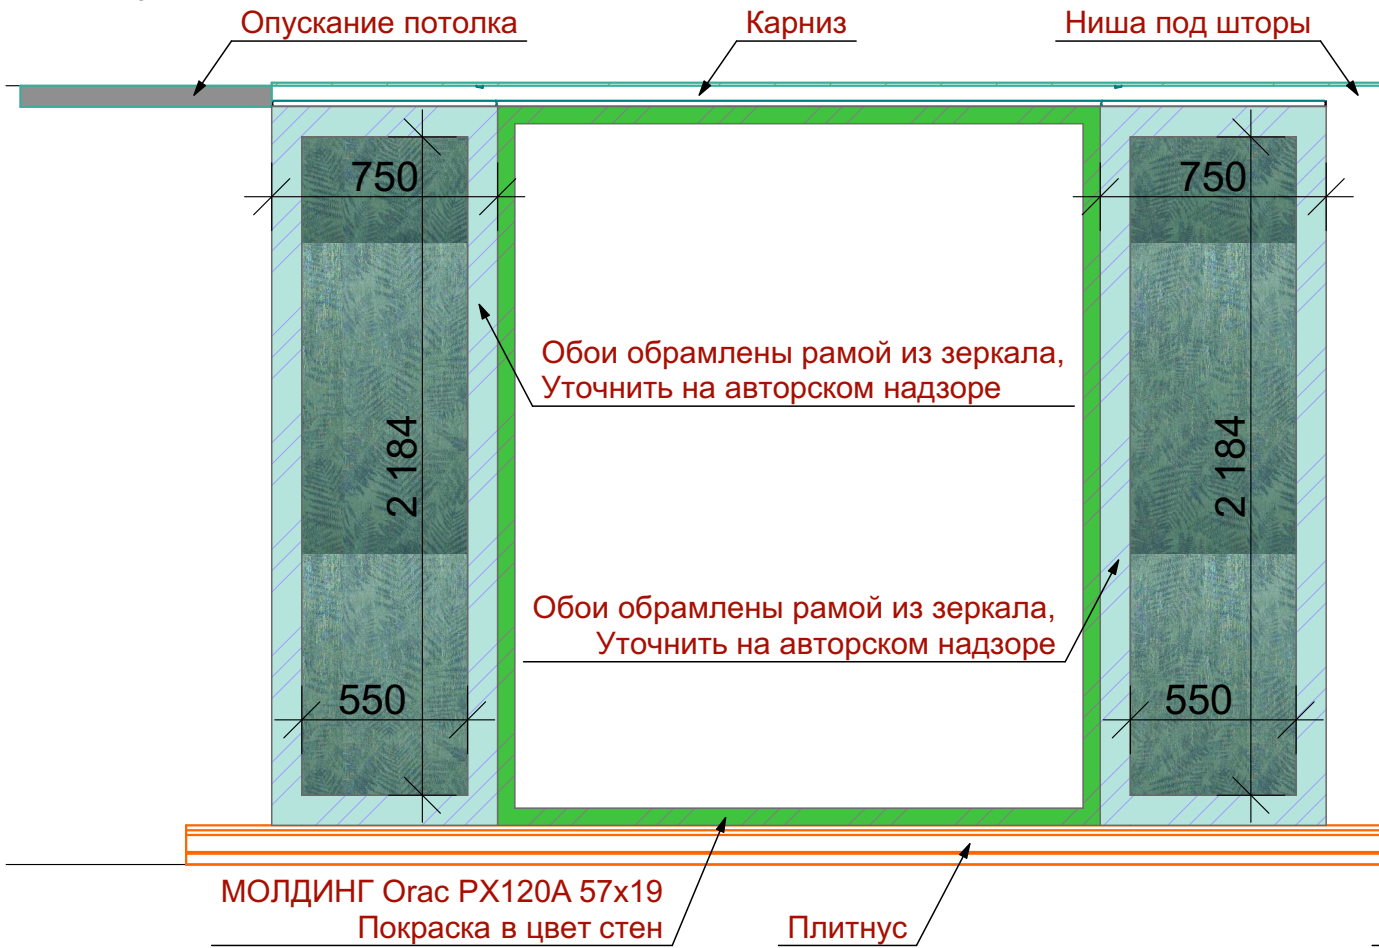


Развертка A4

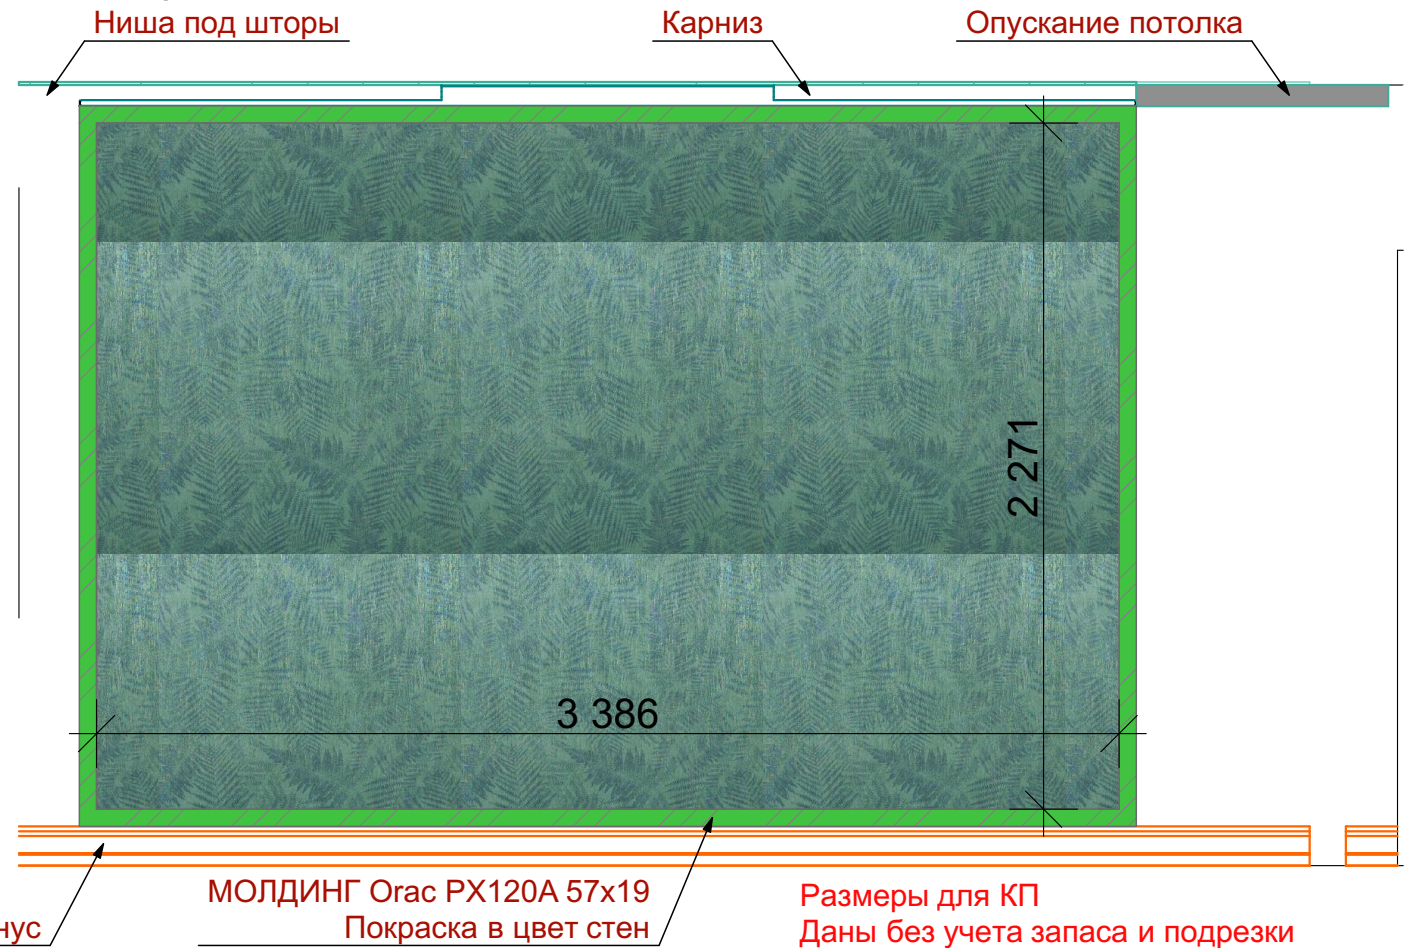

Развертка А5

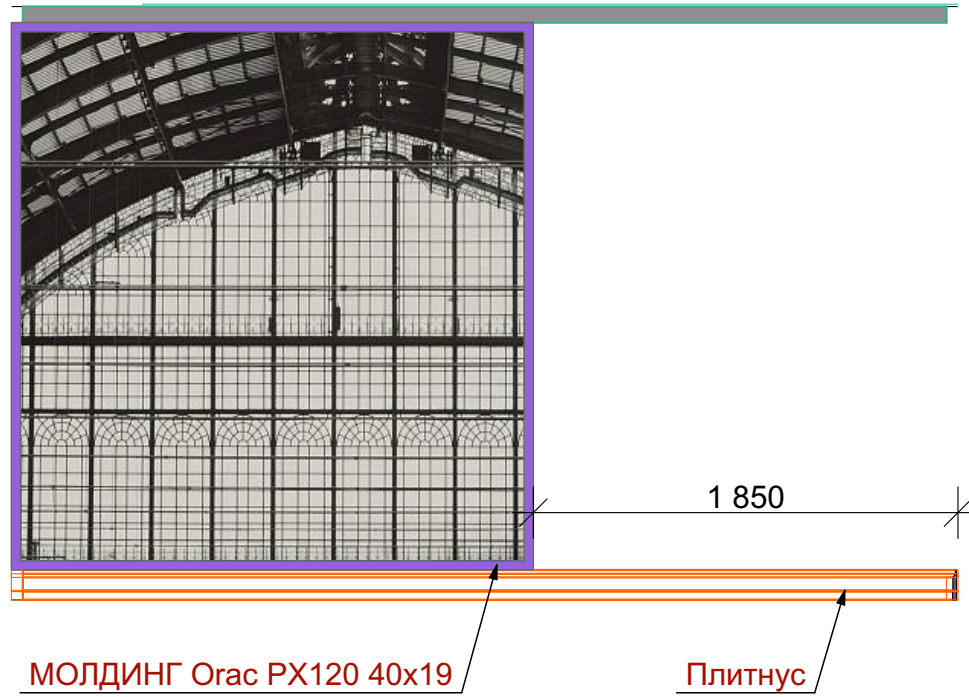


Развертка А6

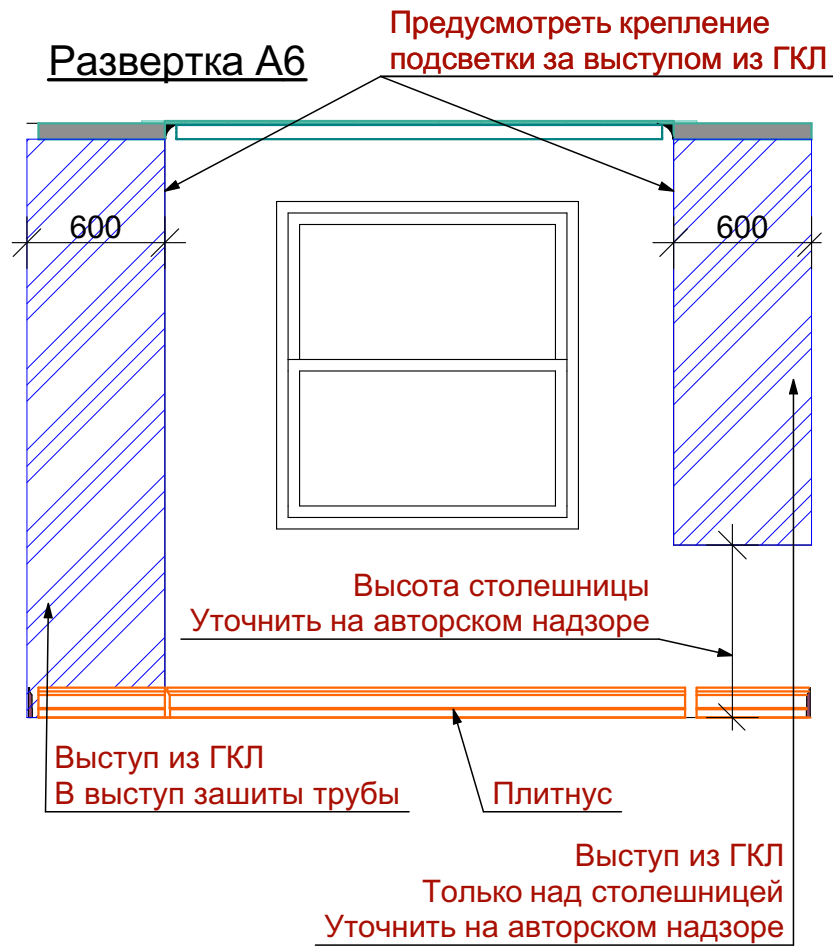


Развертки Лист2


Развертка А7

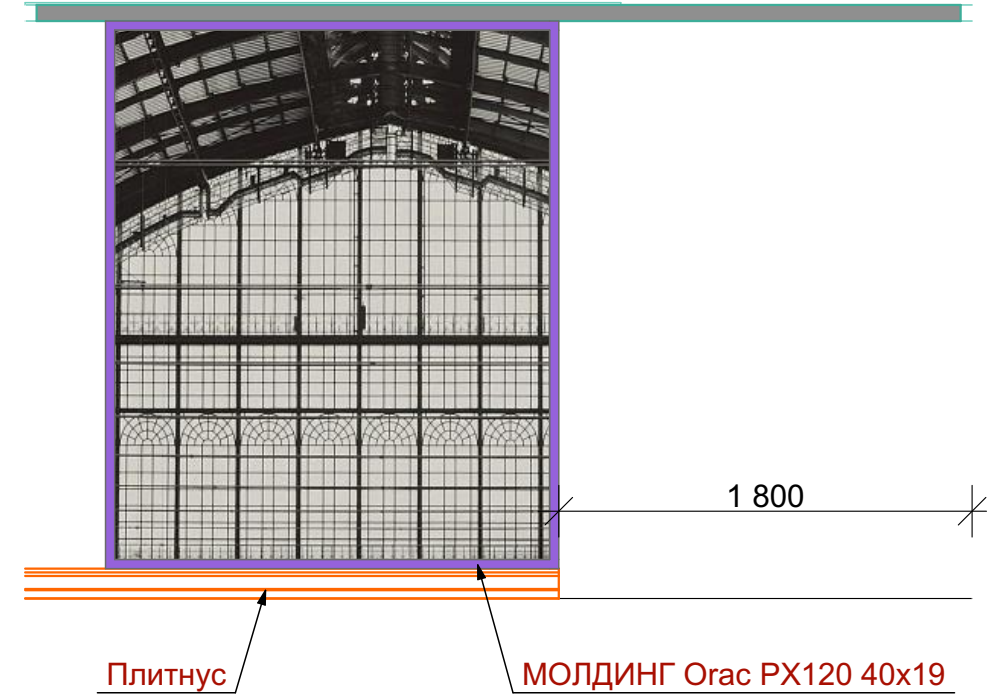

Развертка А8

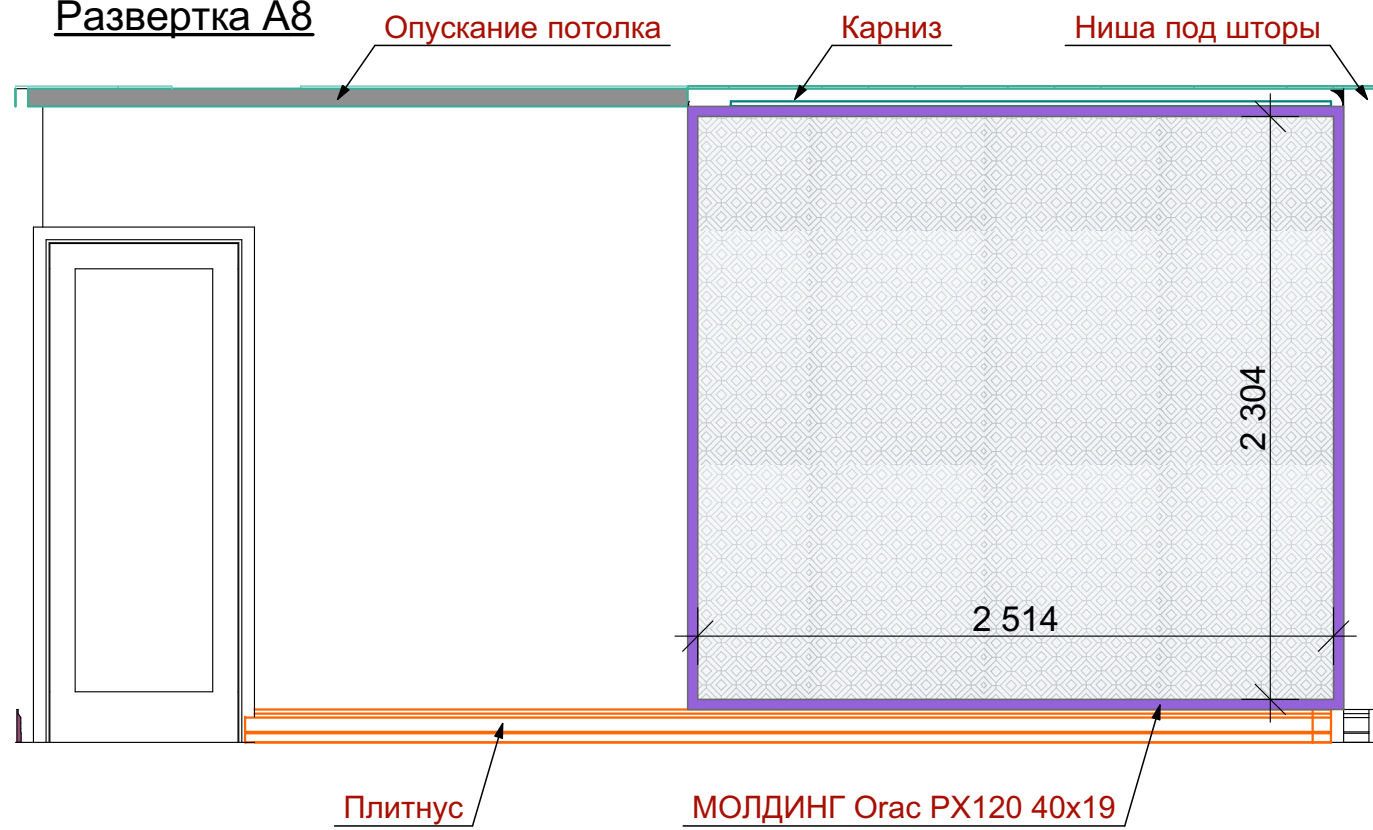

Развертка А9

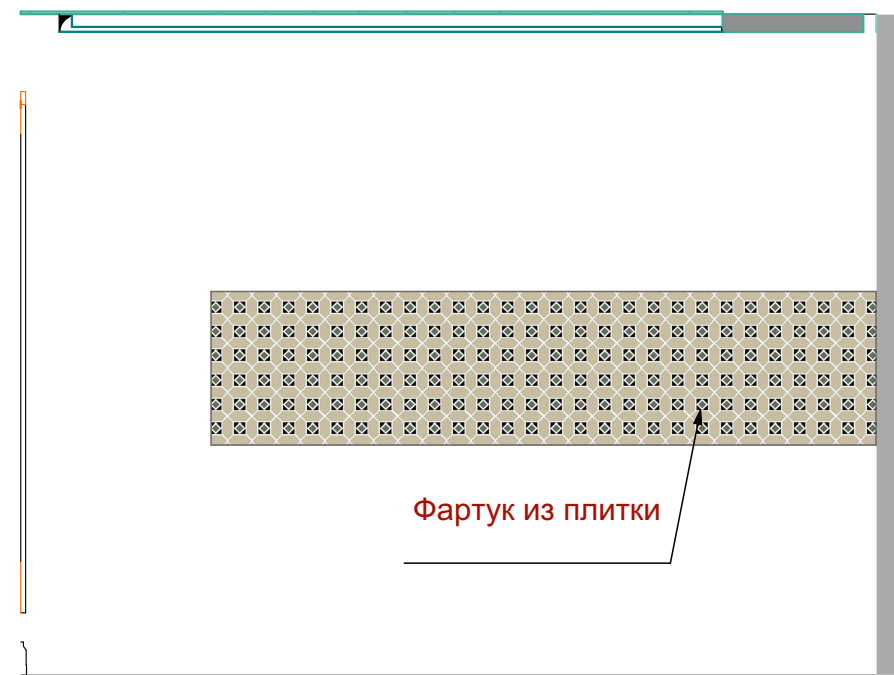

Развертка А10



Размеры для КП
Даны без учета запаса и подрезки

