



План квартиры до перепланировки  
и переустройства. М 1:100

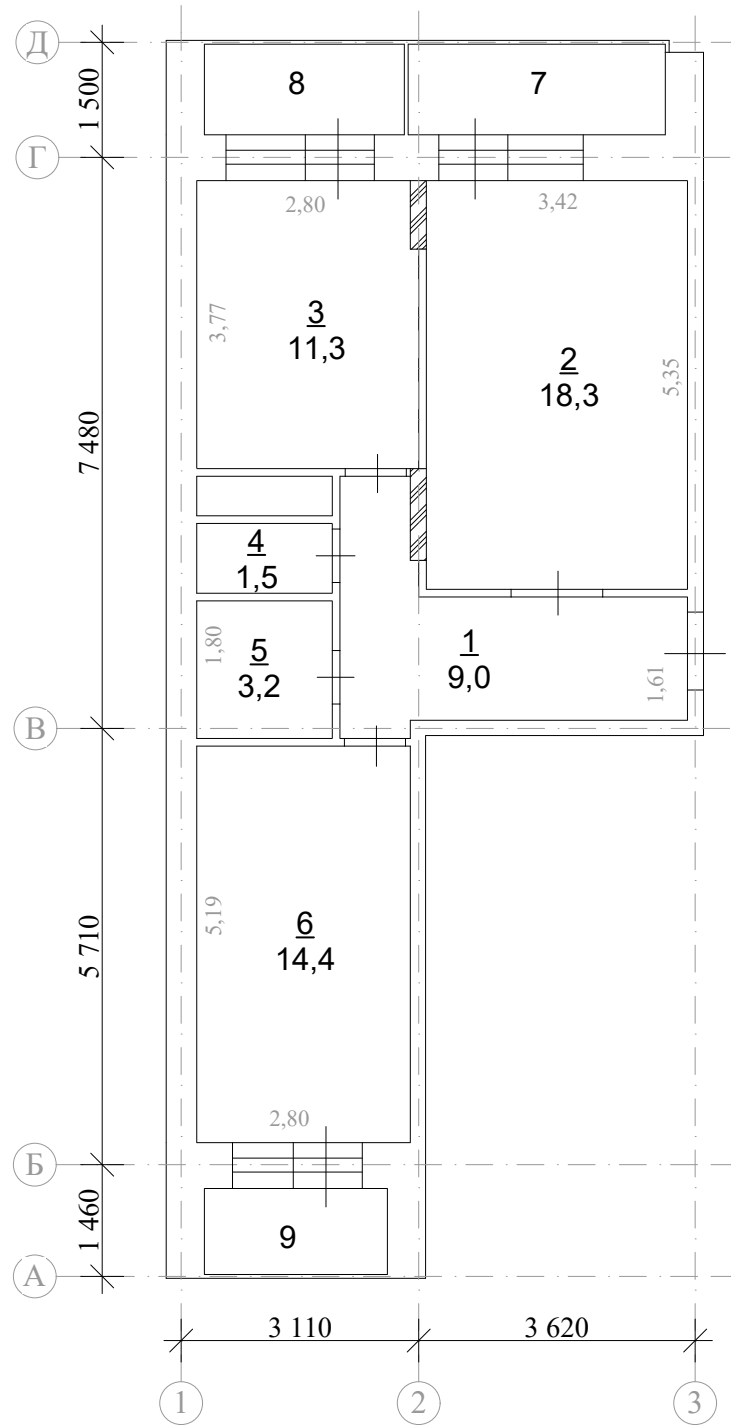


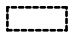
Изм.	Кол.уч.	Лист	Ндок.	Подпись	Дата			
						Стадия	Лист	Листов
Руководитель								
Проектир.						План квартиры до перепланировки и переустройства. М 1:100		
Н.контр.								



План квартиры с указанием демонтажа  
и монтажа конструкций. М 1:100

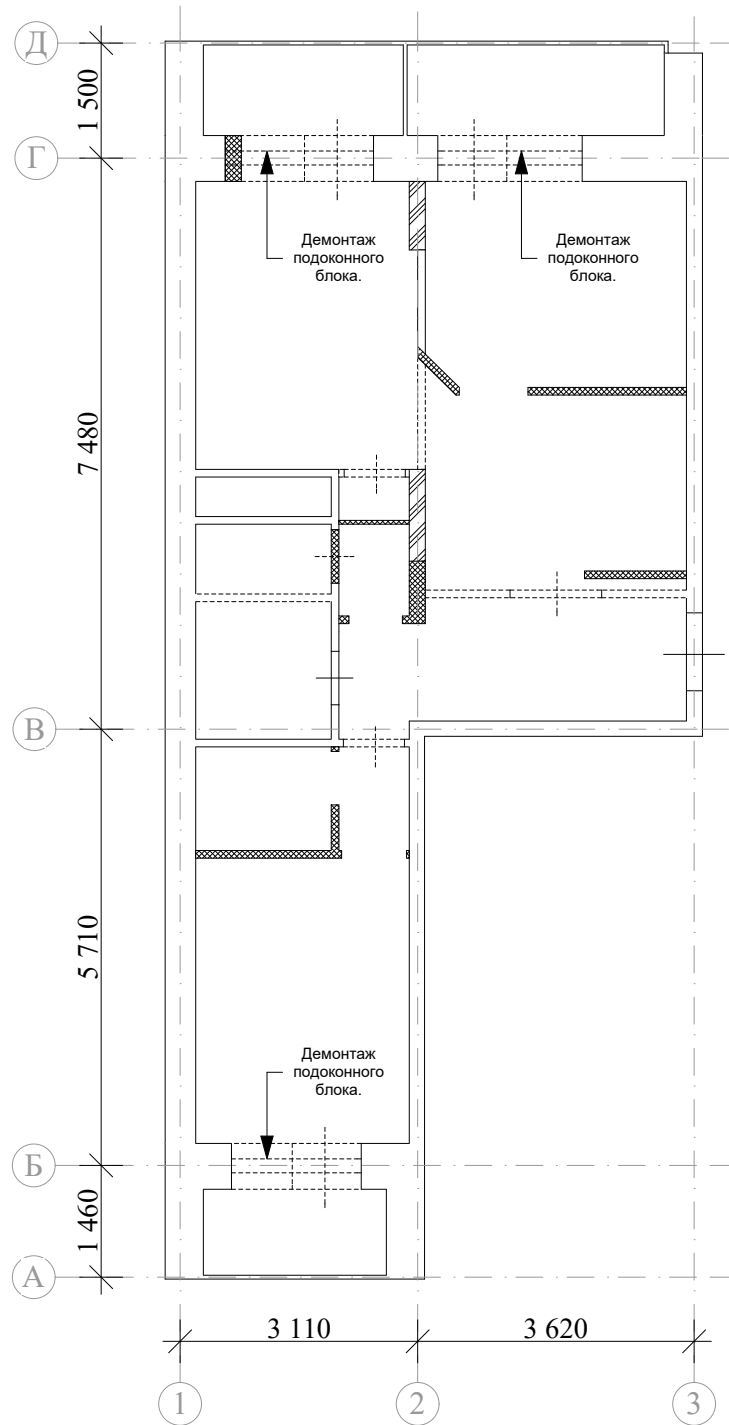


Условные обозначения:

-  Вновь возводимые перегородки.
-  Демонтируемые несущие перегородки.

Изм.	Кол.уч.	Лист	Ндок.	Подпись	Дата			
						Стадия	Лист	Листов
Руководитель								
Проектир.						План квартиры с указанием демонтажа и монтажа конструкций. М 1:100		
Н.контр.								

План квартиры после перепланировки  
и переустройства. М 1:100

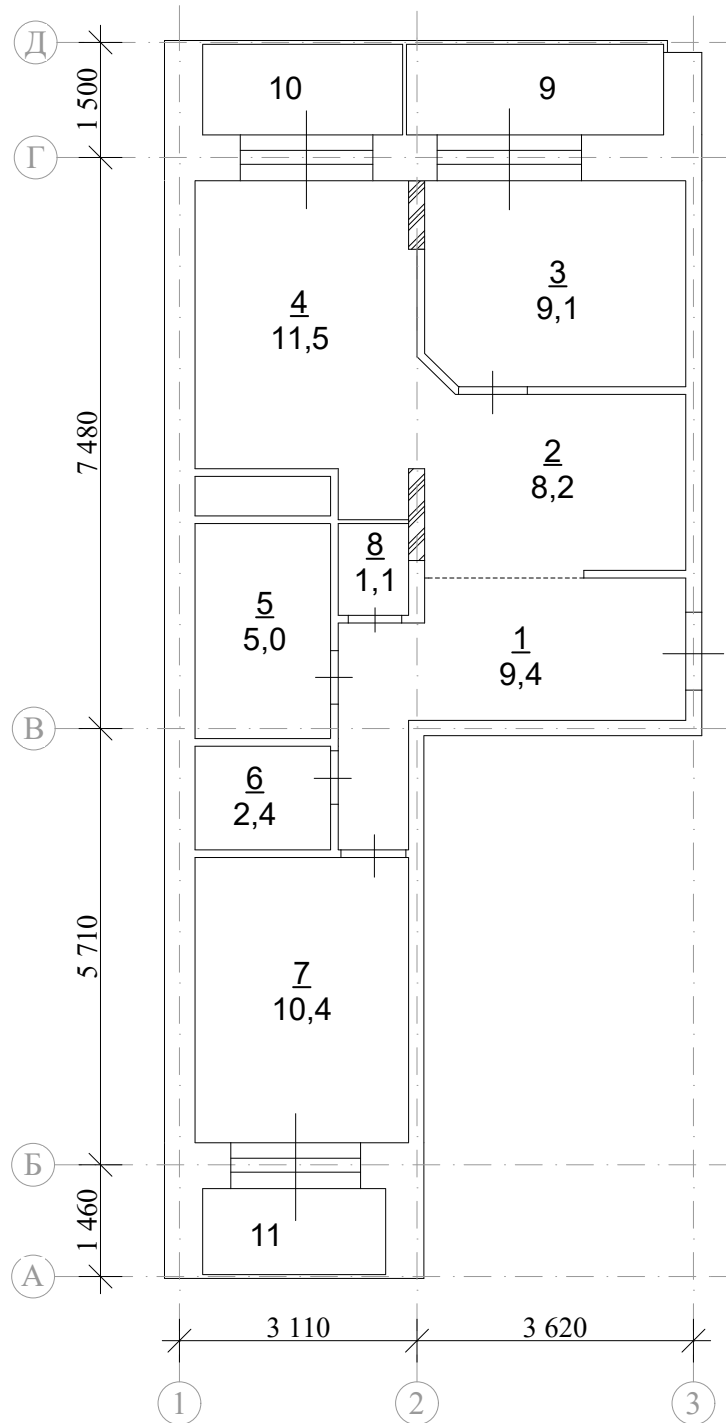

Условные обозначения:

----- Визуальная линия  
разделения помещений.


Изм.	Кол.уч.	Лист	№ док.	Подпись	Дата			
						Стадия	Лист	Листов
Руководитель								
Проектир.						План квартиры после перепланировки и переустройства. М 1:100		
Н.контр.								

Экспликация помещений после перепланировки и переустройства:

Ли-тера	Этаж	Номер по плану	Назначение пом.	Общая площадь М2	Жилая площадь М2	Подсобн. Площадь М2	Пом. вспомог. исп. М2
А		1	Коридор	9,4		9,4	
		2	Холл	8,2		8,2	
		3	Жилая	9,1	9,1		
		4	Кухня	11,5		11,5	
		5	Санузел	5,0		5,0	
		6	Гардеробная	2,4		2,4	
		7	Жилая	10,4	10,4		
		8	Подсобное	1,1		1,1	
		9	Лоджия				3,7
		10	Лоджия				2,7
		11	Лоджия				2,7
ИТОГО:				57,1	19,5	37,6	9,1

Изм.	Кол.	Лист	№	Подп.	Дата				
Руковод.							Стадия	Лист	Листов
Проектир.									
Н.контр.						Экспликация помещений после перепланировки.			

План квартиры после перепланировки  
и переустройства с размерами. М 1:100

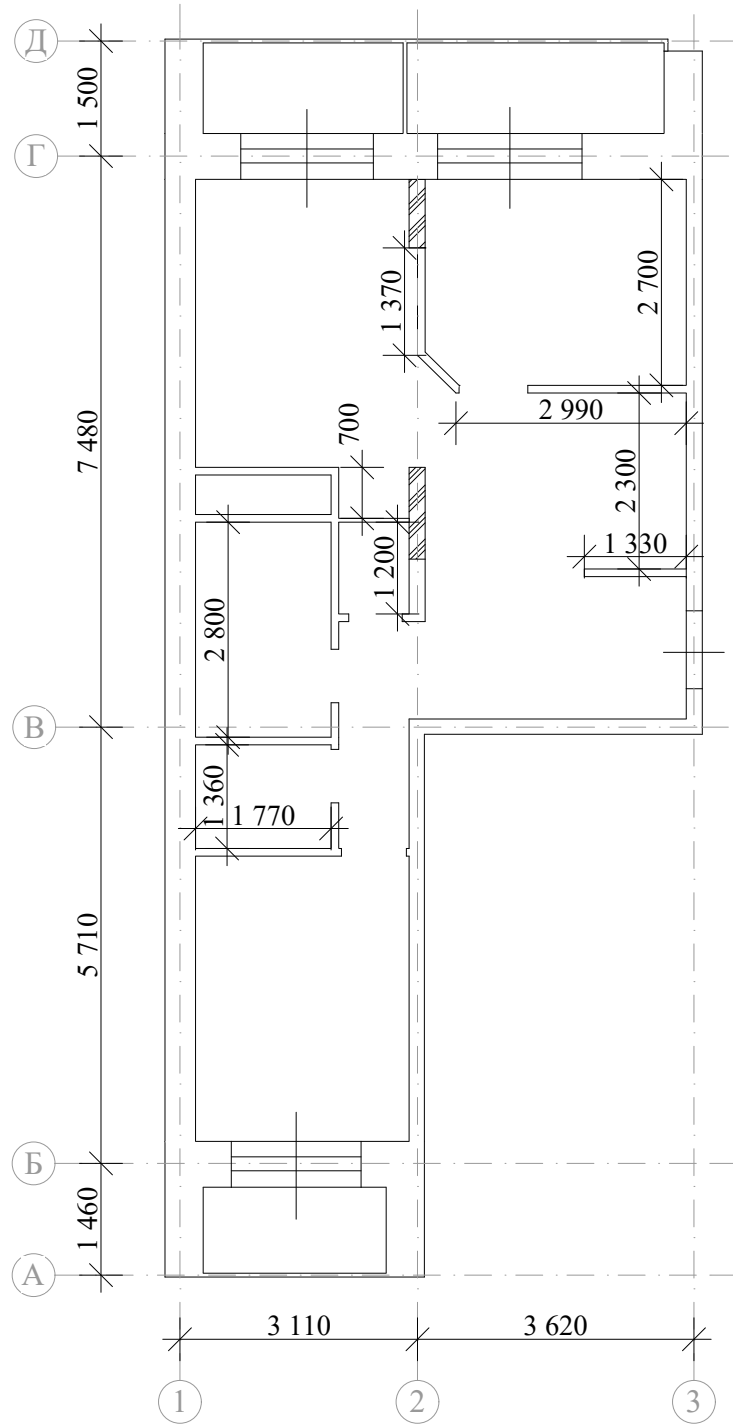

Изм.	Кол.уч.	Лист	№ док.	Подпись	Дата			
						Стадия	Лист	Листов
Руководитель								
Проектир.						План квартиры после перепланировки и переустройства с размерами. М 1:100		
Н.контр.								