

ВЗАМЕН ИНВ. N

ПОДПИСЬ И ДАТА

ИНВ. N ПОДЛ.


| Изм. | Кол.уч. | Лист | Ндоку. | Подпись | Дата | | | |
|--------------|---------|------|--------|---------|------|---|------|--------|
| | | | | | | Стадия | Лист | Листов |
| Руководитель | | | | | | | | |
| Проектир. | | | | | | План квартиры до перепланировки и переустройства. М 1:100 | | |
| Н.контр. | | | | | | | | |

Экспликация помещений до перепланировки и переустройства:

| Лит. | Этаж | Номер по плану | Назначение пом. | Общая площадь М2 | Жилая площадь М2 | Подсоб. Площадь М2 | Пом. вспомог. исп. М2 |
|--------|------|----------------|-----------------|------------------|------------------|--------------------|-----------------------|
| А | 3 | 1 | Жилая | 18,0 | 18,0 | | |
| | | 2 | Жилая | 14,1 | 14,1 | | |
| | | 3 | Жилая | 20,6 | 20,6 | | |
| | | 4 | Кухня | 10,1 | | 10,1 | |
| | | 5 | Коридор | 5,7 | | 5,7 | |
| | | 6 | Коридор | 7,6 | | 7,6 | |
| | | 7 | Ванная | 2,9 | | 2,9 | |
| | | 8 | Туалет | 1,1 | | 1,1 | |
| | | 9 | Балкон | | | | 1,4(К=0,3) |
| | | 10 | Лоджия | | | | 2,1(К=0,5) |
| ИТОГО: | | | | 80,1 | 52,7 | 27,4 | 3,5 |

| Изм. | Кол. | Лист | № | Подп. | Дата | | | | |
|-----------|------|------|---|-------|------|---|--------|------|--------|
| | | | | | | | | | |
| Руковод. | | | | | | | | | |
| Проектир. | | | | | | Экспликация помещений до перепланировки и переустройства. | Стадия | Лист | Листов |
| Н.контр. | | | | | | | | | |


Устройство проема в несущей стене с
последующим усилением
металлоконструкцией согласно
ТЗК АО "МНИИТЭП"

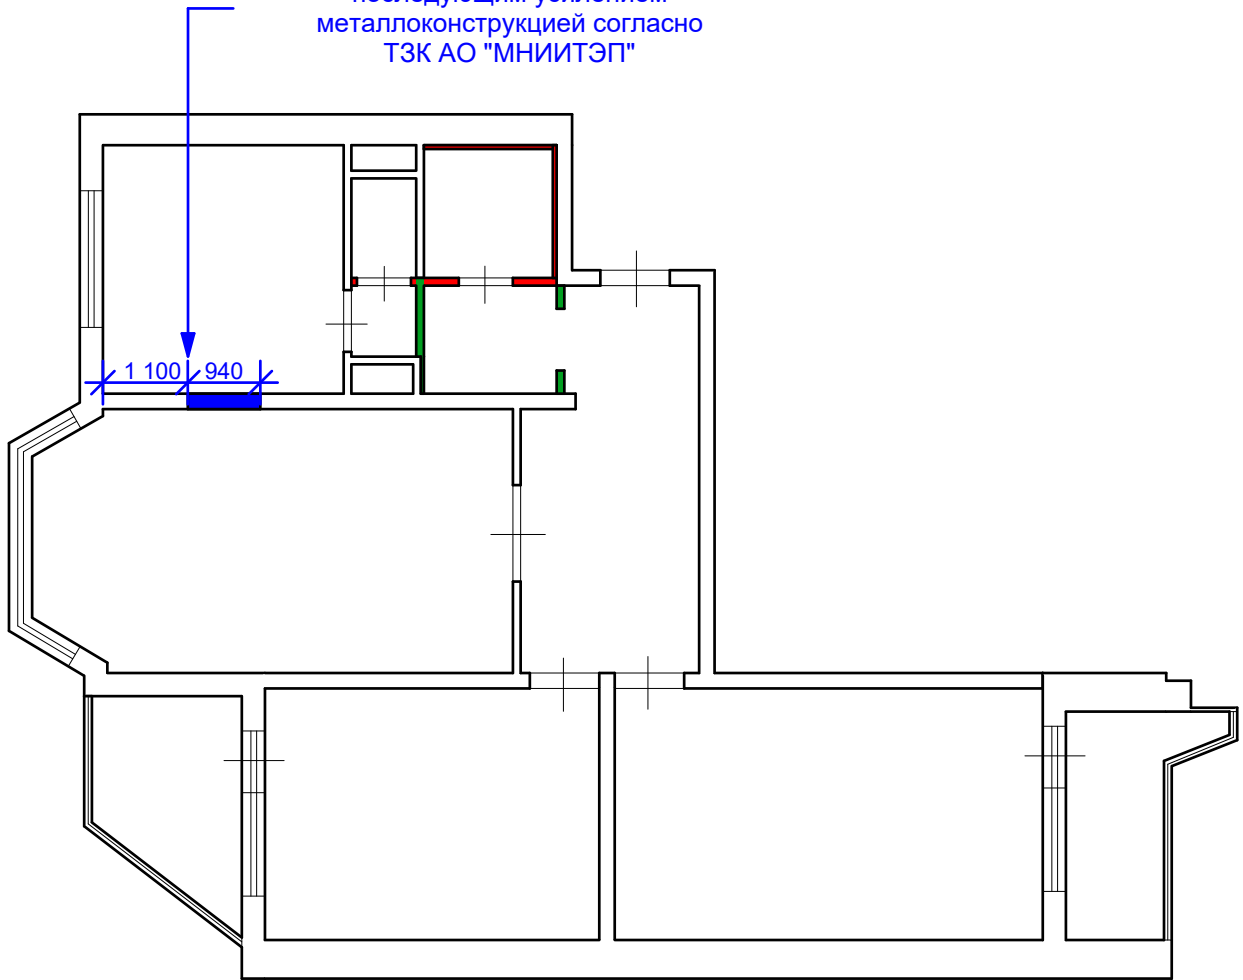

Условные обозначения:

- Вновь возводимые перегородки.
- Демонтируемые ненесущие перегородки.
- Устройство проема в несущей стене.

| | | | | | | | | | | | |
|----------------|---------|------|-------|---------|------|---|--|--|--------|------|--------|
| ВЗАМЕН ИНВ. N | | | | | | | | | | | |
| ПОДПИСЬ И ДАТА | | | | | | | | | | | |
| ИНВ. N ПОДЛ. | | | | | | | | | | | |
| Изм. | Кол.уч. | Лист | Ндок. | Подпись | Дата | | | | Стадия | Лист | Листов |
| Руководитель | | | | | | | | | | | |
| Проектир. | | | | | | План квартиры с указанием демонтажа и монтажа конструкций. М 1:100 | | | | | |
| Н.контр. | | | | | | | | | | | |

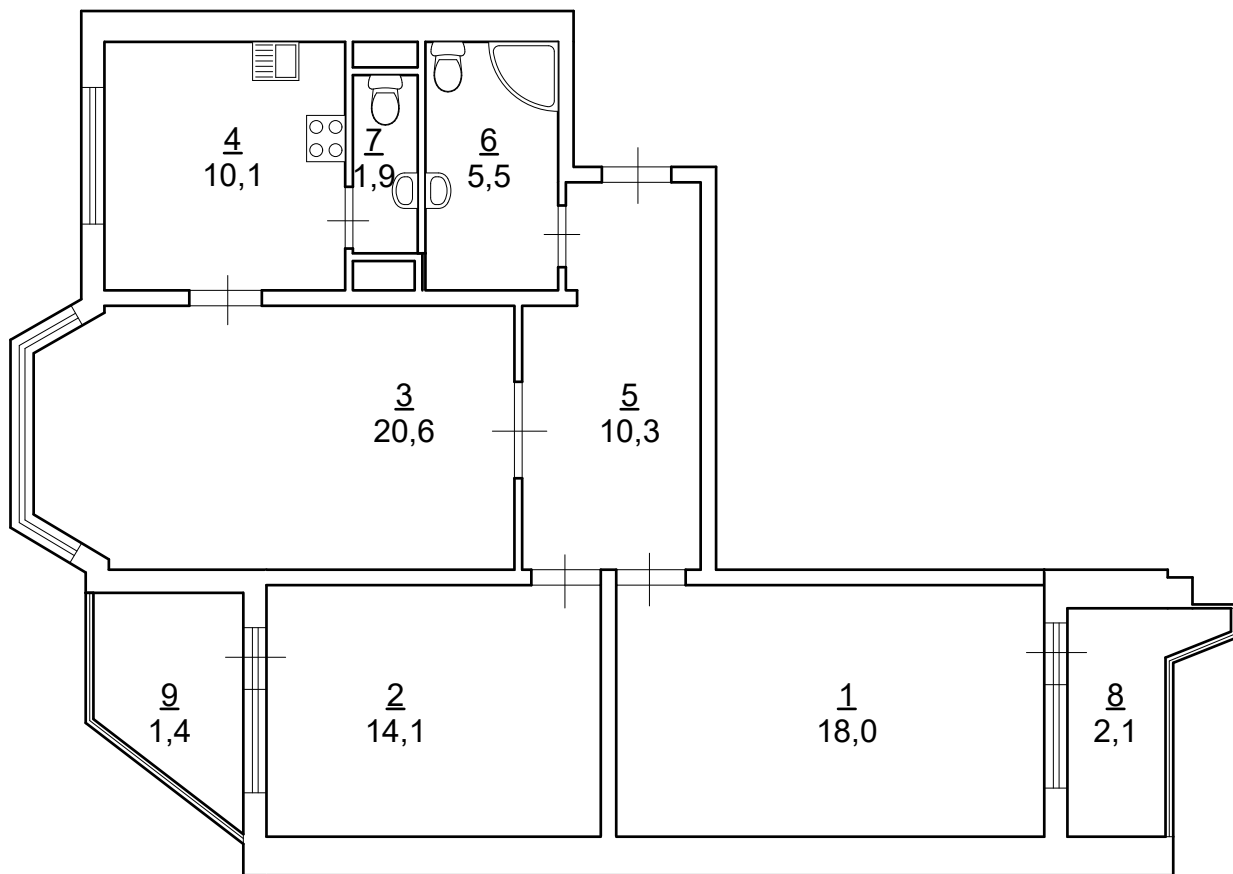


ВЗАМЕН ИНВ. N

ПОДПИСЬ И ДАТА

ИНВ. N ПОДЛ.

| Изм. | Кол.уч. | Лист | Ндок. | Подпись | Дата | | | |
|--------------|---------|------|-------|---------|------|--|------|--------|
| | | | | | | Стадия | Лист | Листов |
| Руководитель | | | | | | | | |
| Проектир. | | | | | | План квартиры после перепланировки и переустройства. М 1:100 | | |
| Н.контр. | | | | | | | | |

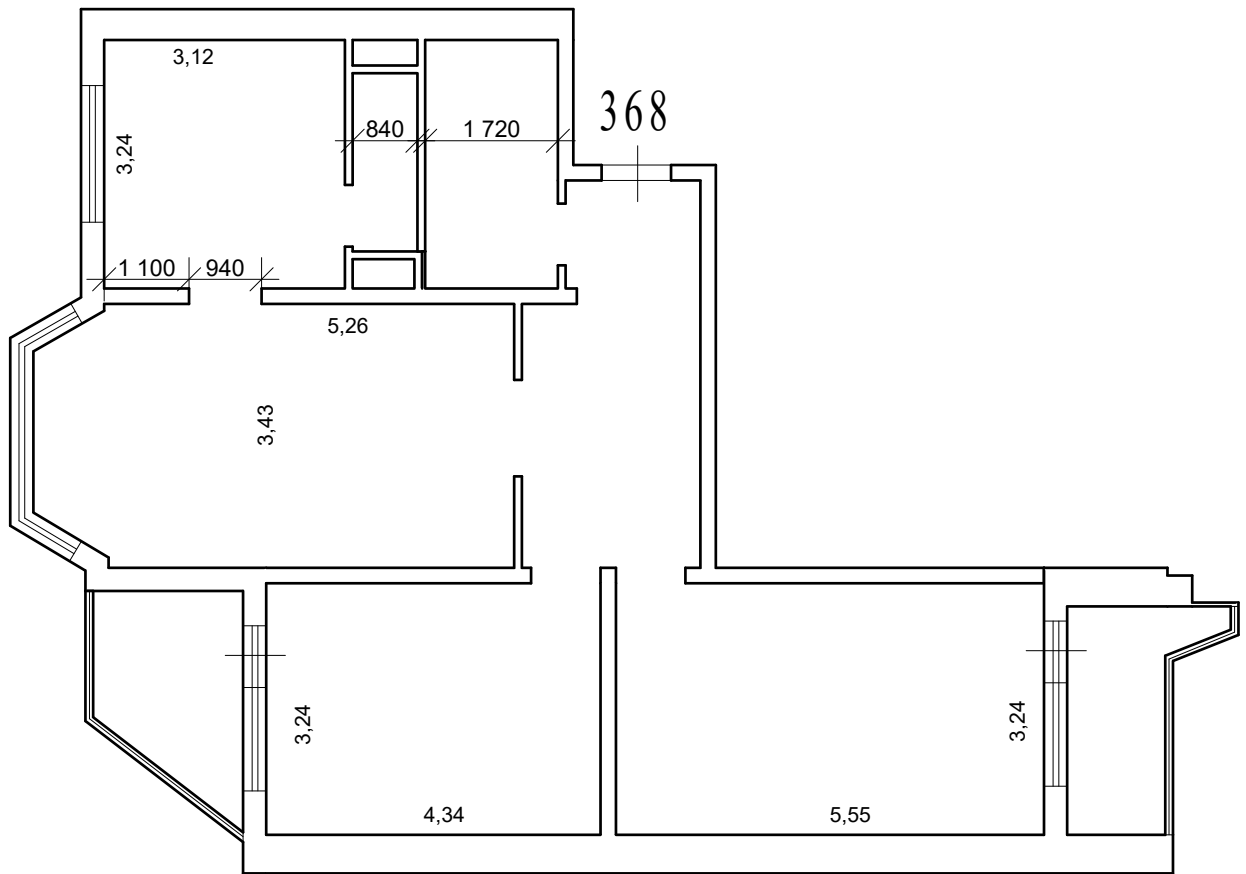

ВЗАМЕН ИНВ. N

ПОДПИСЬ И ДАТА

ИНВ. N ПОДЛ.

| Изм. | Кол.уч. | Лист | Ндок. | Подпись | Дата | | | |
|--------------|---------|------|-------|---------|------|--|------|--------|
| Руководитель | | | | | | Стадия | Лист | Листов |
| Проектир. | | | | | | План квартиры после перепланировки и переустройства с размерами. М 1:100 | | |
| Н.контр. | | | | | | | | |