

Примечания:
 Эكспликация помещений на листе 13.

- Условные обозначения:
- Стены и перегородки из пенобетонных блоков
 - Несущие монолитные пилоны.

Изм.	Кол.уч.	Лист	Ндок.	Подпись	Дата			
						Стадия	Лист	Листов
Руководитель								
Проектир.								
Н.контр.								
План помещения до переустройства М 1:100								


ВЗАМЕН ИНВ. N
 ПОДПИСЬ И ДАТА
 ИНВ. N ПОДЛ.

Экспликация к помещению № :

Литера	Этаж	Номер по плану	Назначение пом.	Общая площадь М2	Основная площадь М2	Пом. вспомог. исп. М2
А	1	1	Тамбур	7,4		7,4
А		2	Основное	173,4	173,4	
А		3	Тамбур	6,8		6,8
А		4	Основное	13,6	13,6	
А		5	Санузел	5,6		5,6
А		6	Санузел	3,6		3,6
А		7	Санузел	2,6		2,6
А		8	Санузел	4,5		4,5
А		9	Основное	69,9	69,9	
ИТОГО:				287,4	256,9	30,5

Изм.	Кол.	Лист	№	Подп.	Дата				
Руковод.									
Проектир.						Переустройство нежилого помещения	Стадия	Лист	Листов
Н.контр.						Экспликация помещений до переустройства			

Установка стеклопакета с дверью. Конфигурация и колористические решения фасада не изменены.

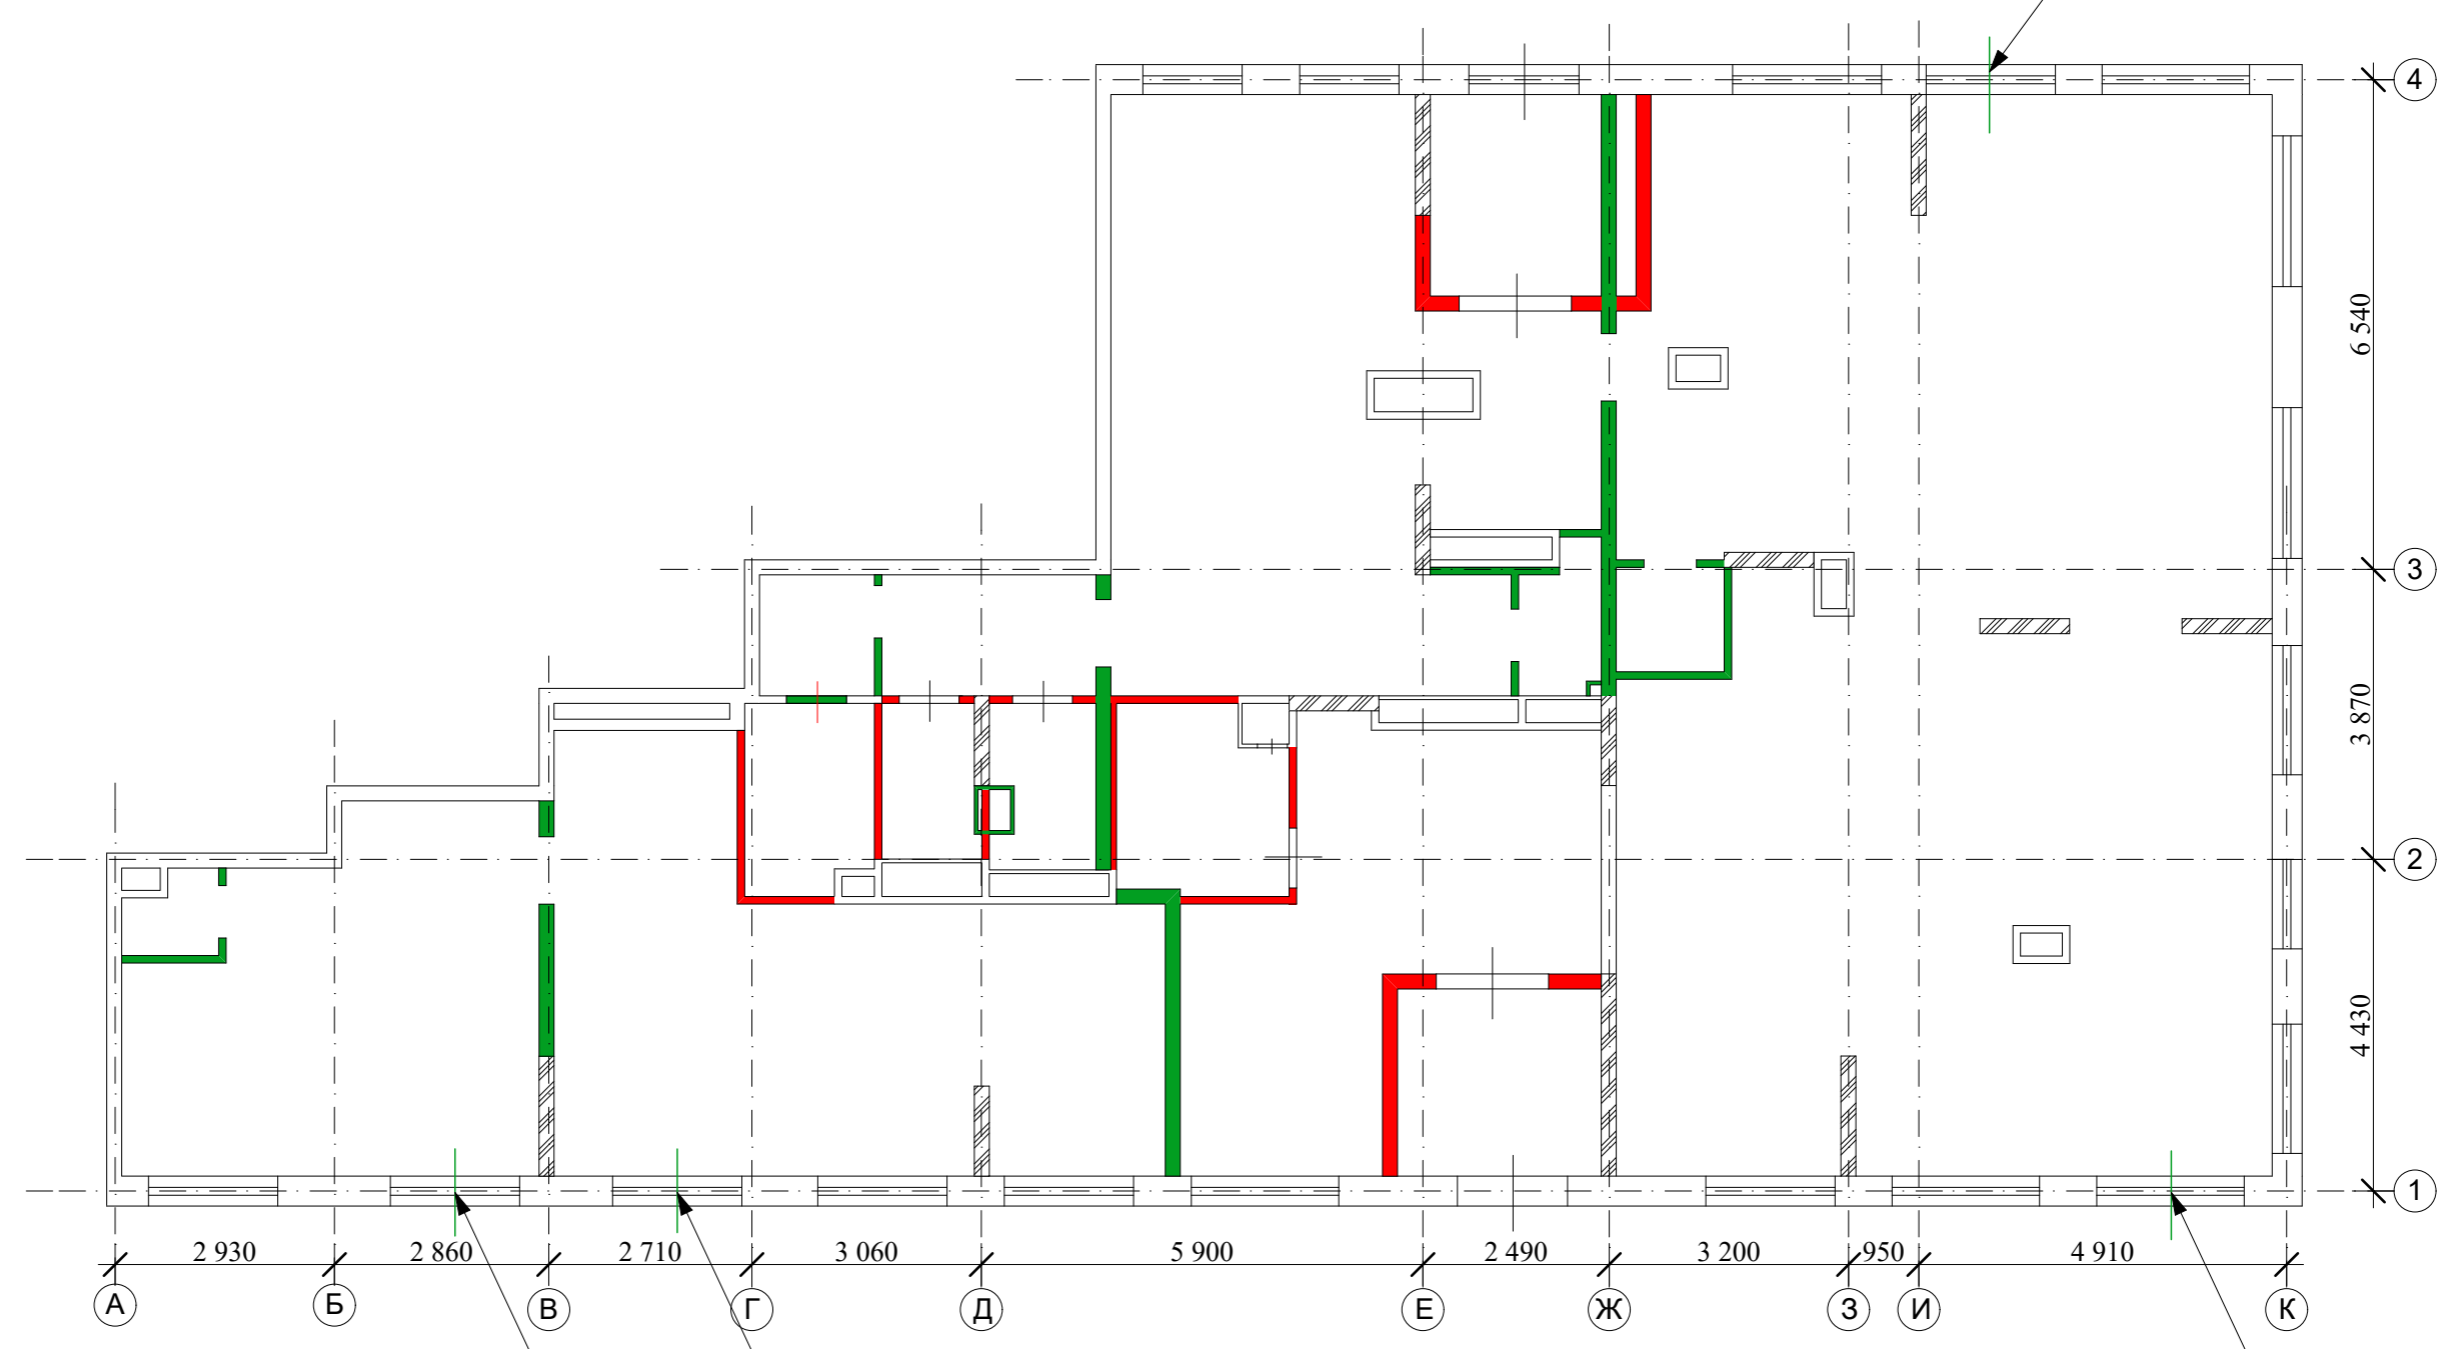

Установка стеклопакета с дверью. Конфигурация и колористические решения фасада не изменены.


Установка стеклопакета с дверью. Конфигурация и колористические решения фасада не изменены.

Установка стеклопакета с дверью. Конфигурация и колористические решения фасада не изменены.

- Условные обозначения:**
- █ Демонтируемые перегородки
 - █ Вновь возводимые перегородки
 - ▭ Стены и перегородки из пенобетонных блоков
 - ▨ Несущие монолитные пилоны.

Изм.	Кол.уч.	Лист	Ндок.	Подпись	Дата				
							Стадия	Лист	Листов
						План помещения предполагаемых к сносу и устанавливаемых перегородок М 1:100			

ВЗАМЕН ИНВ. N
ПОДПИСЬ И ДАТА
ИНВ. N ПОДЛ.

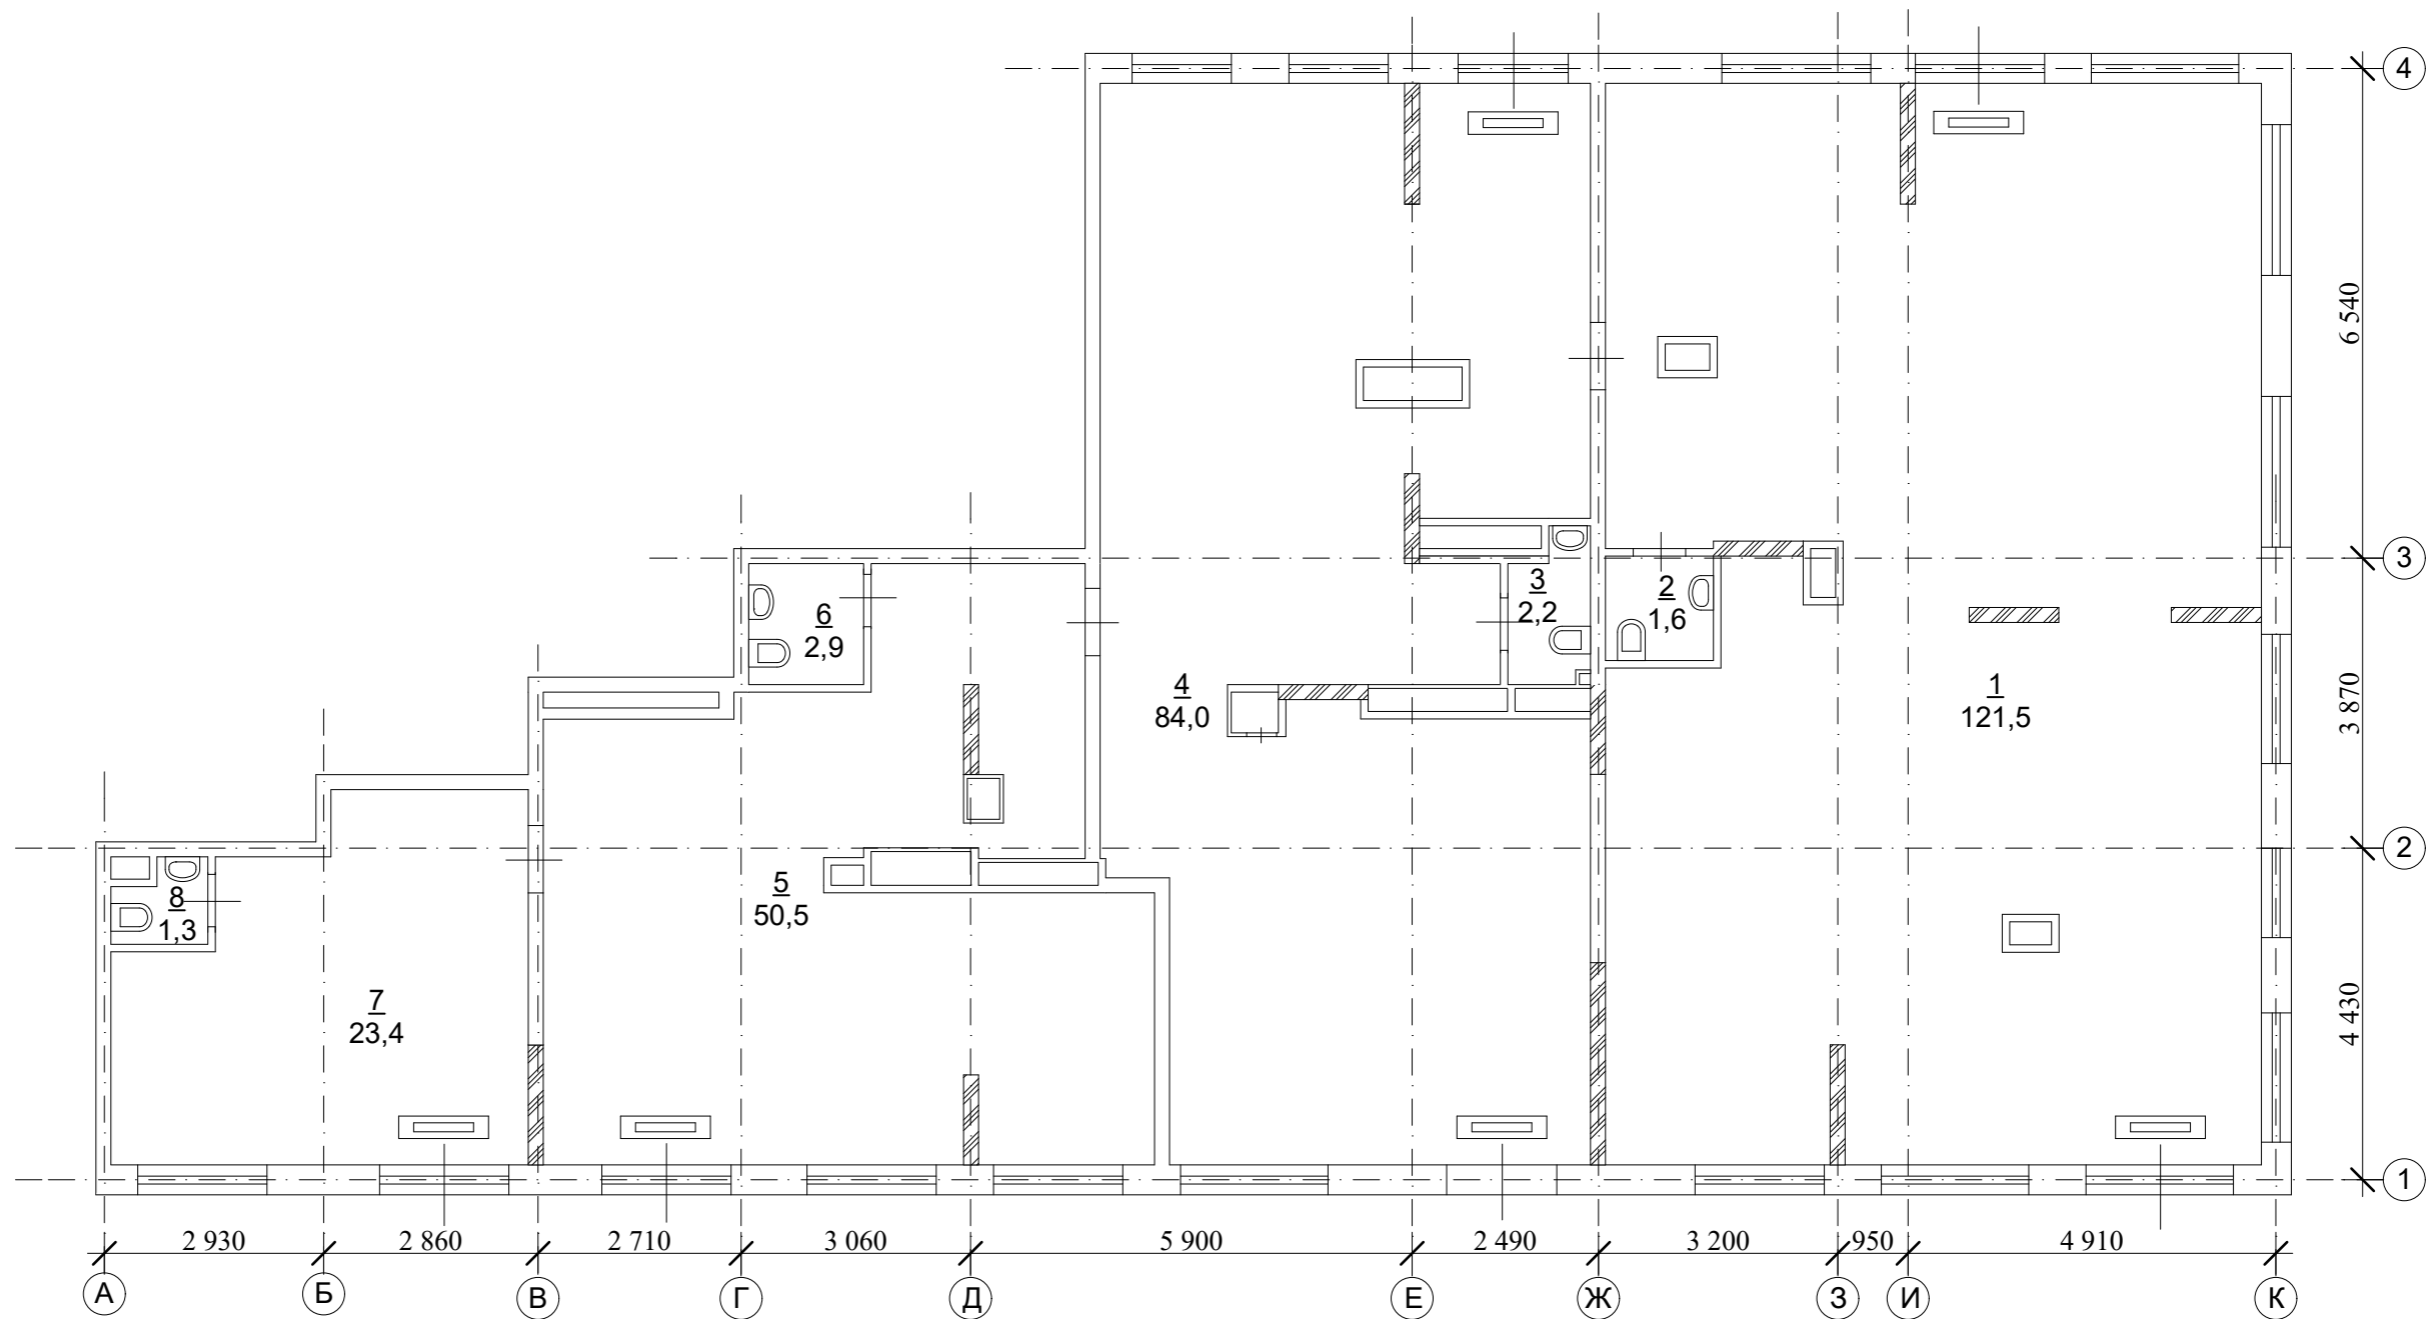

Примечания:

Экспликация помещений на листе 16.
 Указанные размеры и площади могут незначительно отличаться от указанных, после производства ремонтно-строительных работ за счет толщины слоя штукатурки и финишных чистовых материалов.

Условные обозначения:

- Стены и перегородки из пенобетонных блоков
- Несущие монолитные пилоны.
- Воздушно-тепловая завеса.

Изм.	Кол.ч.	Лист	Ндок.	Подпись	Дата			
						Стадия	Лист	Листов
						План помещения после переустройства М 1:100		

ВЗАМЕН ИНВ. N


ПОДПИСЬ И ДАТА

ИНВ. N ПОДЛ.

Экспликация к помещению № :

Литера	Этаж	Номер по плану	Назначение пом.	Общая площадь М2	Основная площадь М2	Пом. вспомог. исп. М2
А	1	1	Основное	121,5	121,5	
А		2	Санузел	1,6		1,6
А		3	Санузел	2,2		2,2
А		4	Основное	84,0	84,0	
А		5	Основное	50,5	50,5	
А		6	Санузел	2,9		2,9
А		7	Основное	23,4	23,4	
А		8	Санузел	1,3		1,3
ИТОГО:				287,4	279,4	8,0

Изм.	Кол.	Лист	№	Подп.	Дата				
Руковод.						Переустройство нежилого помещения	Стадия	Лист	Листов
Проектир.									
						Экспликация помещений после переустройства			
Н.контр.									

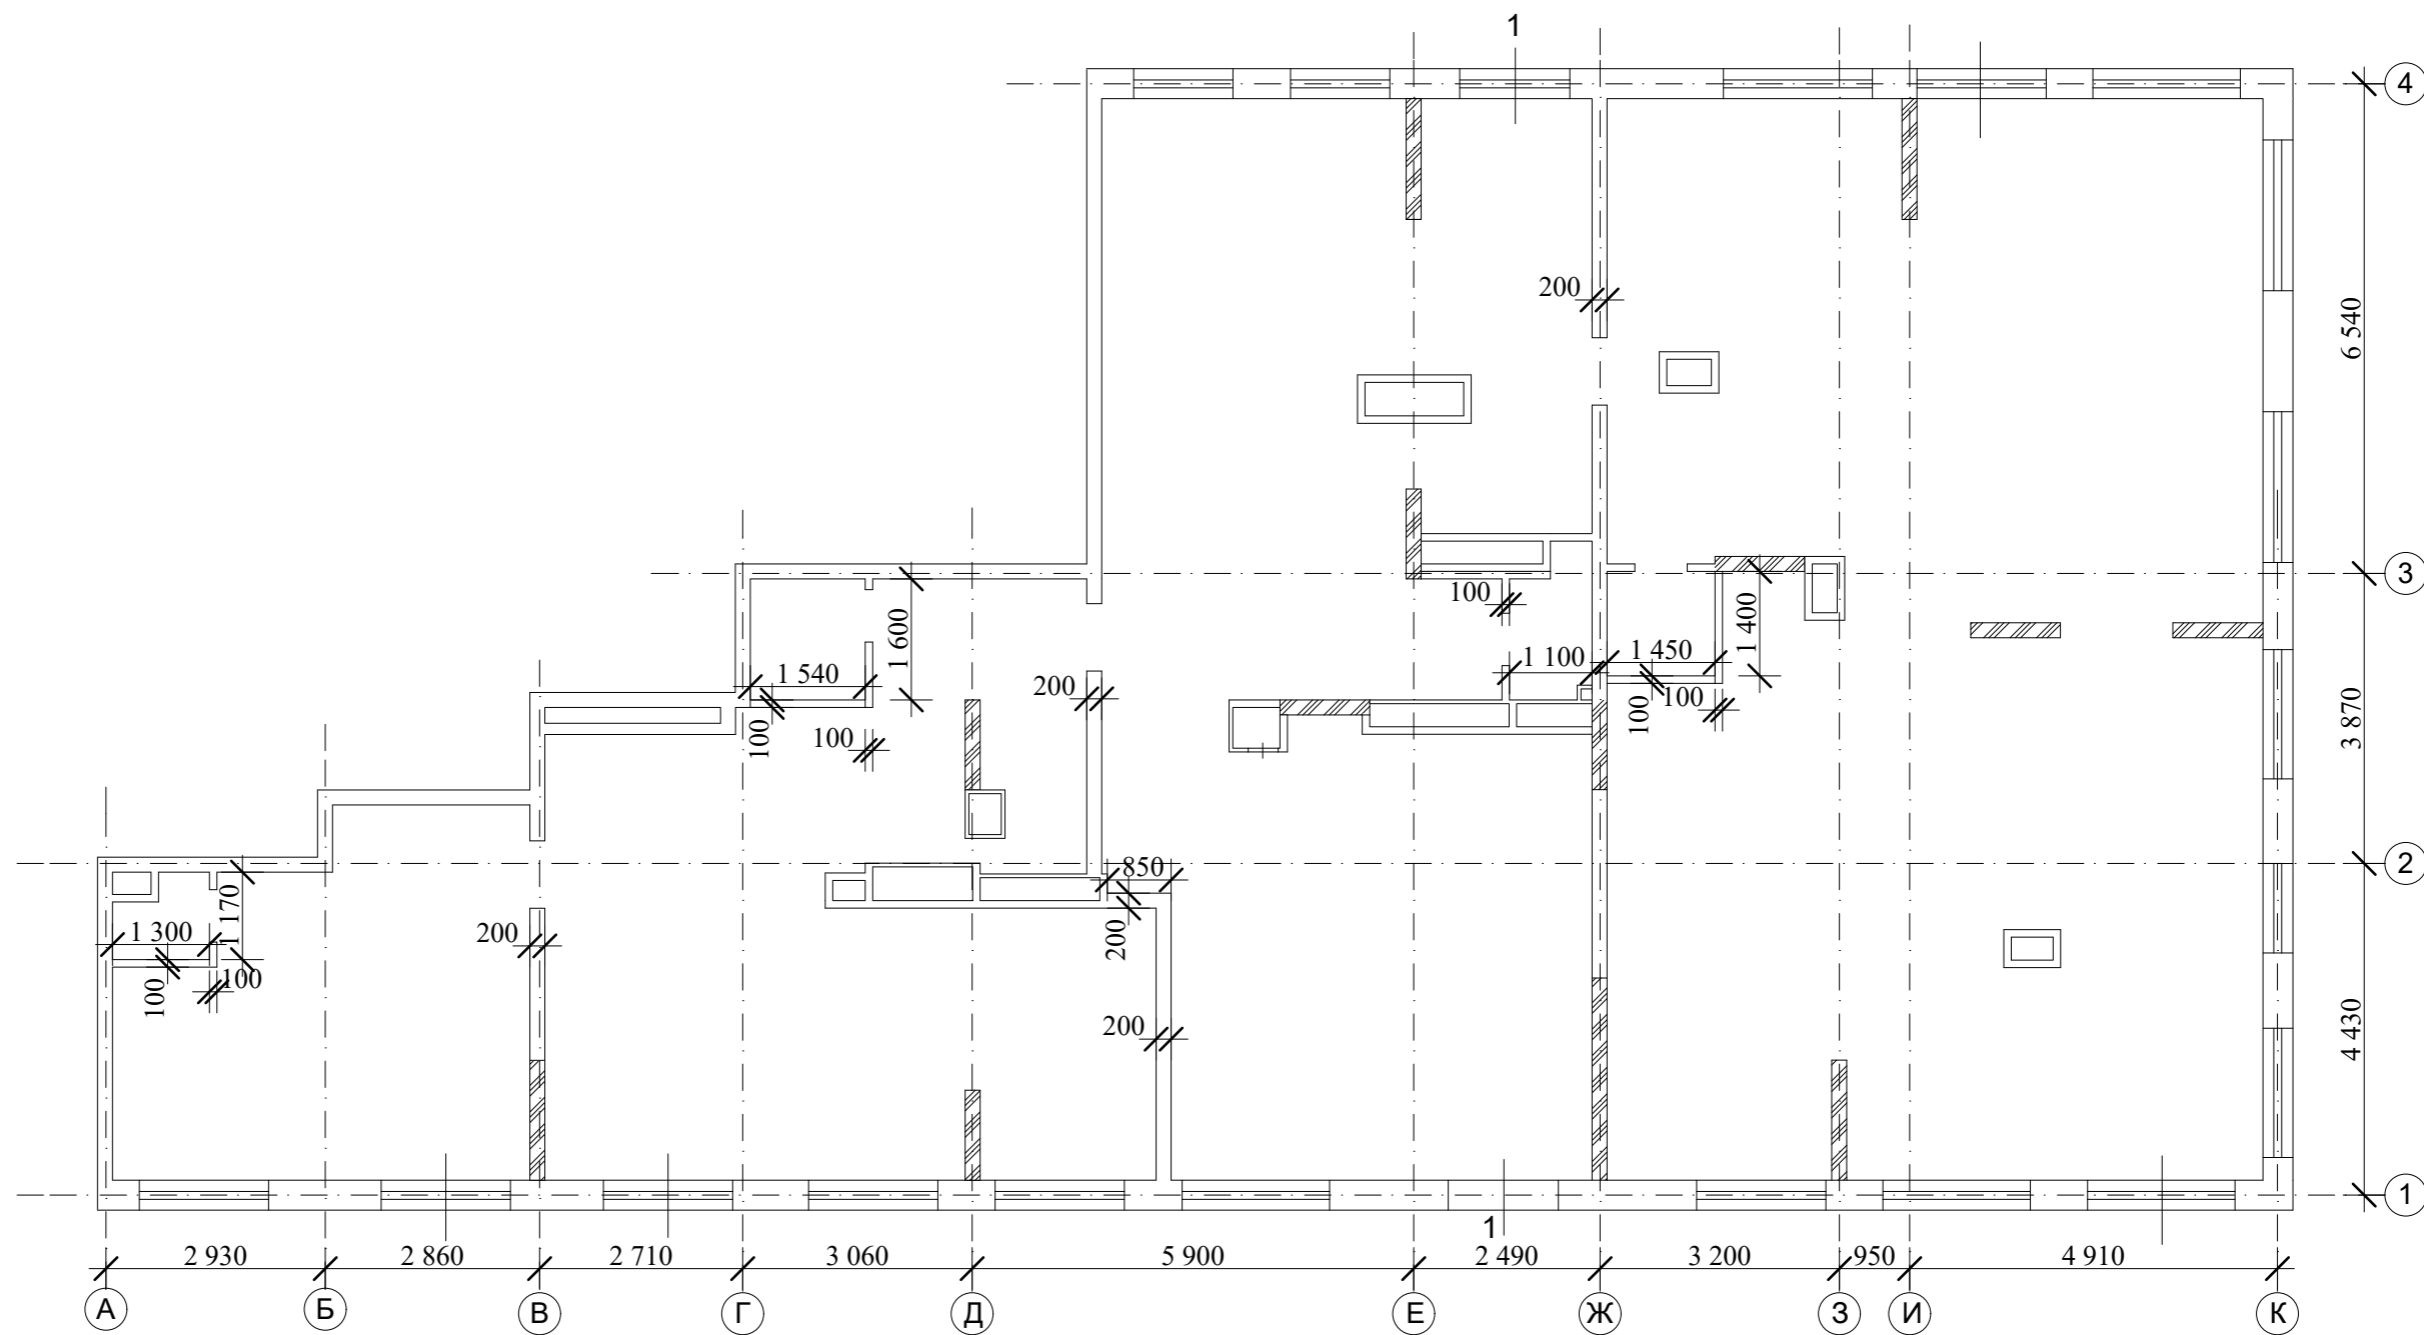

Изм.	Кол.уч.	Лист	№ док.	Подпись	Дата			
						Стадия	Лист	Листов
Руководитель								
Проектир.						План помещения после переустройства М 1:100 с размерами		
Н.контр.								

ВЗАМЕН ИНВ. N
ПОДПИСЬ И ДАТА
ИНВ. N ПОДЛ.

Двор

6

Клумба 7

кустарники (спирея, кизильник, барбарис)

-гейхера

- барбарис тунберга (красный)

- барбарис смарагд (желтый)

- дерен белый элегантисима

- спирея японская антонио вангутта

- спирея японская голден принцесс

- туя колоновидная

- туя шаровидная

Клумба 4

Клумба 2

- демонтаж существующих дорожек и ее озеленение 23 м.кв.

- дополнительные дорожки 38 м.кв.

Улица

- существующие дорожки

Изм.	Кол.уч.	Лист	№ док.	Подпись	Дата			
						Стадия	Лист	Листов
Руководитель								
Проектир.						План благоустройства территории.		
Н.контр.								

ВЗАМЕН ИМВ. N

ПОДПИСЬ И ДАТА

ИМВ. N ПОДП.

Ось 1\Б-В. До переустройства.

Ось 1\В-Г. До переустройства.

Ось 1\И-К. До переустройства.

Ось 4\И-К. До переустройства.




ВЗАМЕН ИНВ. N

ПОДПИСЬ И ДАТА


ИНВ. N ПОДЛ.

Изм.	Кол.уч.	Лист	Ндоку.	Подпись	Дата				
							Стадия	Лист	Листов
Руководитель									
Проектир.									
Н.контр.						Фотофиксация фасада. Существующее положение.			


Ось 1\Б-В. До переустройства.

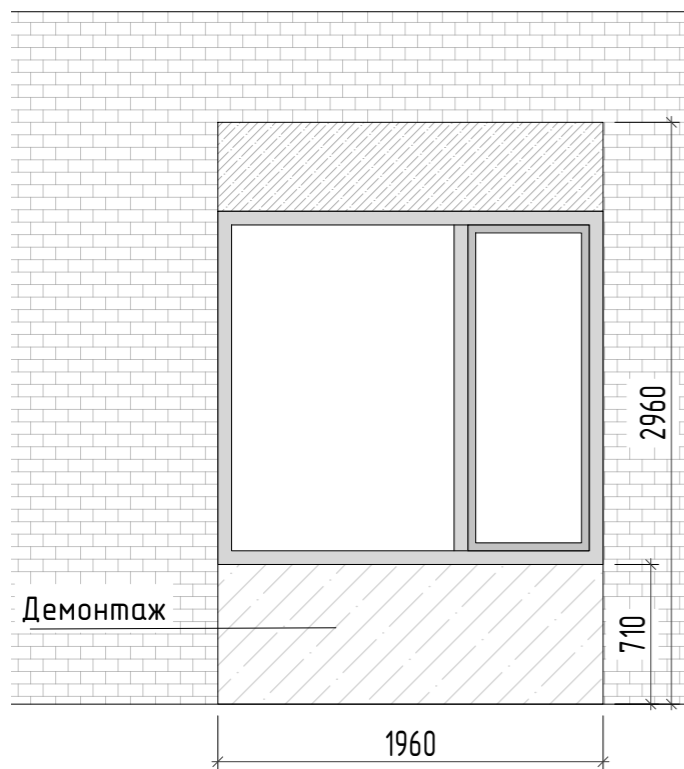


Ось 1\В-Г. До переустройства.

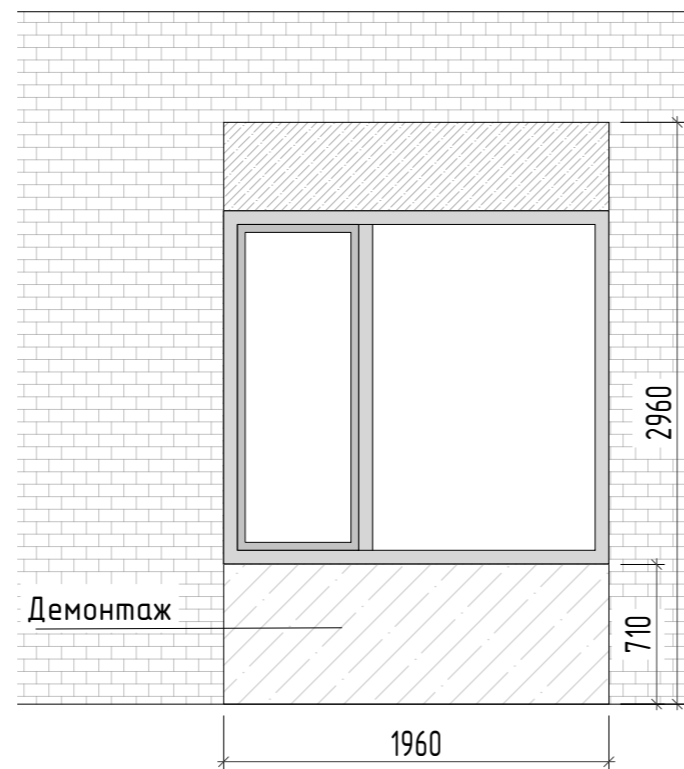

Ось 1\И-К. До переустройства.

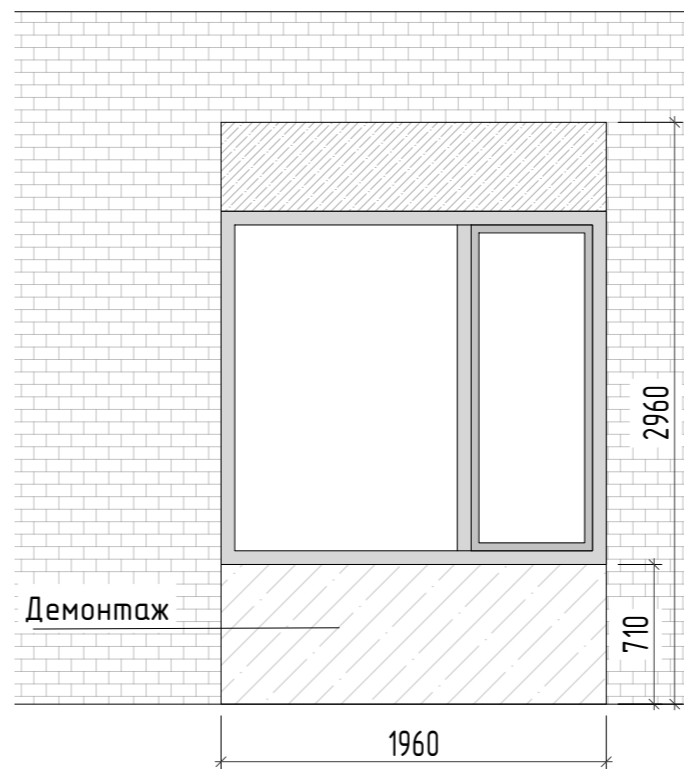

Ось 4\И-К. До переустройства.

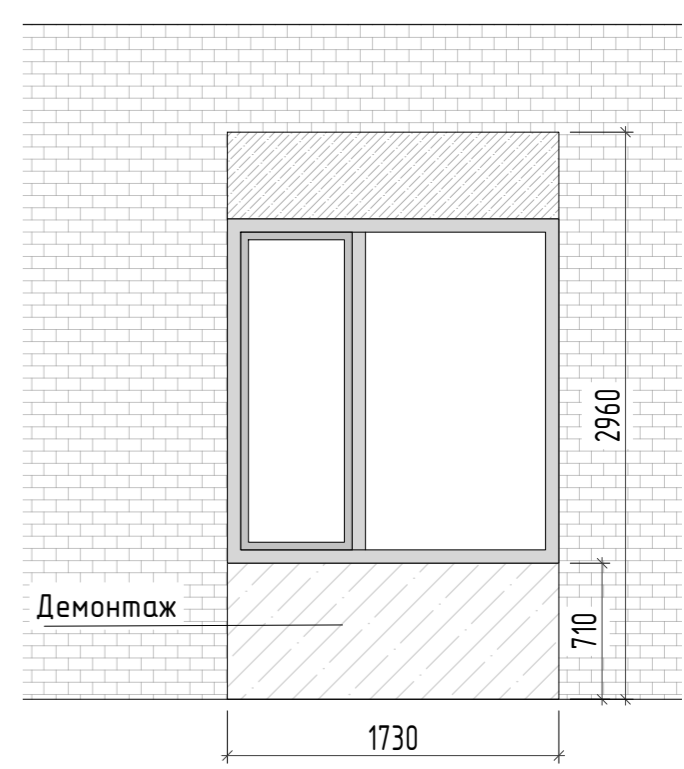

Изм.	Кол.уч.	Лист	№ док.	Подпись	Дата				
							Стадия	Лист	Листов
Руководитель									
Проектир.						Схема фрагмента фасада до переустройства.			
Н.контр.									

ВЗАМЕН ИНВ. N
ПОДПИСЬ И ДАТА
ИНВ. N ПОДЛ.

Ось 1\Б-В. После переустройства.



Ось 1\В-Г. После переустройства.



Ось 1\И-К. После переустройства.



Ось 4\И-К. После переустройства.



Изм.	Кол.уч.	Лист	№ док.	Подпись	Дата				
							Стадия	Лист	Листов
						Проектное решение входной группы. Фотомонтаж.			

ВЗАМЕН ИНВ. N

ПОДПИСЬ И ДАТА

ИНВ. N ПОДЛ.