




Квартира сдавалась без сантехприборов на кухне и с санузлах.

Изм.	Кол.уч.	Лист	Ндок.	Подпись	Дата				
							Стадия	Лист	Листов
Руководитель									
Проектир.						План квартиры до перепланировки и переустройства. М 1:100			
Н.контр.									

ВЗАМЕН ИНВ. N

ПОДПИСЬ И ДАТА

ИНВ. N ПОДЛ.

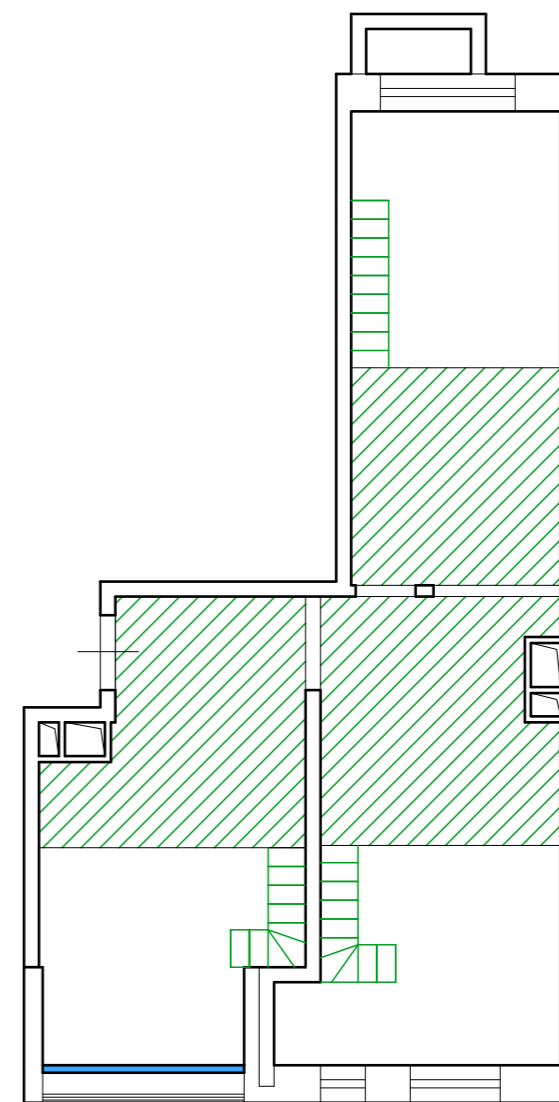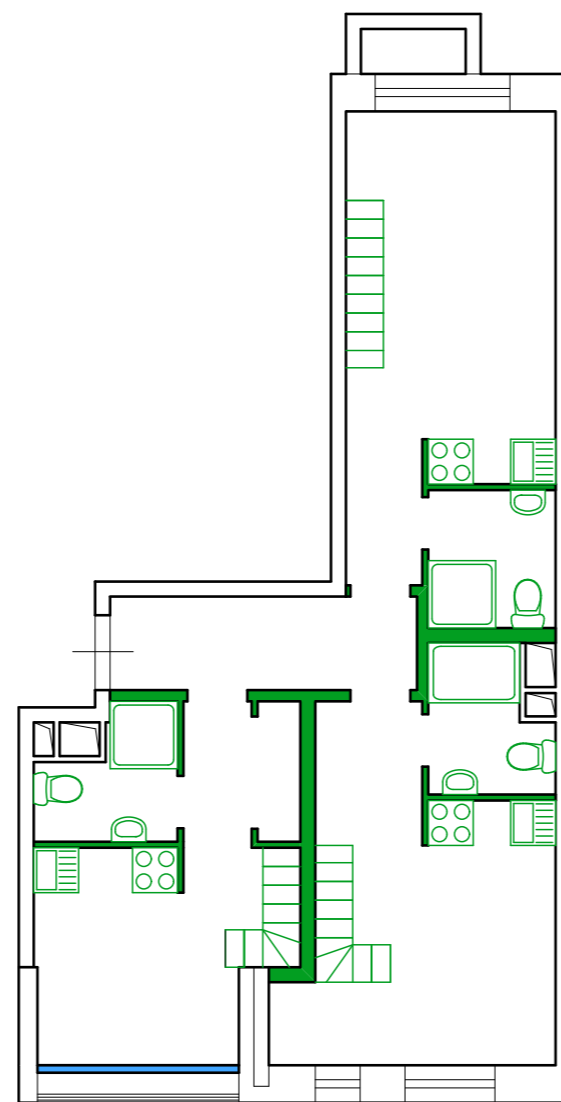
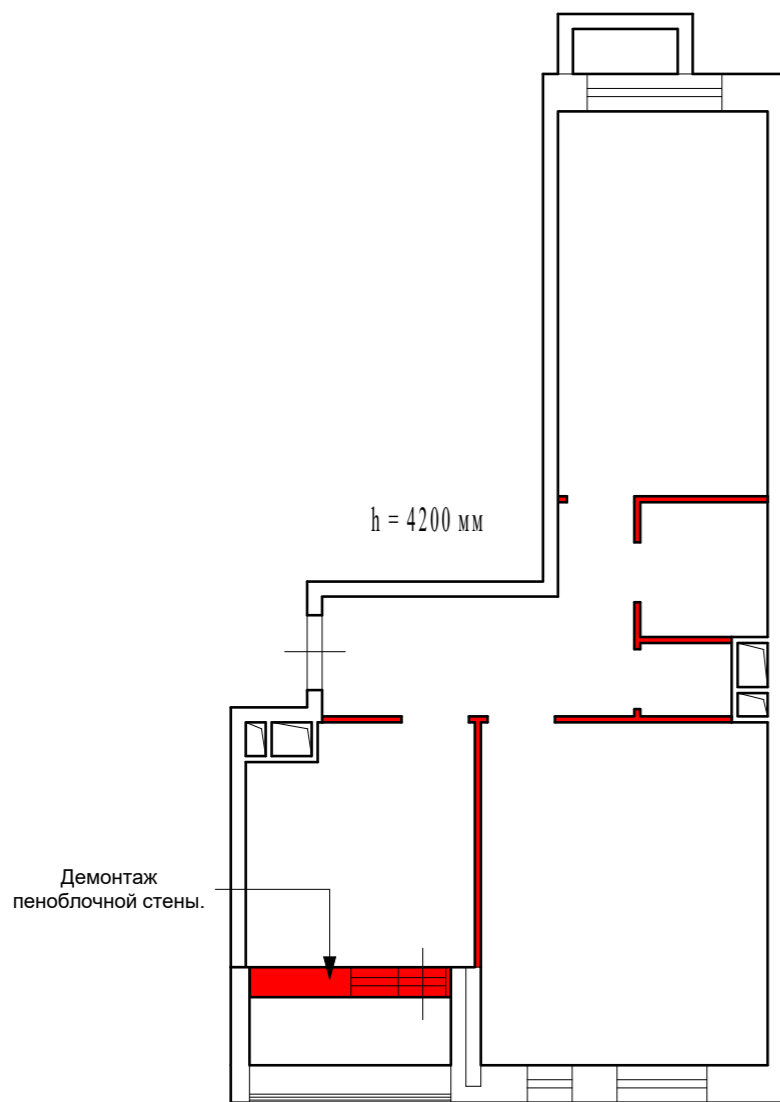


Условные обозначения:

- Вновь возводимые перегородки.
- Демонтируемые несущие перегородки.
- Устройство утепления.
- Устройство антресоли на металлическом каркасе на высоте h = 2200 мм.
- Устройство легких лестниц на металлическом каркасе.

Изм.	Кол.уч.	Лист	Ндок.	Подпись	Дата				
Руководитель							Стадия	Лист	Листов
Проектир.						План квартиры с указанием демонтажа и монтажа конструкций. М 1:100			
Н.контр.									

ВЗАМЕН ИНВ. N
 ПОДПИСЬ И ДАТА
 ИНВ. N ПОДЛ.

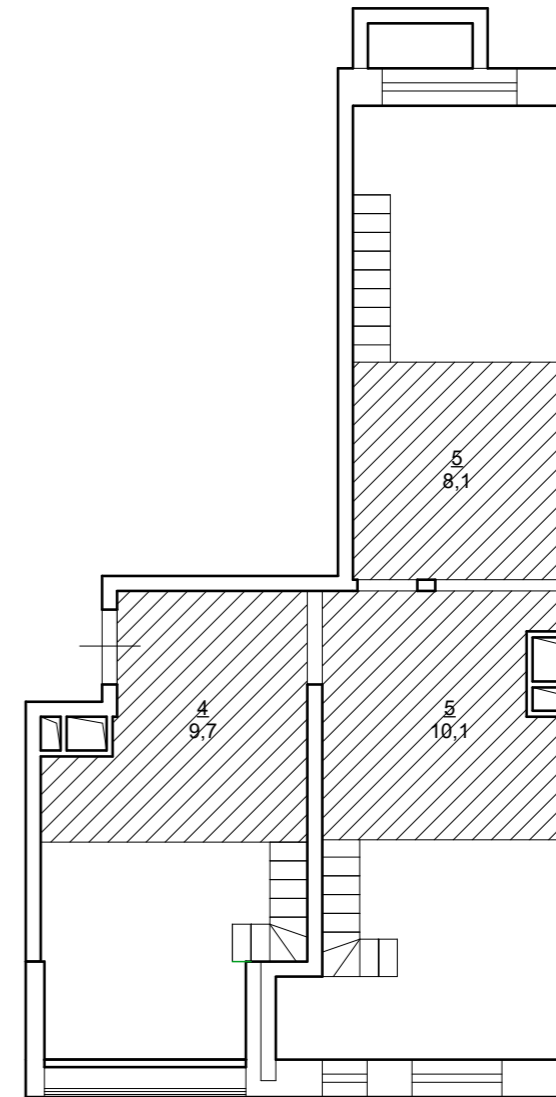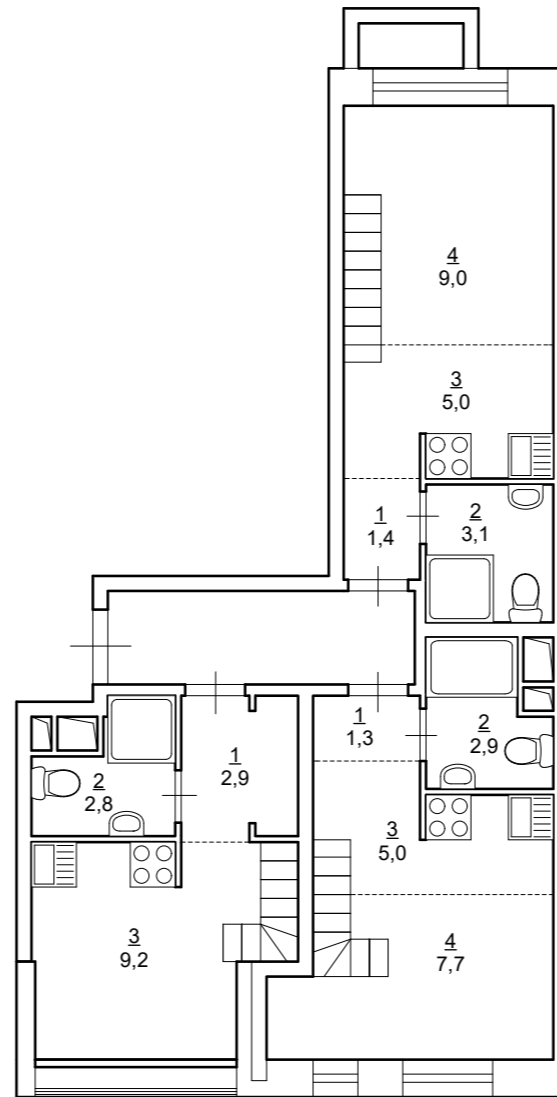

Условные обозначения:



----- Визуальная линия
разделения помещений.

Изм.	Кол.уч.	Лист	Ндок.	Подпись	Дата			
						Стадия	Лист	Листов
Руководитель								
Проектир.						План квартиры после перепланировки и переустройства. М 1:100		
Н.контр.								

ВЗАМЕН ИНВ. N

ПОДПИСЬ И ДАТА

ИНВ. N ПОДЛ.

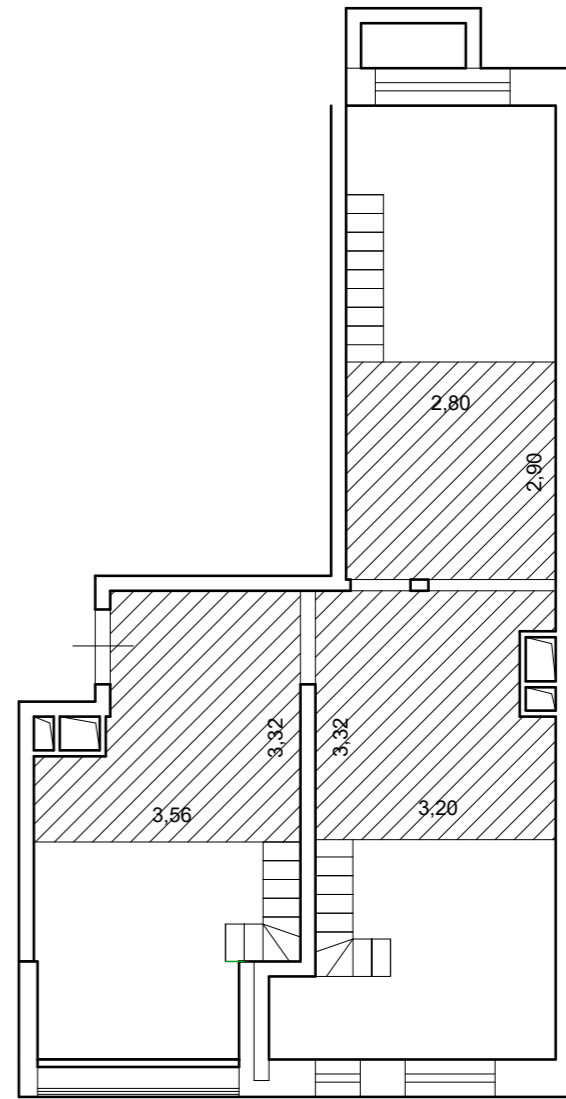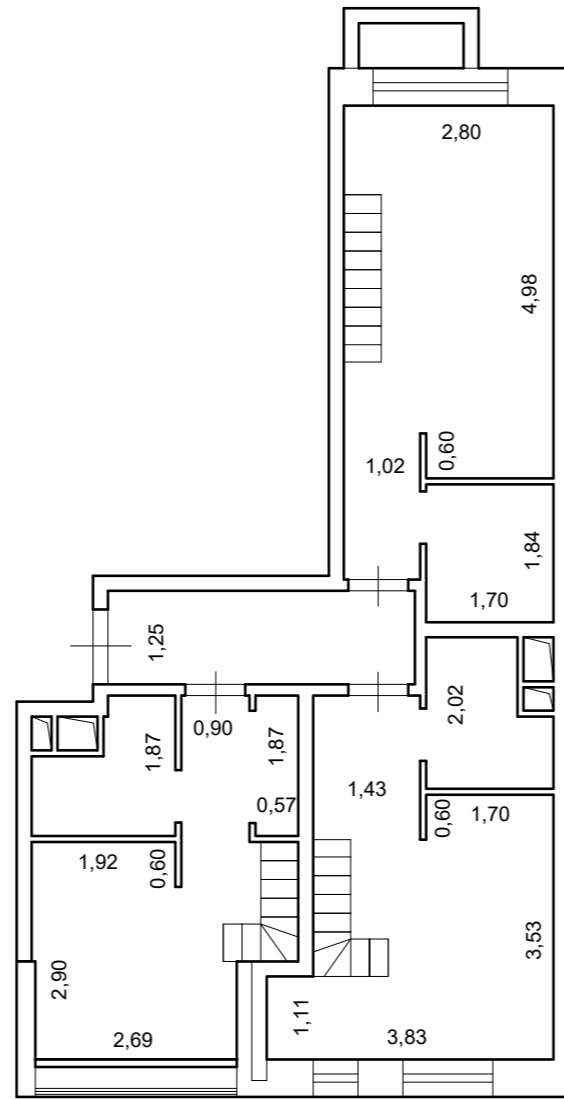

Изм.	Кол.уч.	Лист	Ндоп.	Подпись	Дата			
Руководитель						Стадия	Лист	Листов
Проектир.						План квартиры после перепланировки и переустройства с размерами. М 1:100		
Н.контр.								

ИНВ. N ПОДЛ. ПОДПИСЬ И ДАТА ВЗАМЕН ИНВ. N