



Квартиры сдавались без  
сантехнического и инженерного  
оборудования

Изм.	Кол.уч.	Лист	Ндок.	Подпись	Дата			
Руководитель						Стадия	Лист	Листов
ГИП								
Н.контр.						План квартир до перепланировки и переустройства. М 1:100		

Экспликация помещений до перепланировки и переустройства:


Квартира :

Ли-тера	Этаж	Номер по плану	Назначение пом.	Общая площадь М2	Жилая площадь М2	Подсобн. Площадь М2	Пом. вспомо-г. исп. М2
А	2	1	Жилая	17,3	17,3		
		2	Жилая	21,0	21,0		
		3	Кухня	13,6		13,6	
		4	Прихожая	24,0		24,0	
		5	Санузел	2,5		2,5	
		6	Кладовая	2,4		2,4	
		7	Санузел	4,6		4,6	
		8	Лоджия				4,8
ИТОГО:				85,4	38,3	47,1	4,8

Квартира :

Ли-тера	Этаж	Номер по плану	Назначение пом.	Общая площадь М2	Жилая площадь М2	Подсобн. Площадь М2	Пом. вспомо-г. исп. М2
А	2	1	Жилая	13,6	13,6		
		2	Жилая	20,9	20,9		
		3	Жилая	14,5	14,5		
		4	Жилая	26,6	26,6		
		5	Кухня	15,2		15,2	
		6	Санузел	2,5		2,5	
		7	Прихожая	29,3		29,3	
		8	Кладовая	2,0		2,0	
		9	Санузел	7,9		7,9	
		10	Лоджия				0,8
		11	Лоджия				1,6
		12	Лоджия				2,5
ИТОГО:				132,5	75,6	56,9	4,9

Изм.	Кол.	Лист	№	Подп.	Дата			
Руковод.							Стадия	Лист
ГИП								Листов
						Экспликация помещений до перепланировки		
Н.контр.								

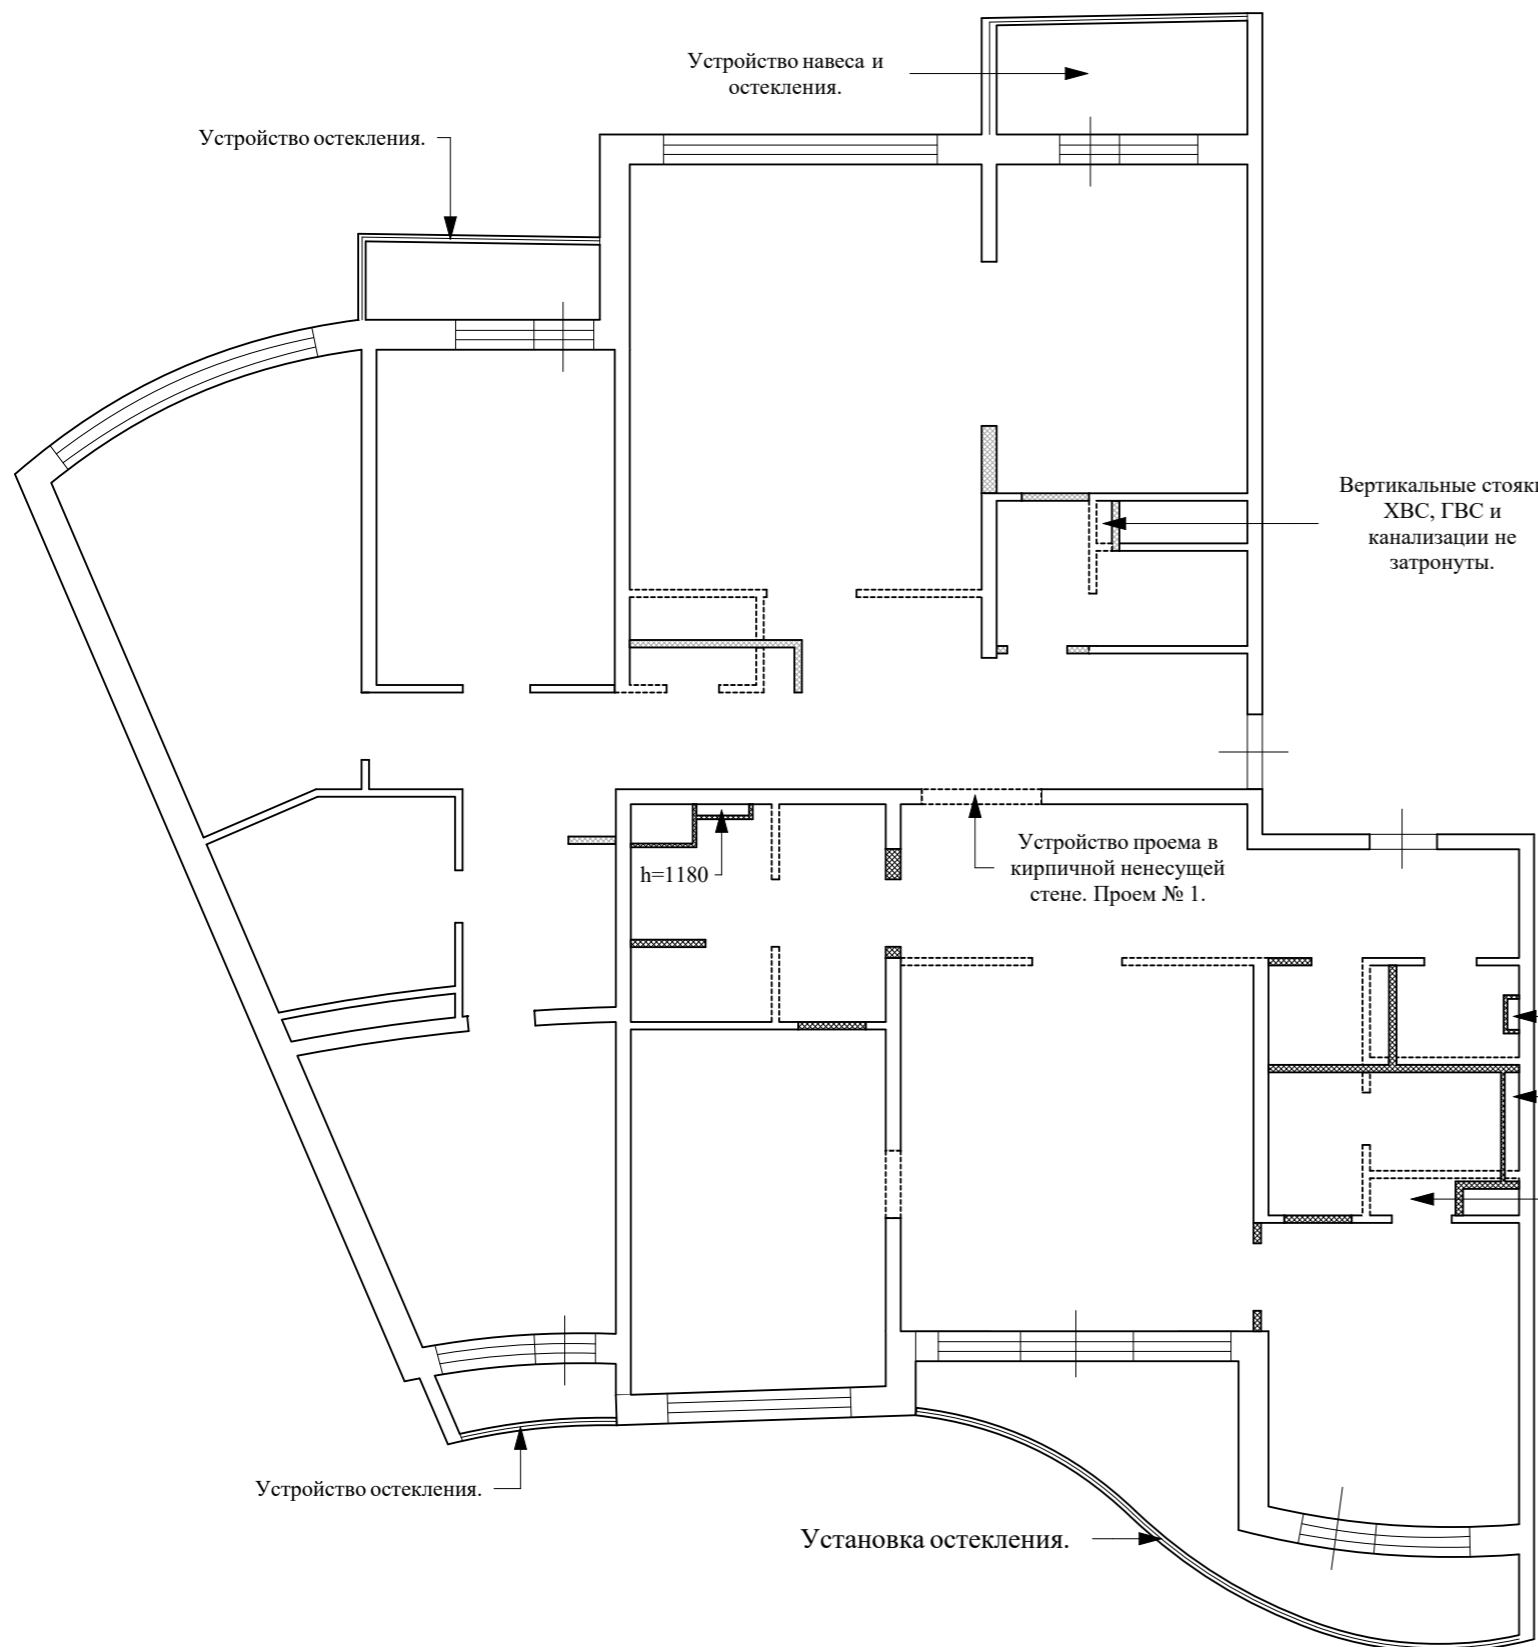


**Условные обозначения:**  
 Вновь возводимые перегородки.  
 Демонтируемые несущие перегородки.

Изм.	Кол.уч.	Лист	Ндок.	Подпись	Дата			
Руководитель						Стадия	Лист	Листов
ГИП								
Н.контр.						План квартир с указанием демонтажа и монтажа конструкций. М 1:100		





План квартир после перепланировки и переустройства с размерами. М 1:100

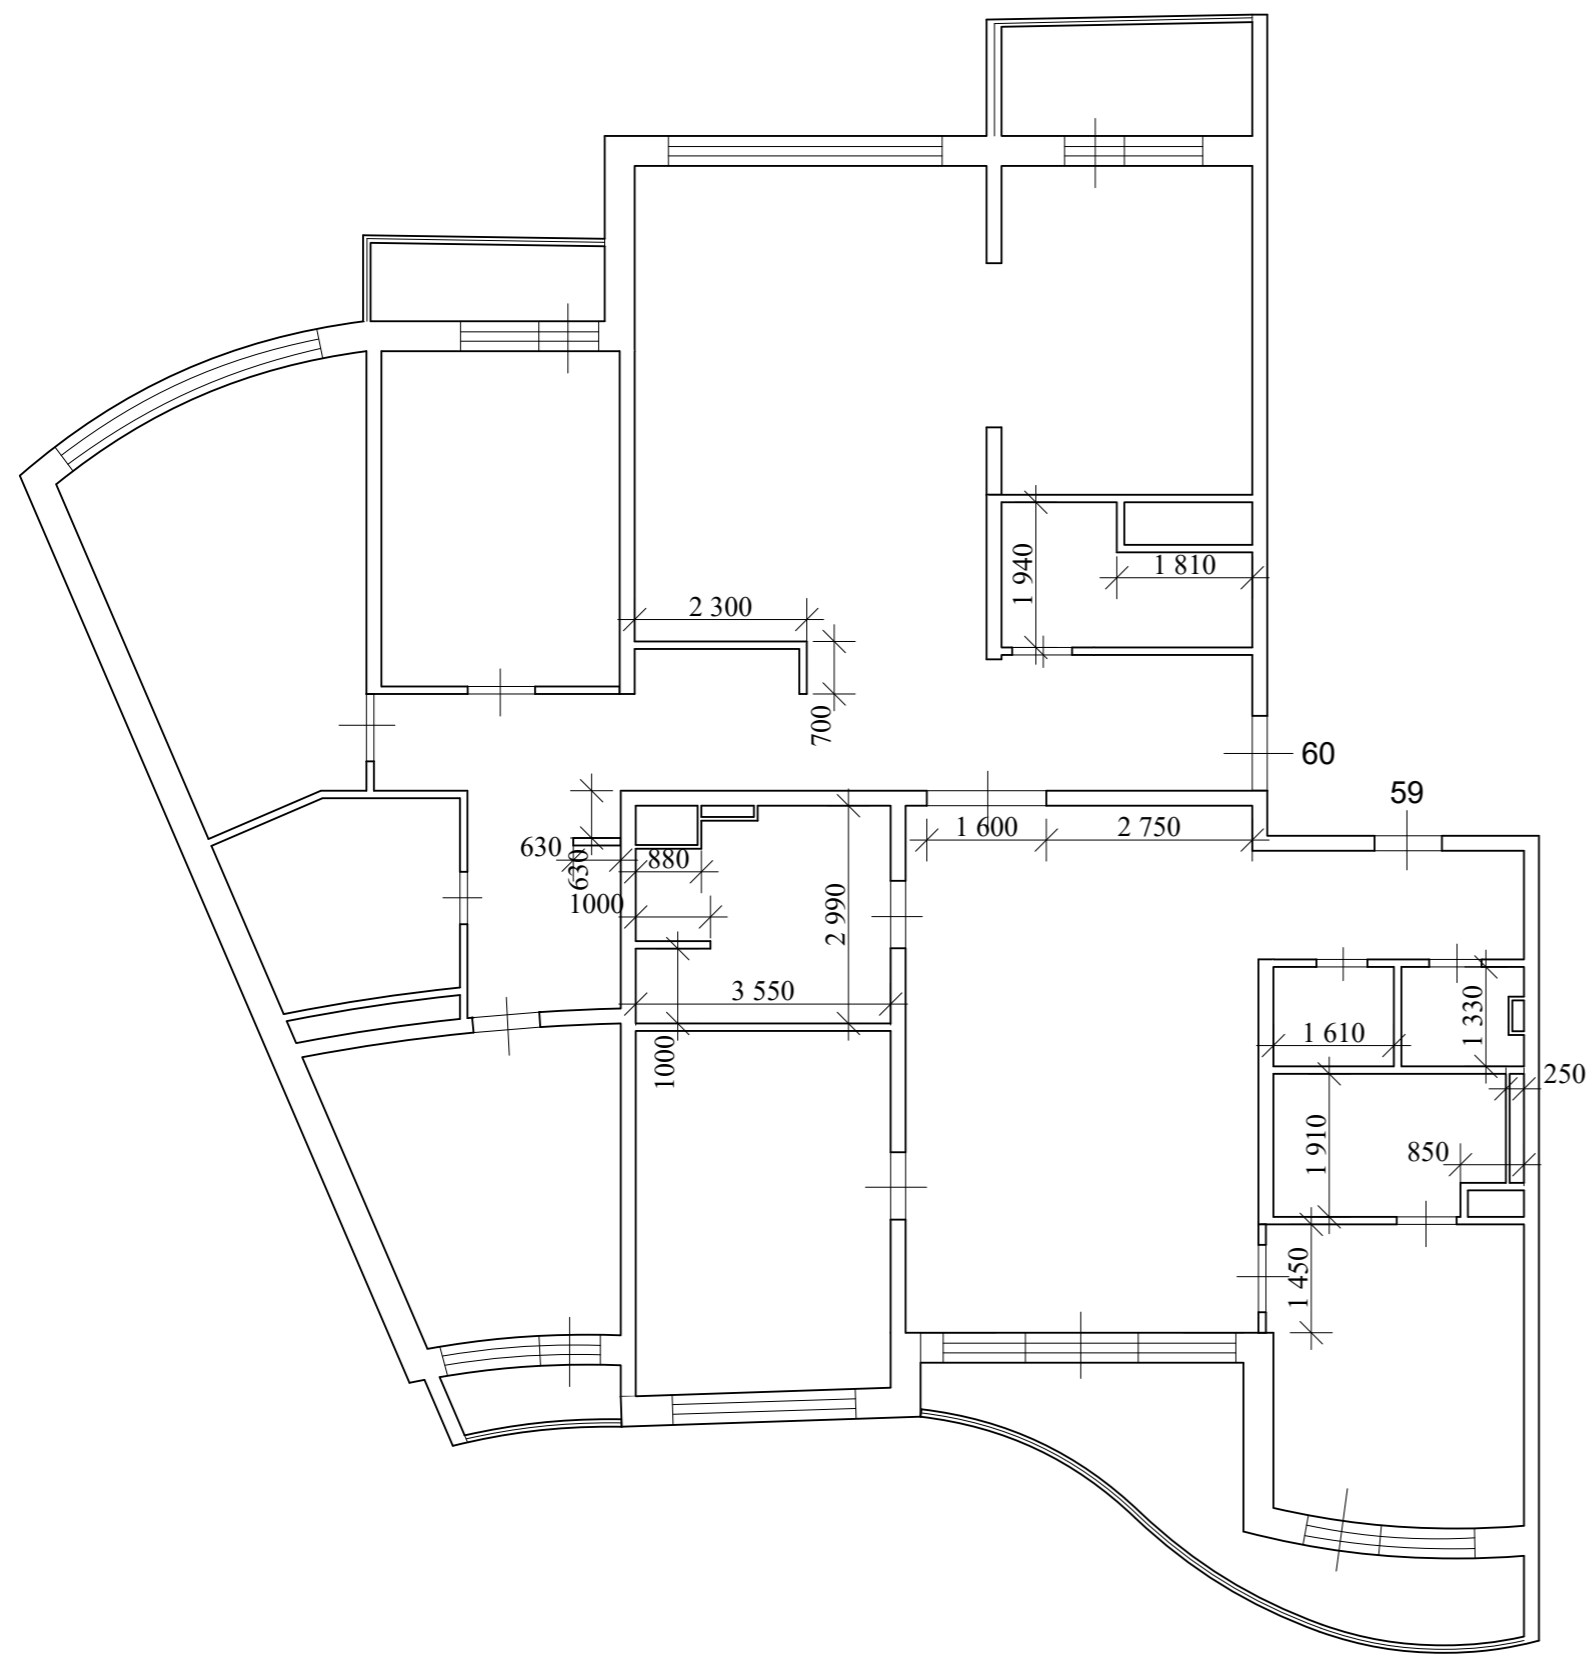



Изм.	Кол.уч.	Лист	Ндок.	Подпись	Дата			
Руководитель							Стадия	Лист
								Листов
ГИП								
Н.контр.						План квартир после перепланировки и переустройства с размерами. М 1:100		








УСЛОВНЫЕ ОБОЗНАЧЕНИЯ

-  СУЩЕСТВУЮЩИЕ СТЕНЫ
-  УСТРОЙСТВО МЕТАЛЛИЧЕСКОГО КАРКАСА

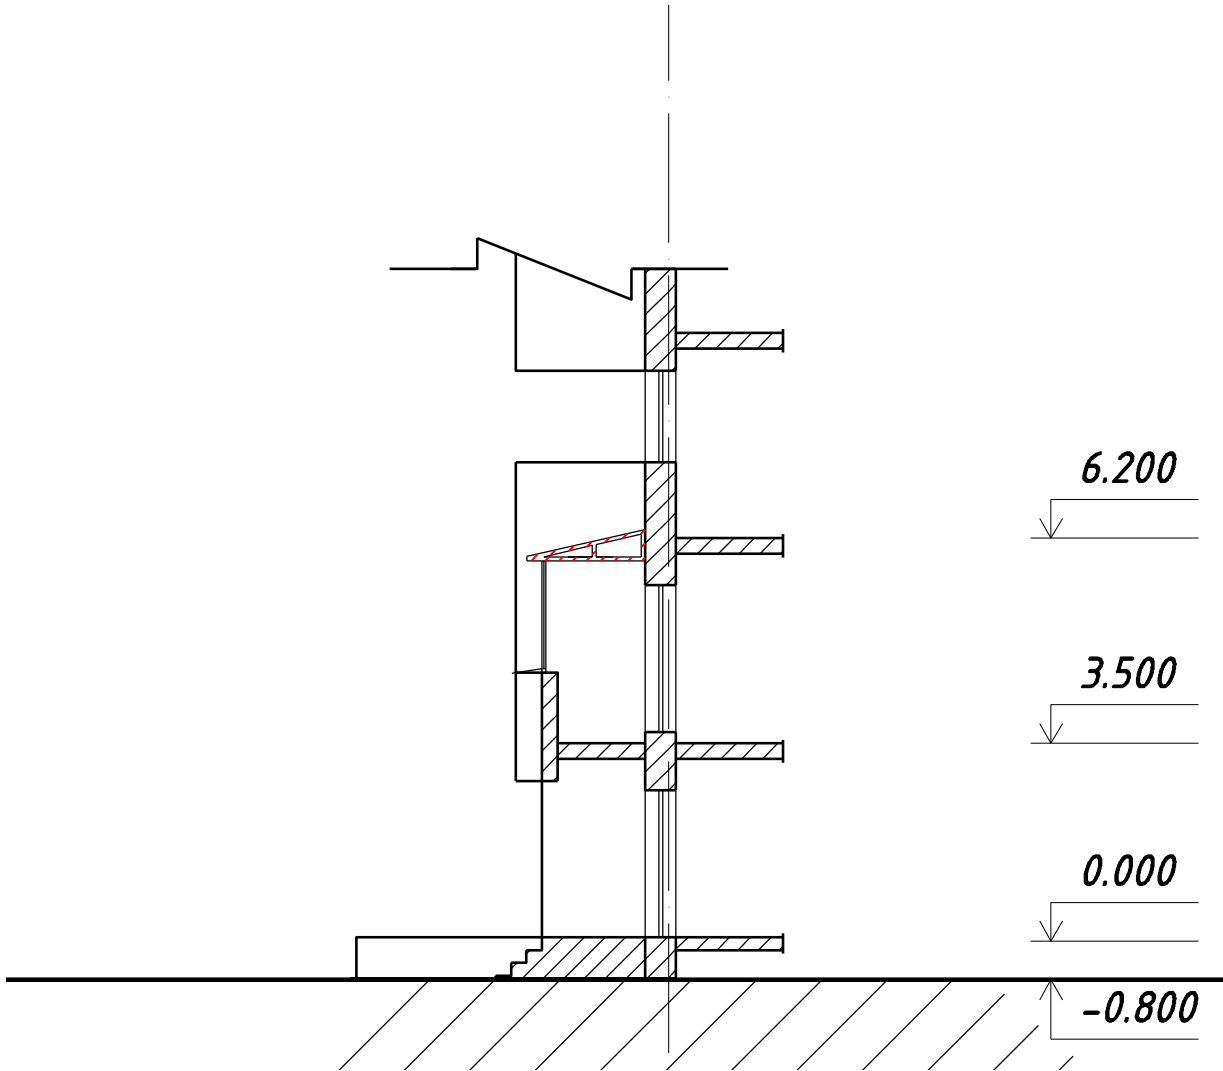

Изм.	Кол.уч.	Лист	Ндок.	Подпись	Дата			
Руководитель						Стадия	Лист	Листов
ГИП								
						Схема устройства навеса.		