


Список листов


Номер листа	Имя листа
01.1	План по факту
02.1	План перегородок, разрезы
02.2	Детализация (1к, коридор 01)
02.3	Детализация (1к, санузел 02)
02.4	Детализация (1к, спальня 04)
02.5	Детализация (2к, балкон 04а)
02.6	Детализация (2к, санузел 05)
02.7	Детализация (2к, спальня 02)
03.1	Планировочное решение
04.1	План расстановки мебели
04.2	План кухонной мебели (1к квартира)
05.1	План мокрых зон
05.3	План отопления
06.1	План полов
07.1	План потолков
07.3	План лепнины
07.7	План вентиляции и кондиционирования
08.1	План осветительных приборов (группы)
08.3	План осветительных приборов (размеры)
09.1	План электрики
09.2	План электрики, развертки (общ.)
09.3	План электрики развертки (1к. кв)
09.4	План электрики, развертки (1к. кв)
09.5	План электрики, развертки (2к. кв)
09.6	План электрики, развертки (2к. кв)
09.7	План электрики, развертки (2к. кв)

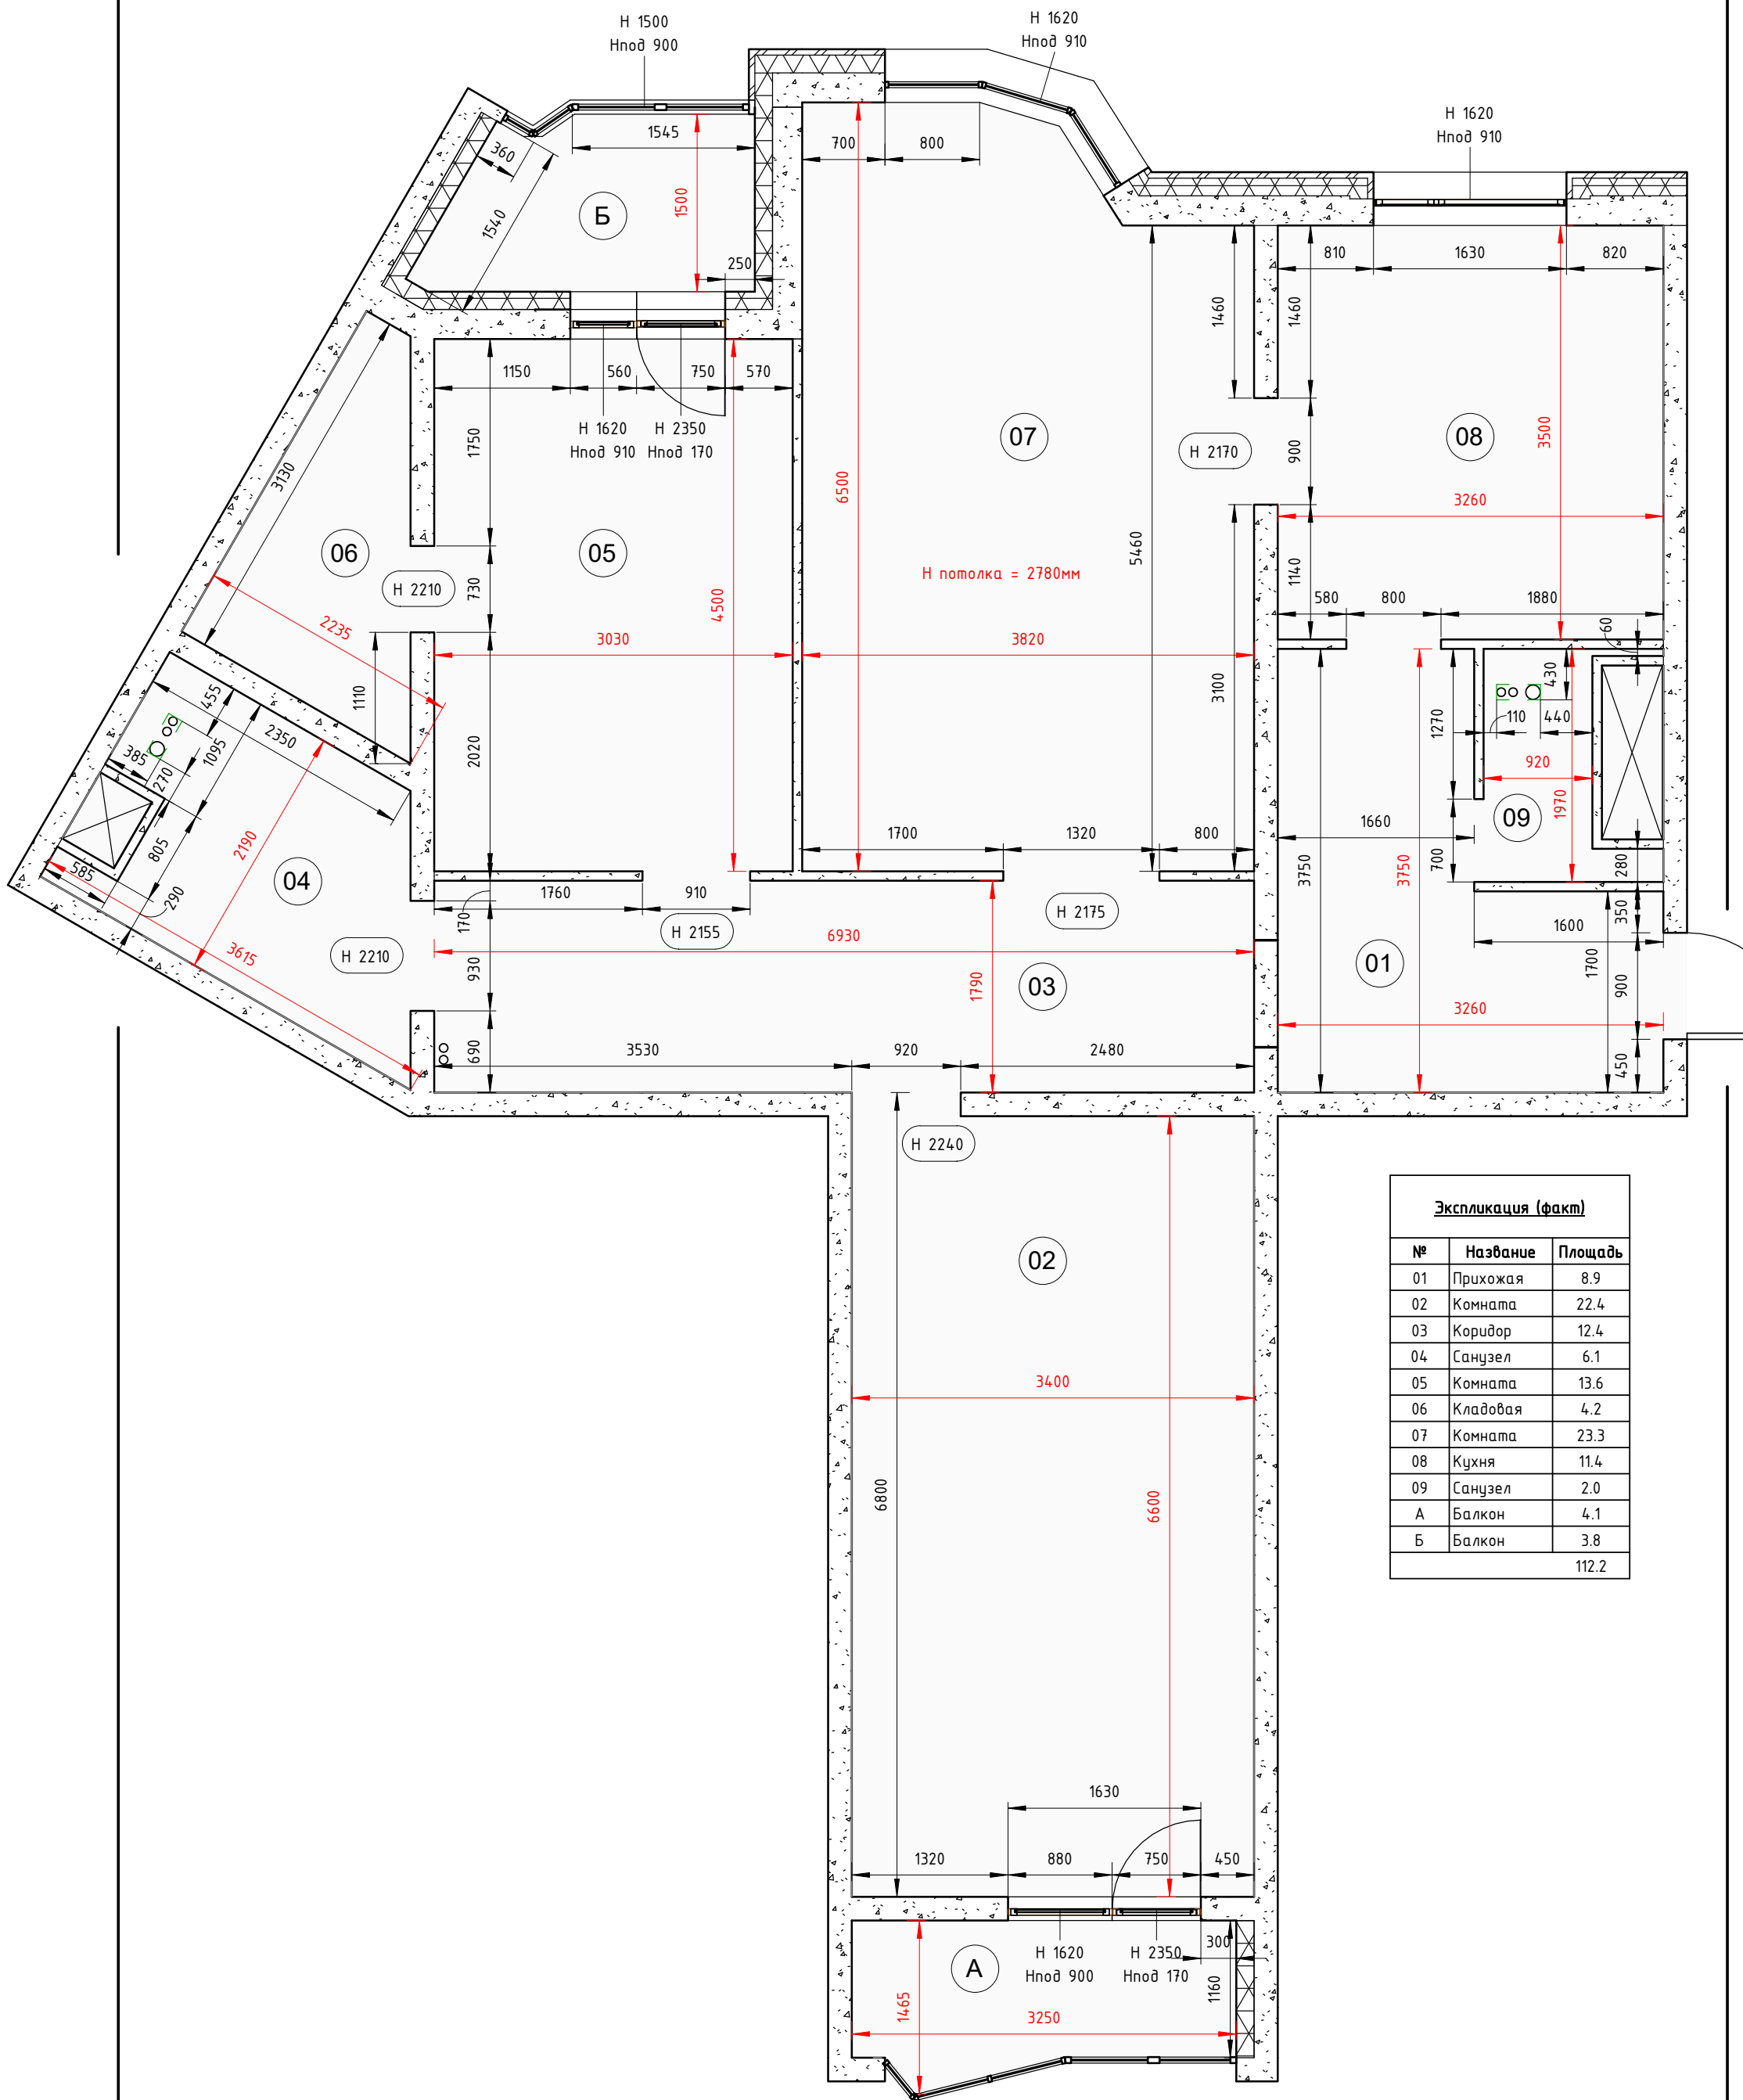

Экспликация (факт)		
№	Название	Площадь
01	Прихожая	8.9
02	Комната	22.4
03	Коридор	12.4
04	Санузел	6.1
05	Комната	13.6
06	Кладовая	4.2
07	Комната	23.3
08	Кухня	11.4
09	Санузел	2.0
А	Балкон	4.1
Б	Балкон	3.8
		112.2

Примечания

1. Все высоты указаны от чернового пола.

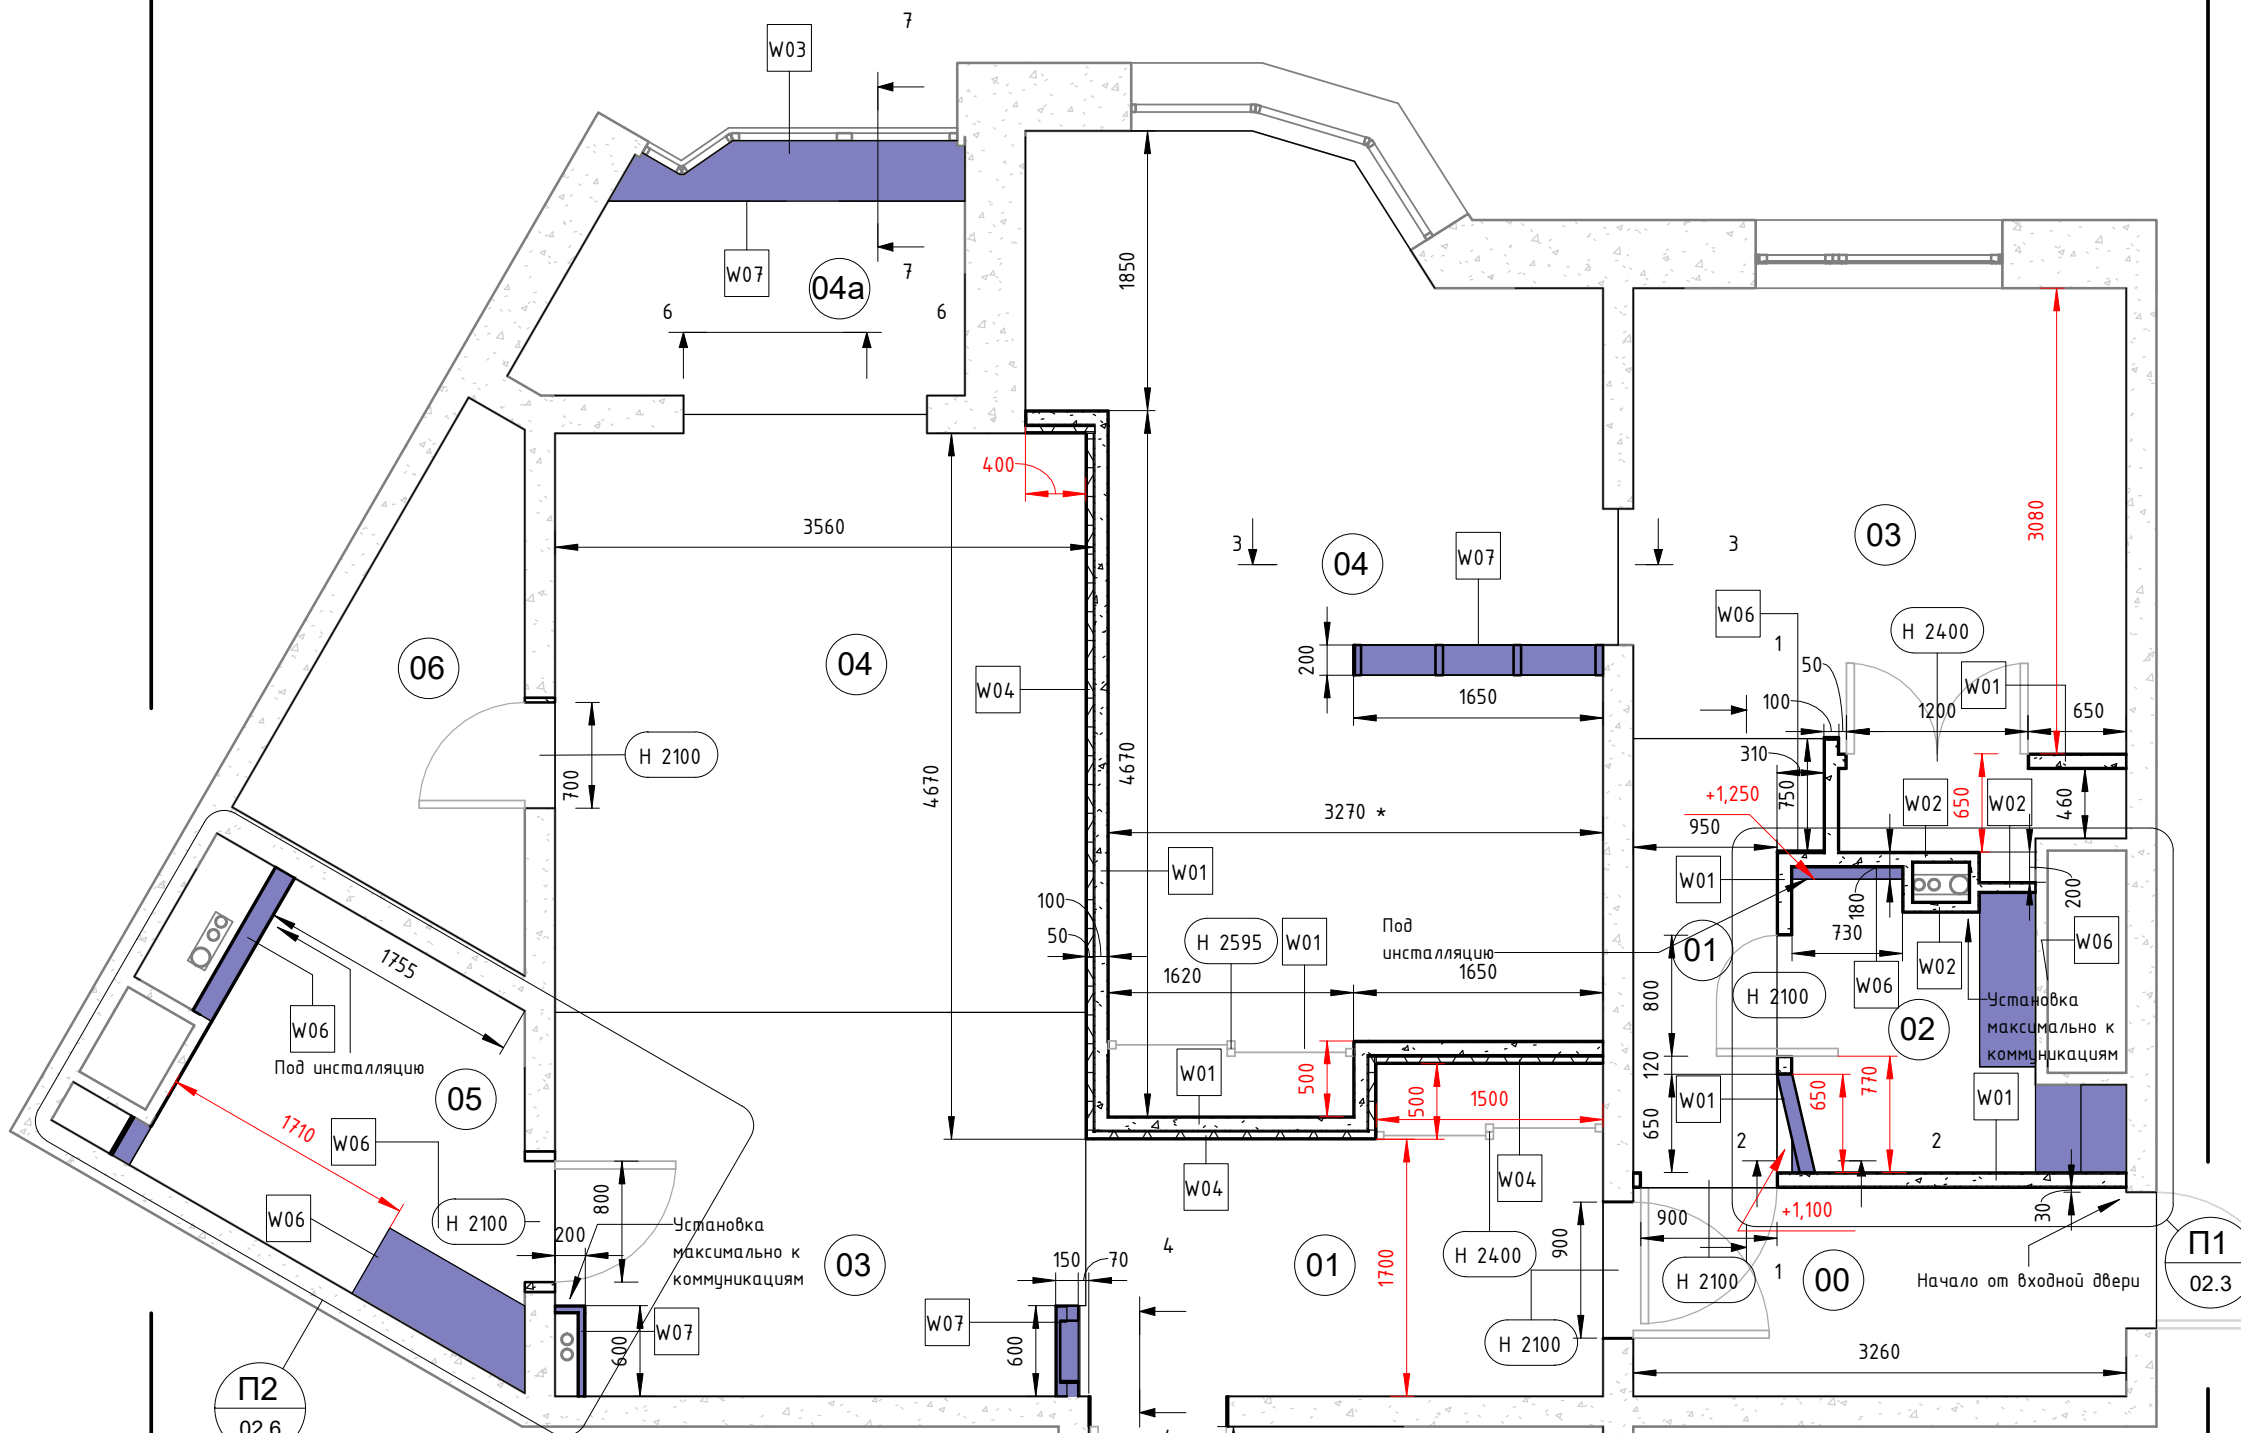

Спецификация стен			
Тип	Описание	Площадь	Периметр
W01	Пеноблок 100 (80)	40 м ²	22 м
W02	Пеноблок 70 (50)	5 м ²	2 м
W03	Утеплитель 100	2 м ²	3 м
W04	Шумоизоляция 50	25 м ²	9 м
W06	Гипсокартон влагостойкий	11 м ²	5 м
W07	Гипсокартон	10 м ²	10 м

Условные обозначения

Возводимые элементы

Перегородка из гипсокартона

Пеноблок

Не затрагиваемые элементы


Несущая стена

Примечания



1. Все высоты даны от чистого пола.
2. Указаны размеры с учетом чистовых покрытий (штукатурка, плитка, обои и пр.)
3. Неуказанные размеры см. на развертках
4. Красным указаны важные размеры
5. Гипсокартоновых конструкций возводятся после согласования их с заказчиком и выдачи на них узлов.
6. Размеры:
Рв - Равная величина







Экспликация		
№	Название	Площадь
00	Коридор	4.5
1к квартира		
01	Коридор	3.0
02	Санузел	3.3
03	Кухня	11.2
04	Гостиная	19.6
2к квартира		
01	Прихожая	6.6
02	Спальня	22.0
03	Кухня	8.7
04	Гостиная	13.4
04а	Гостиная	4.0
05	Санузел	5.2
06	Кладовая	4.2
A	Балкон	4.1
		109.6
Экспликация общая		
Кем занято	Площадь	
	4.5	
1к квартира	37.1	
2к квартира	68.1	
		109.6

1-1 (1 : 25)

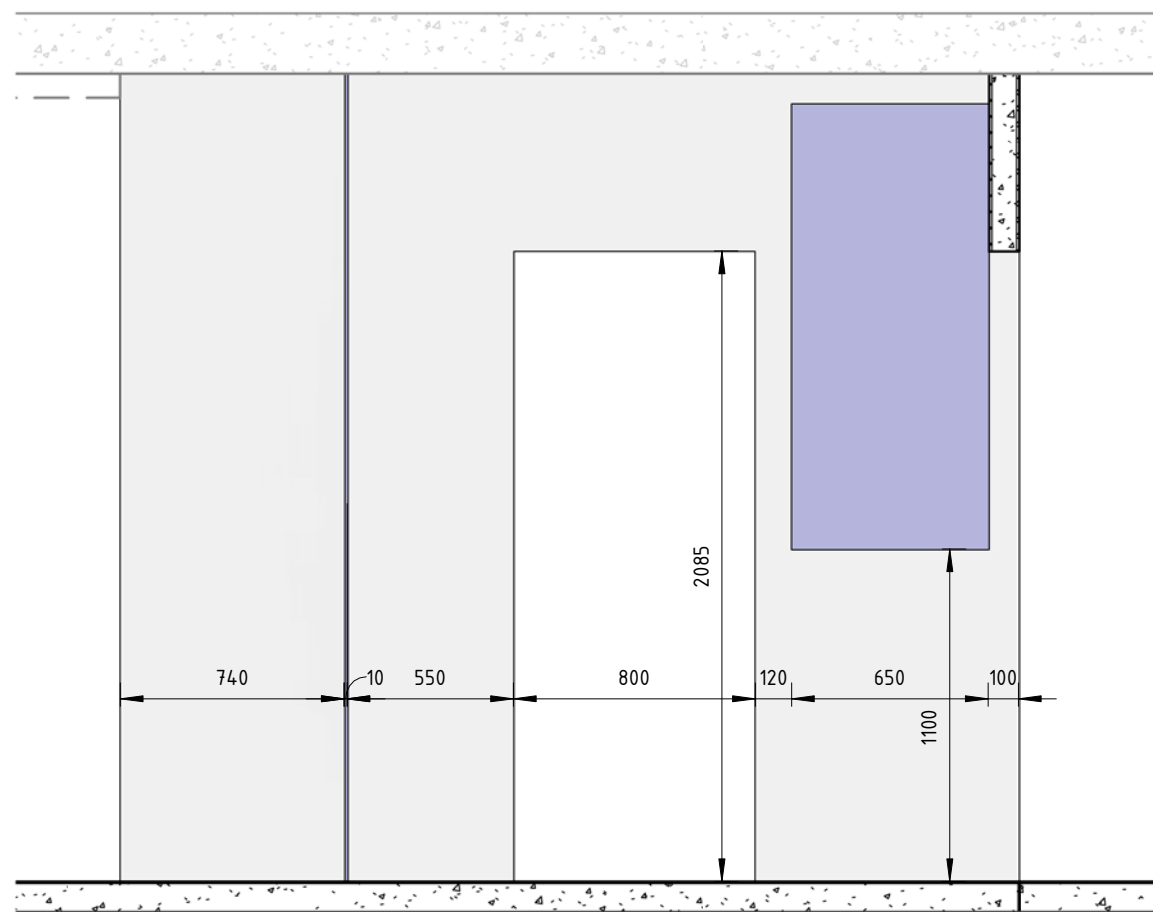


2-2 (1 : 25)

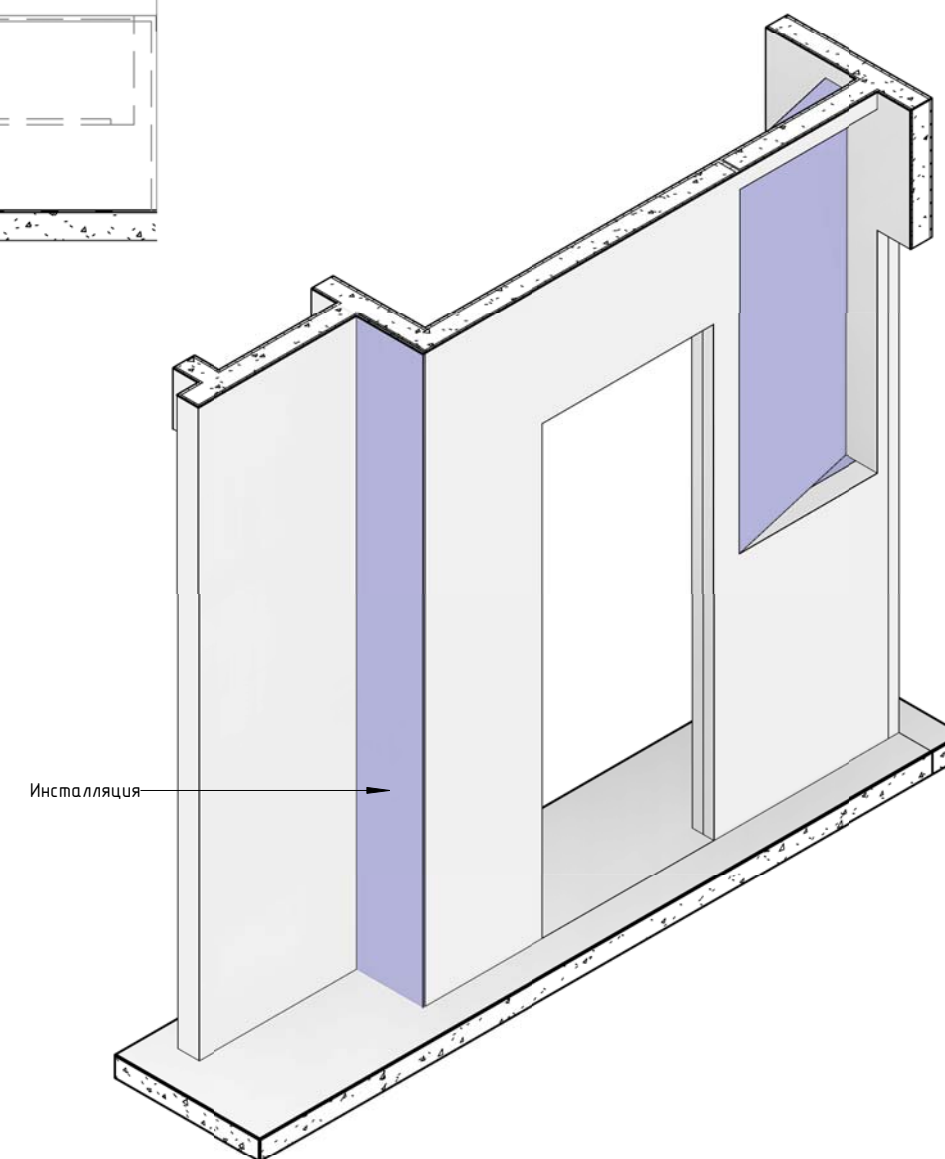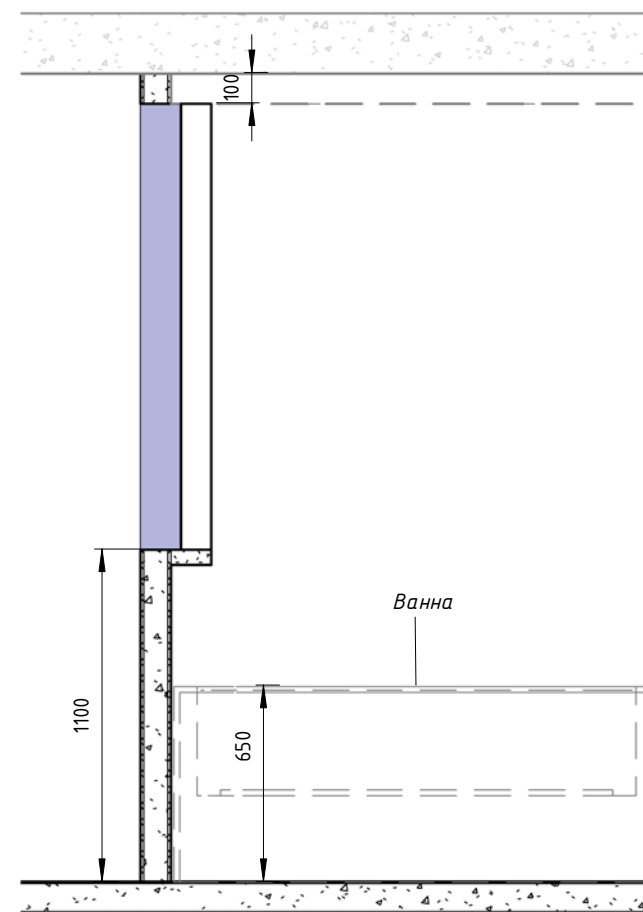


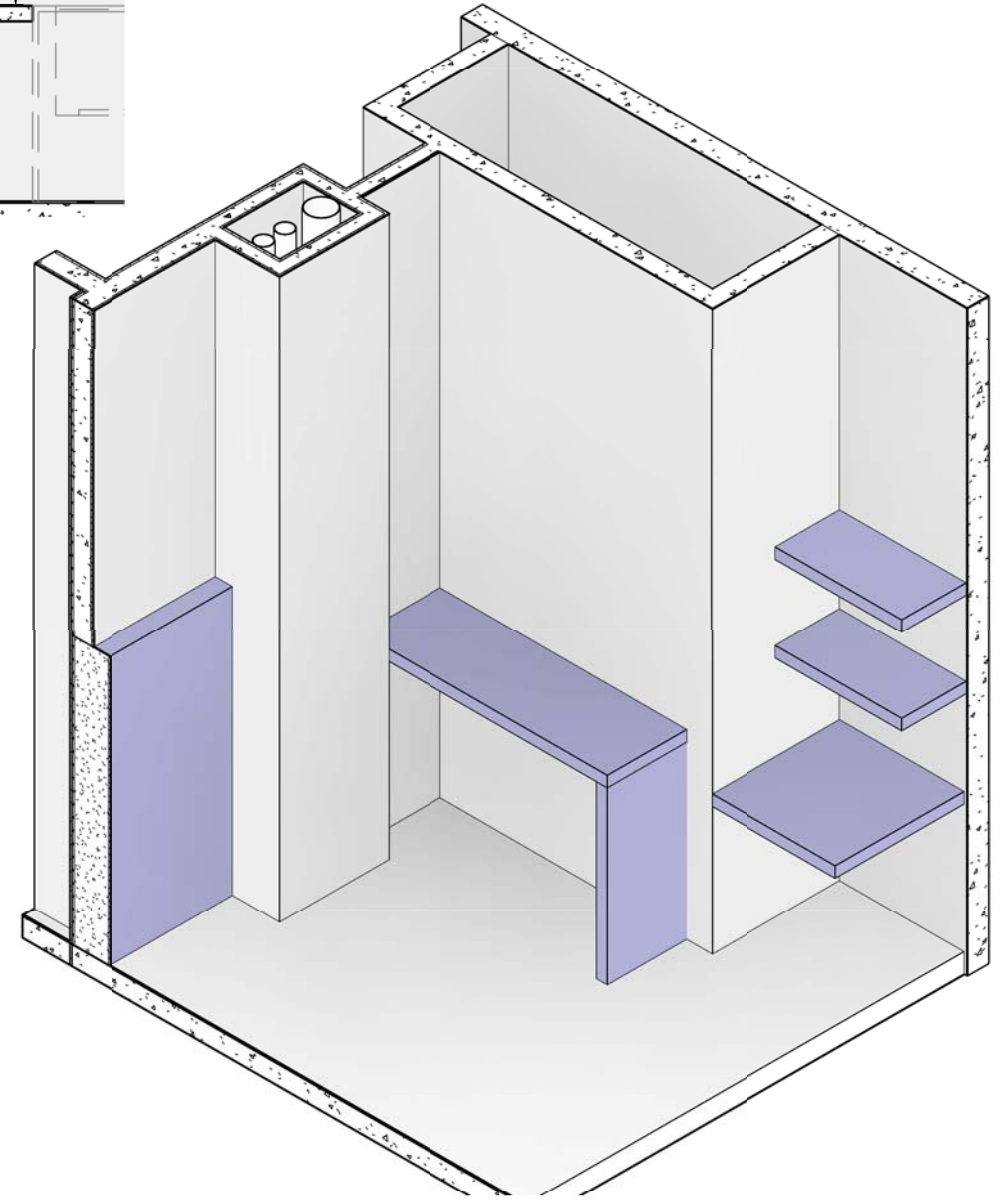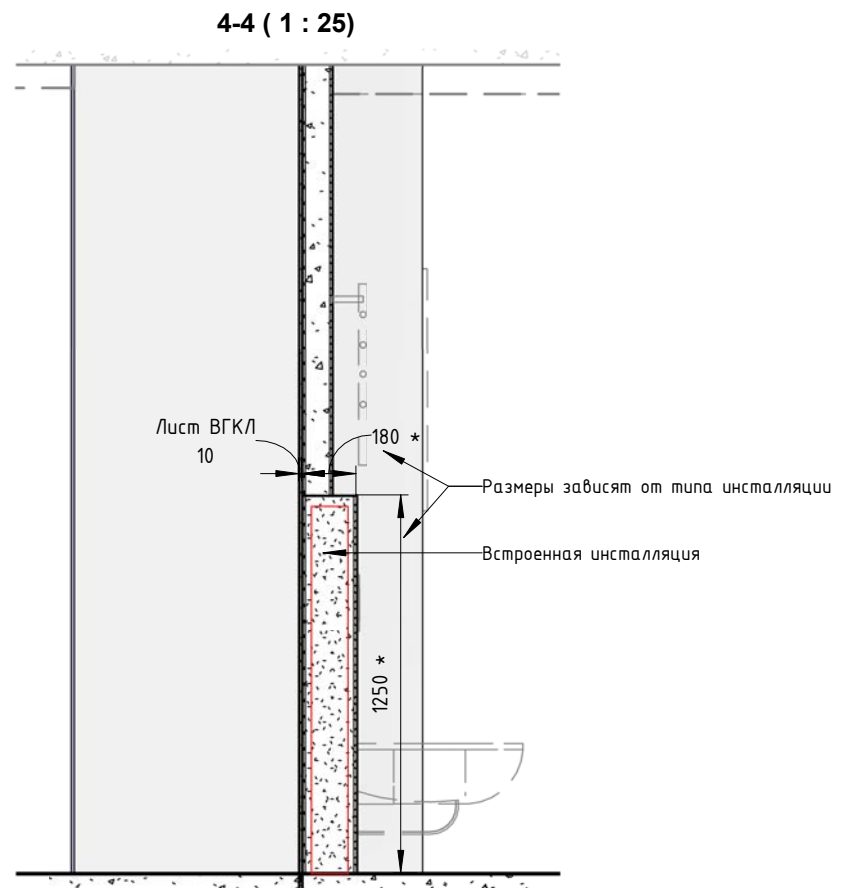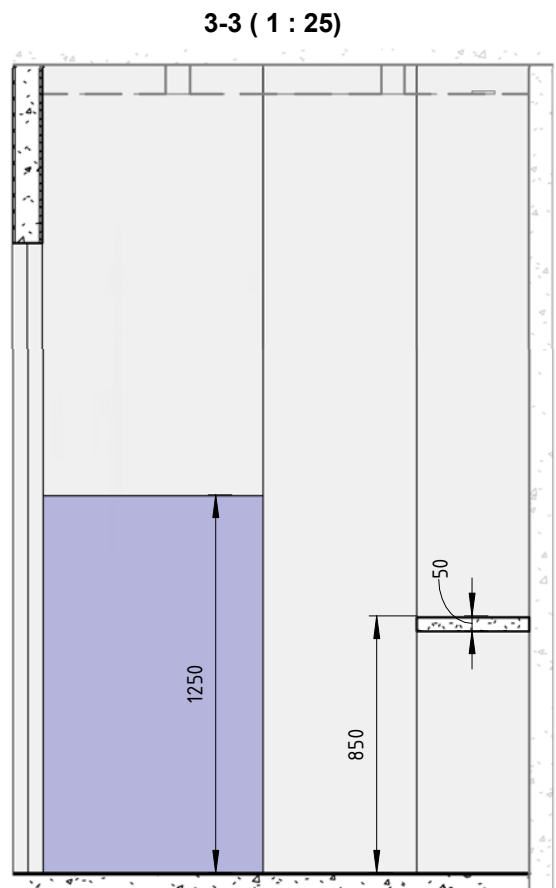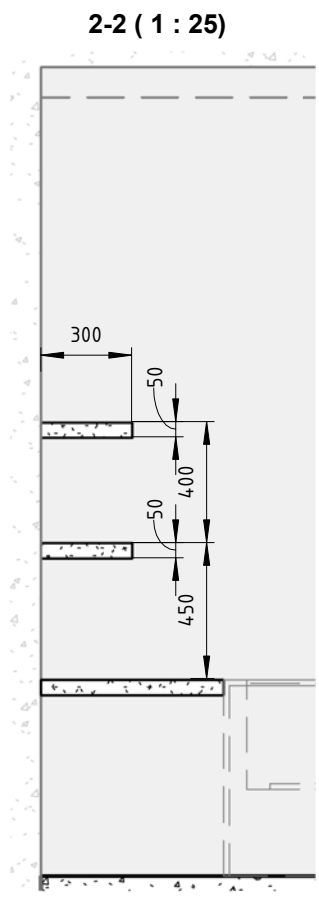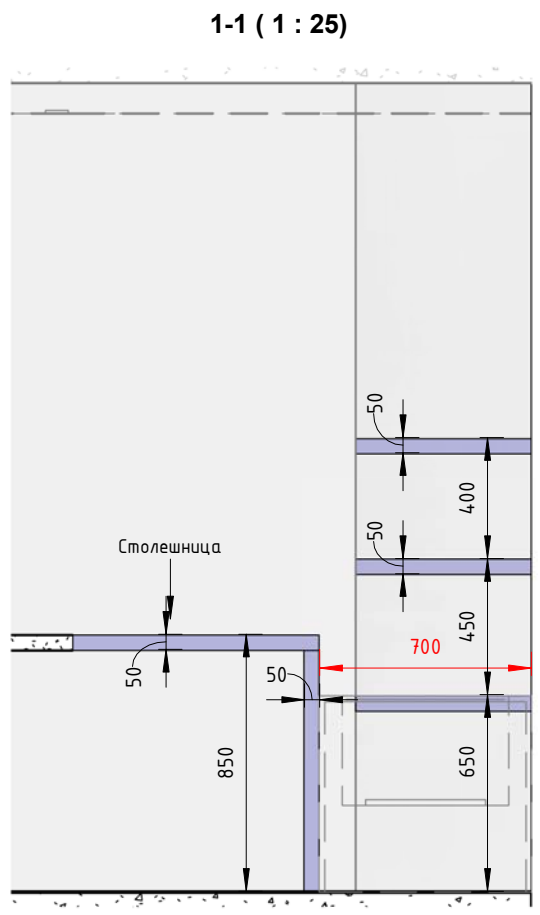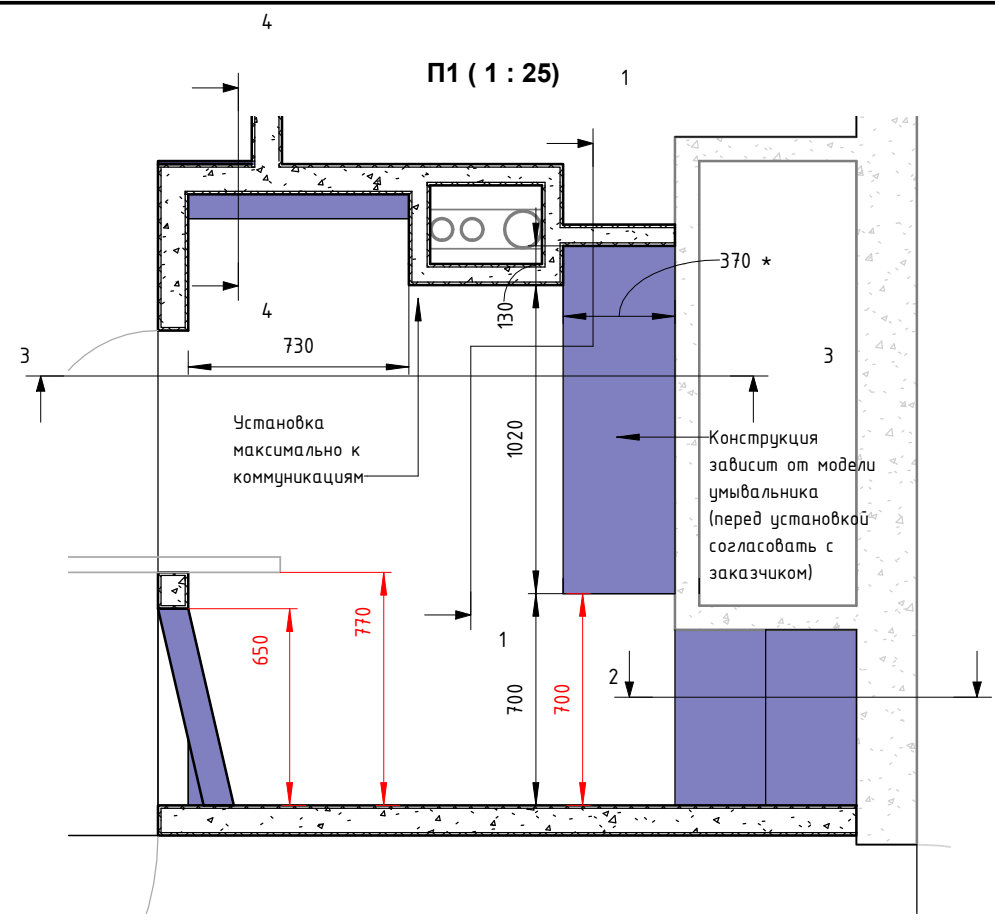




6-6 (1 : 25)

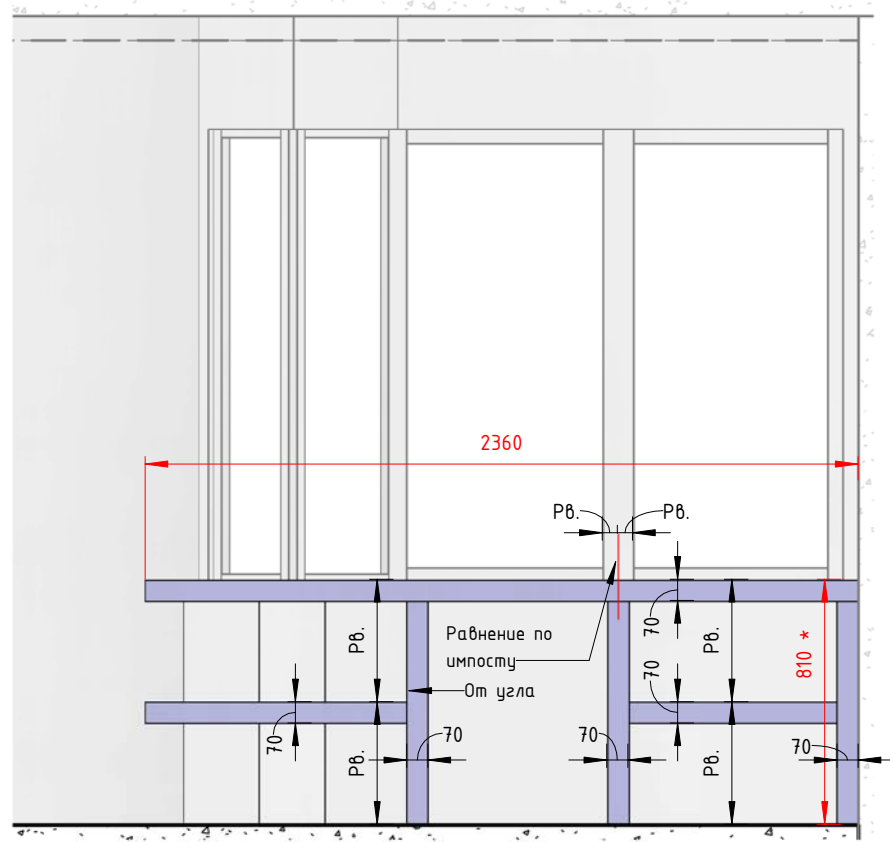



7-7 (1 : 25)

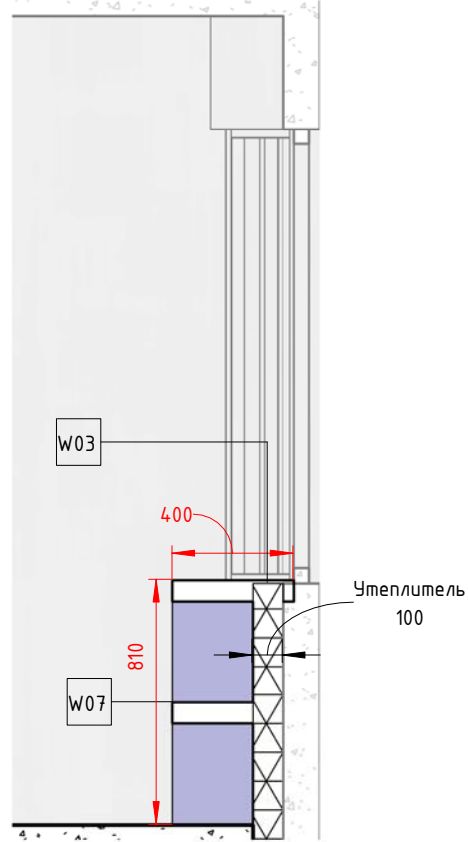


4-4 (1 : 25)

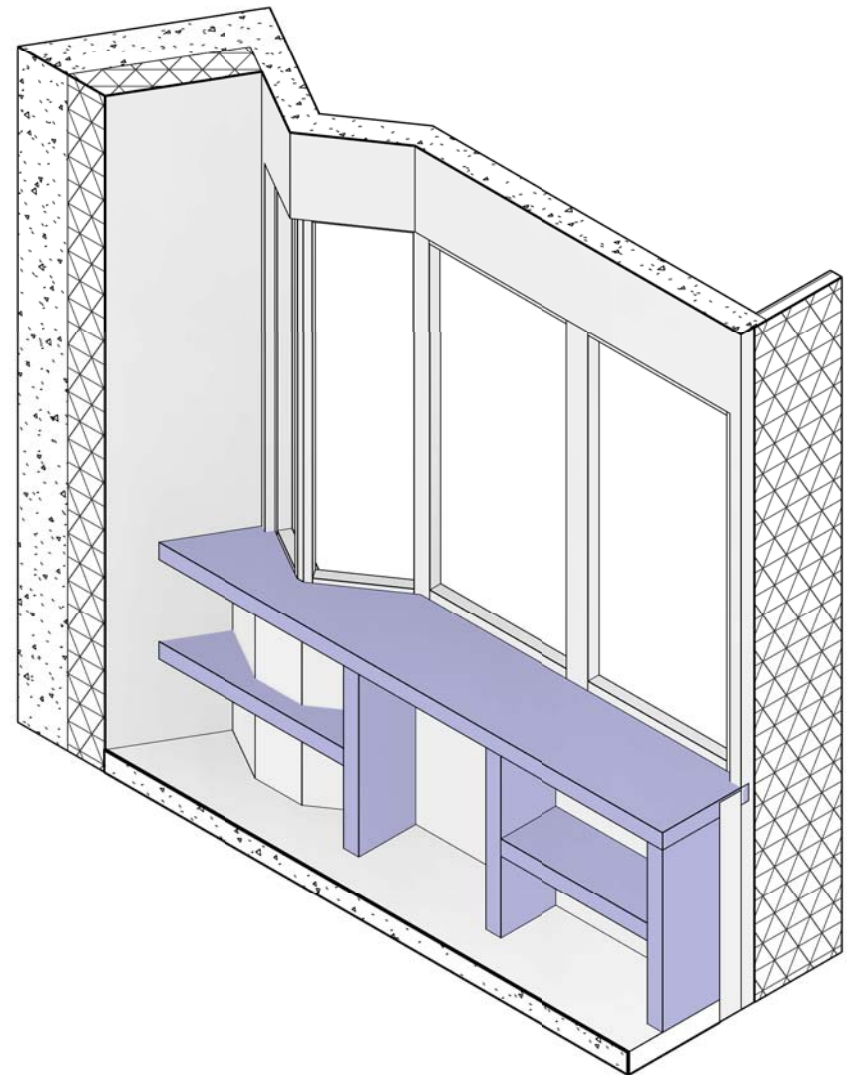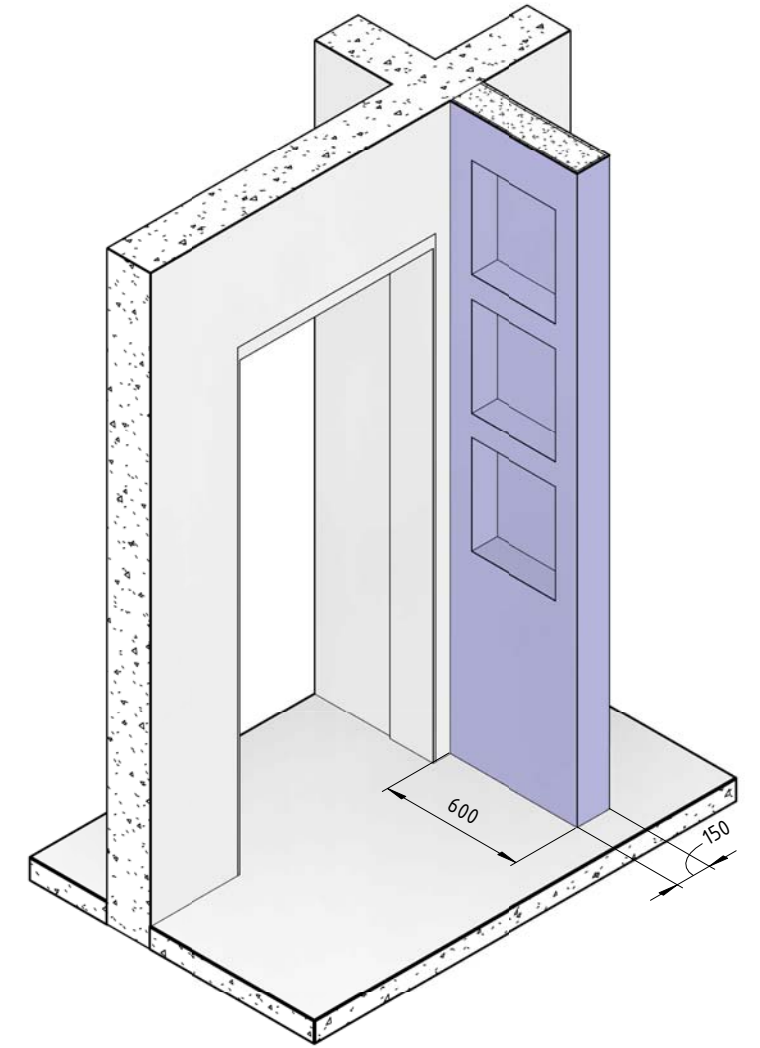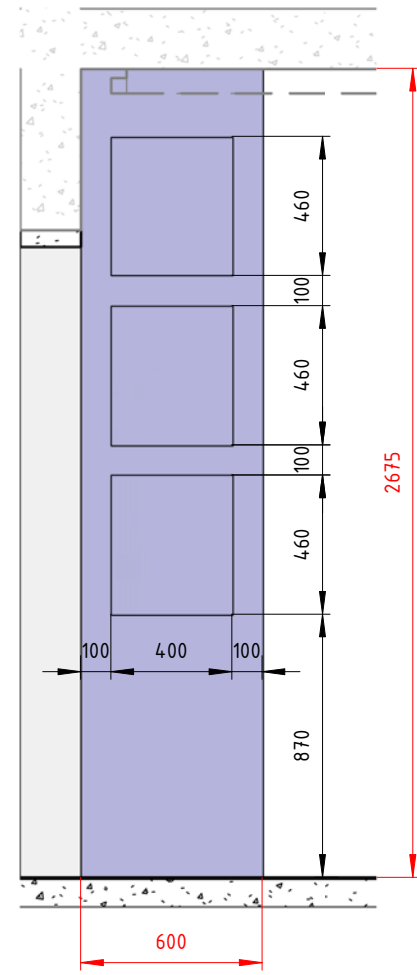


П2 (1 : 25)

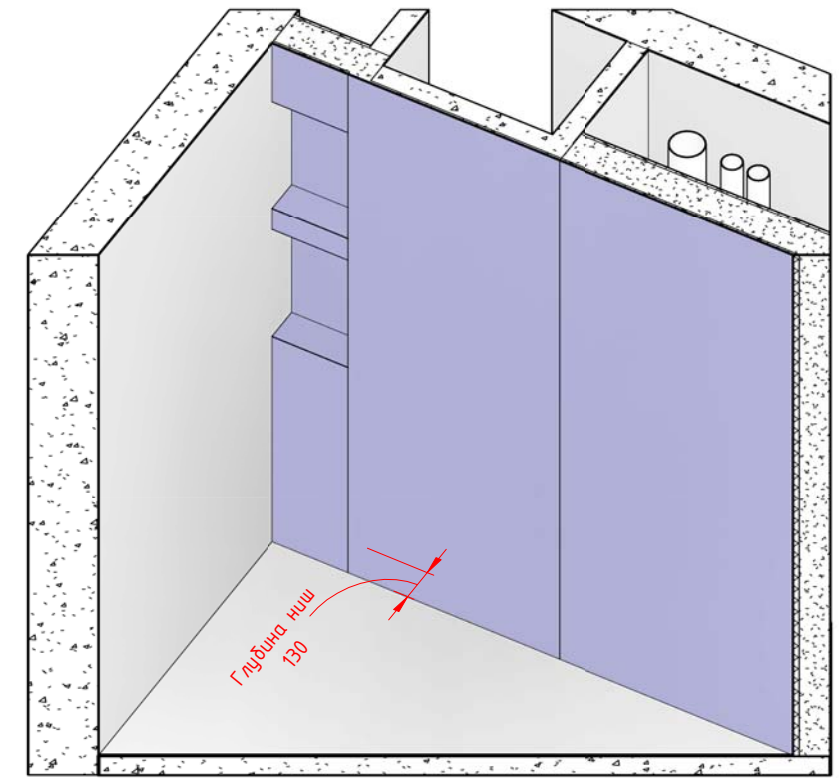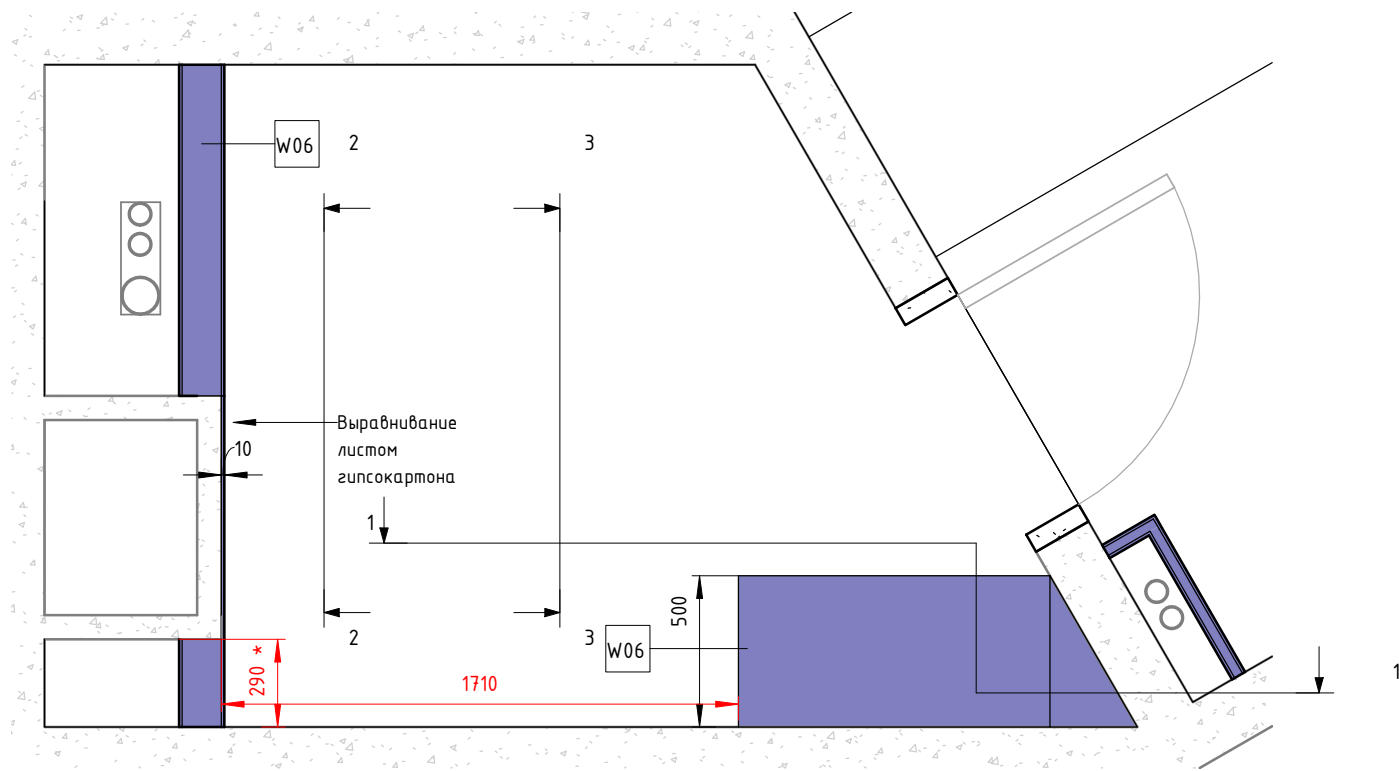



1-1 (1 : 25)


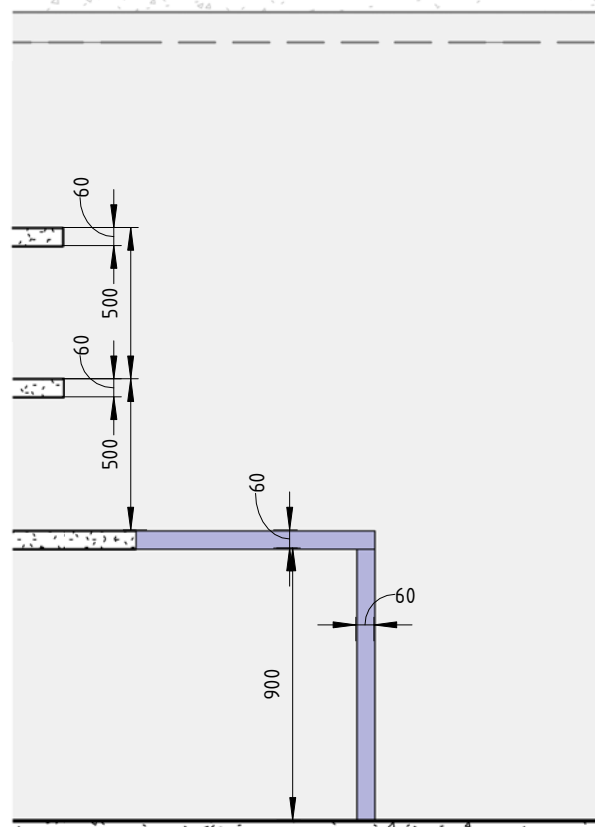



3-3 (1 : 25)

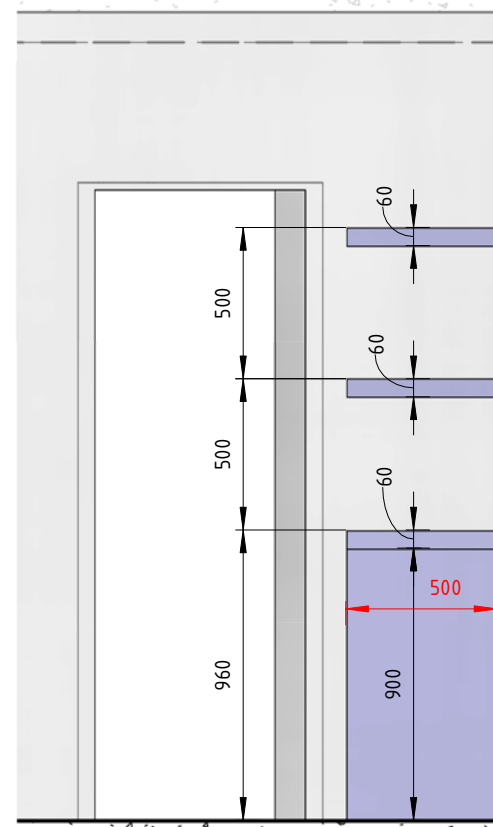


2-2 (1 : 25)

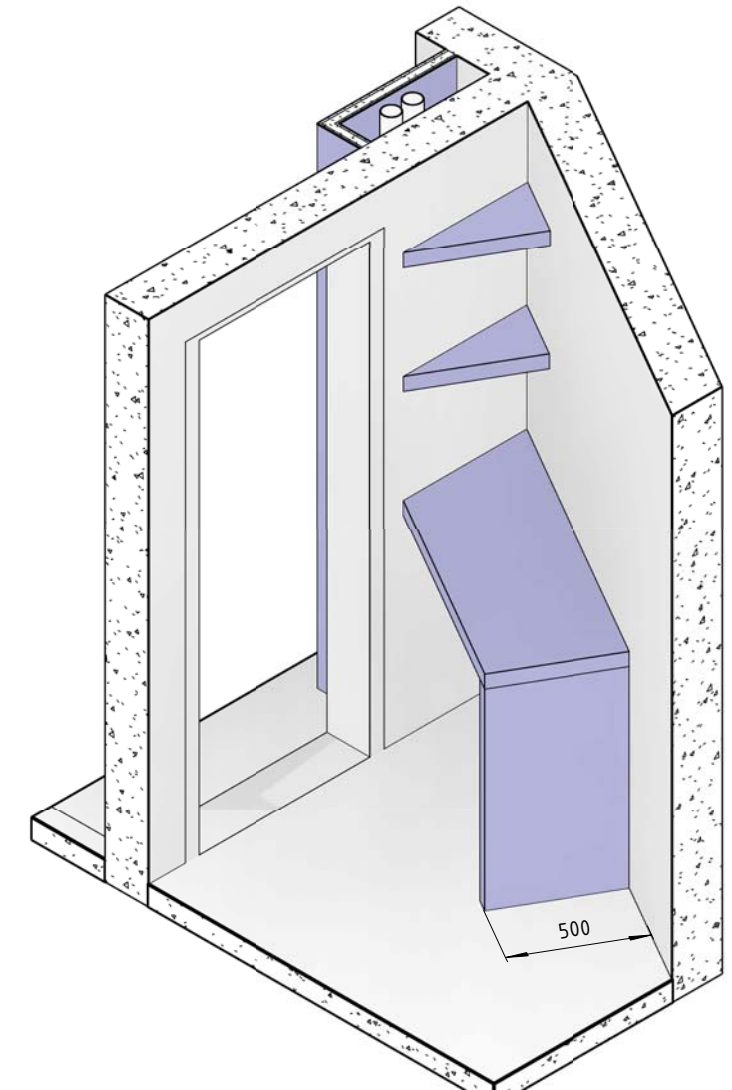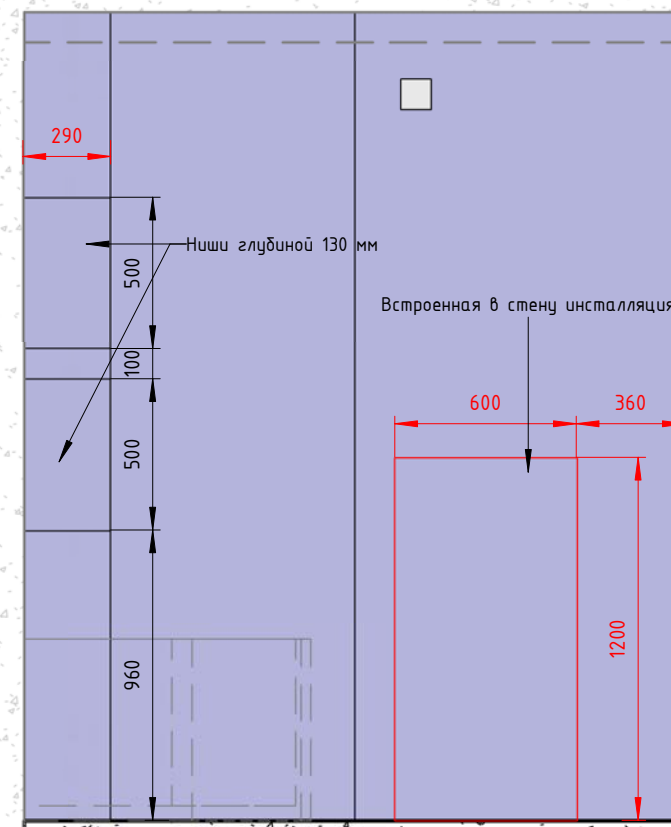

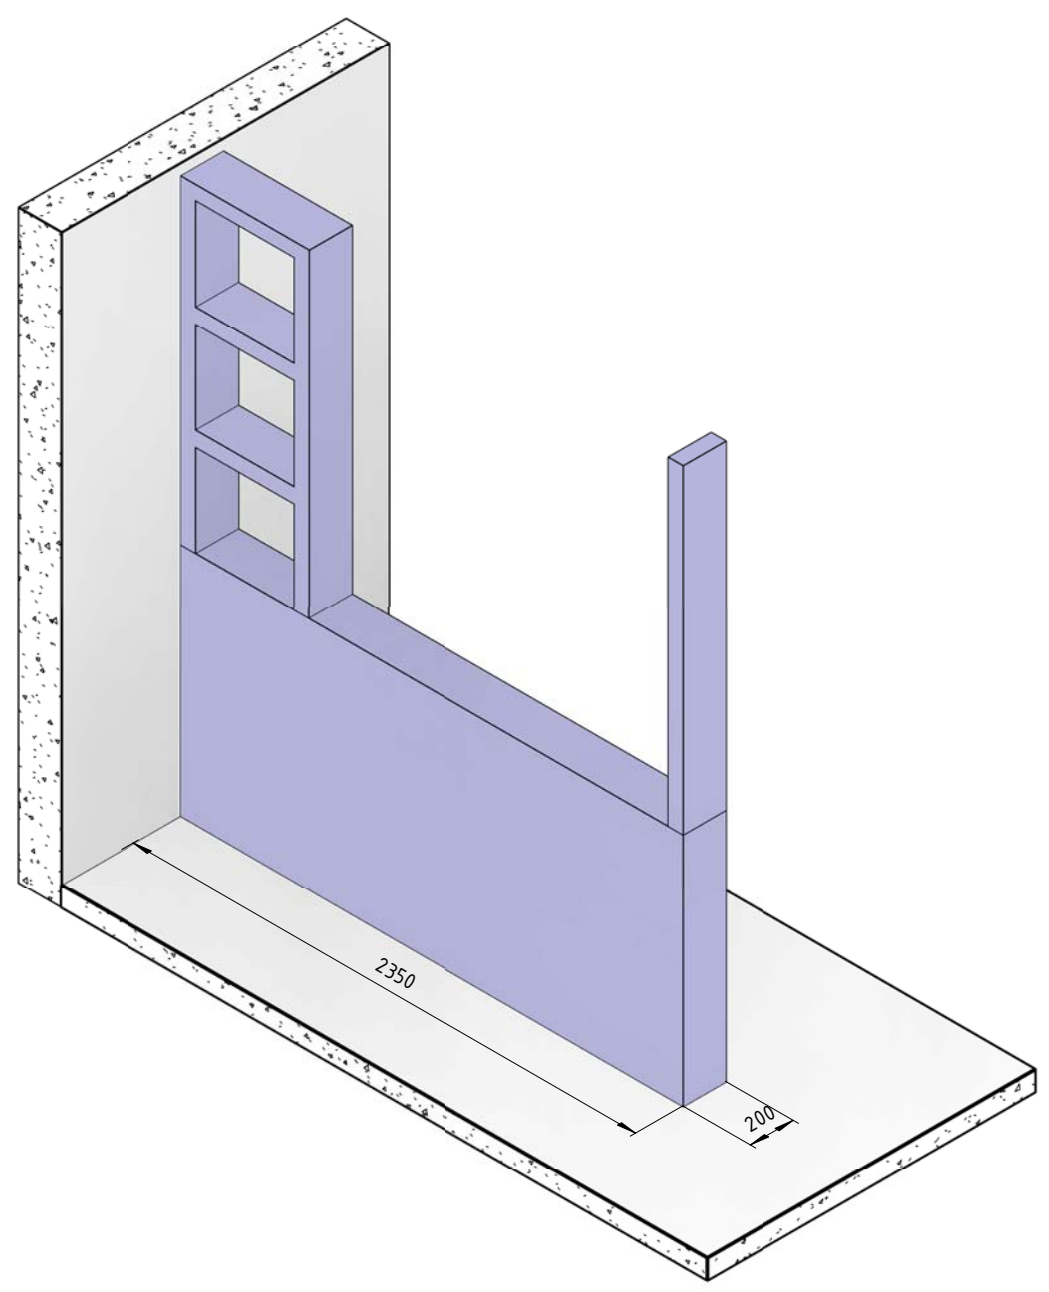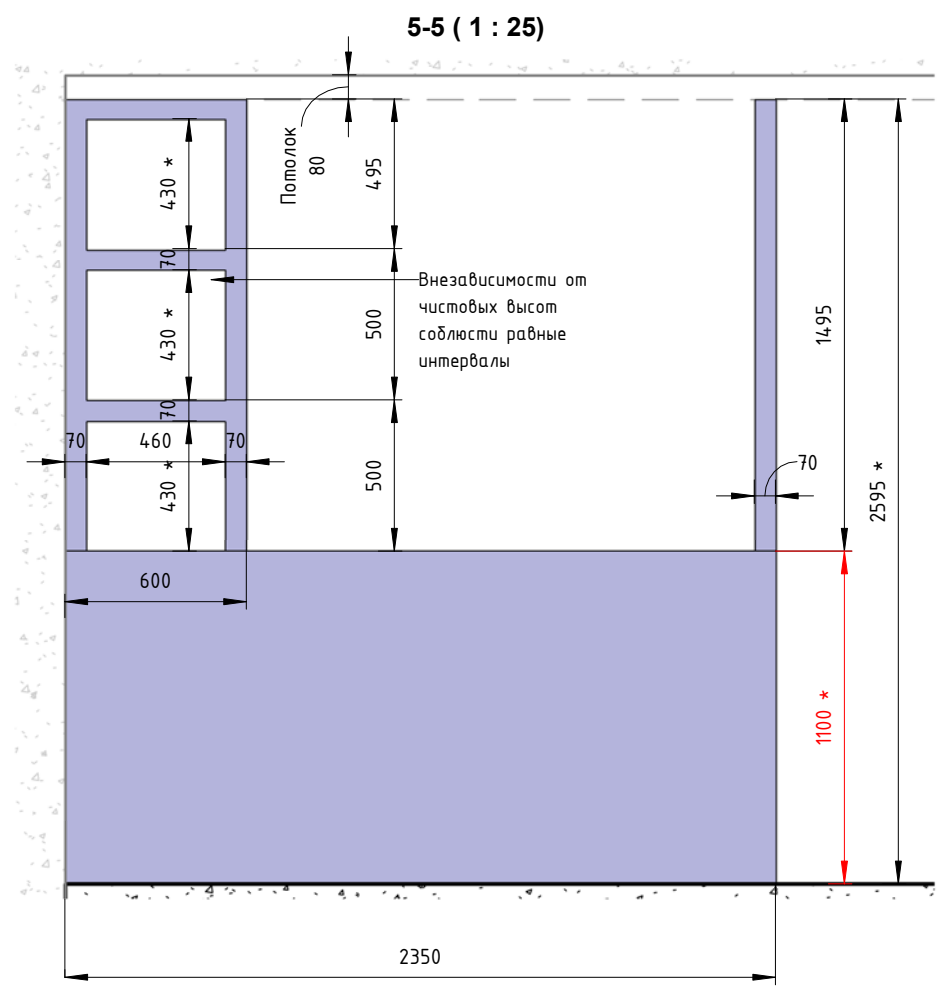

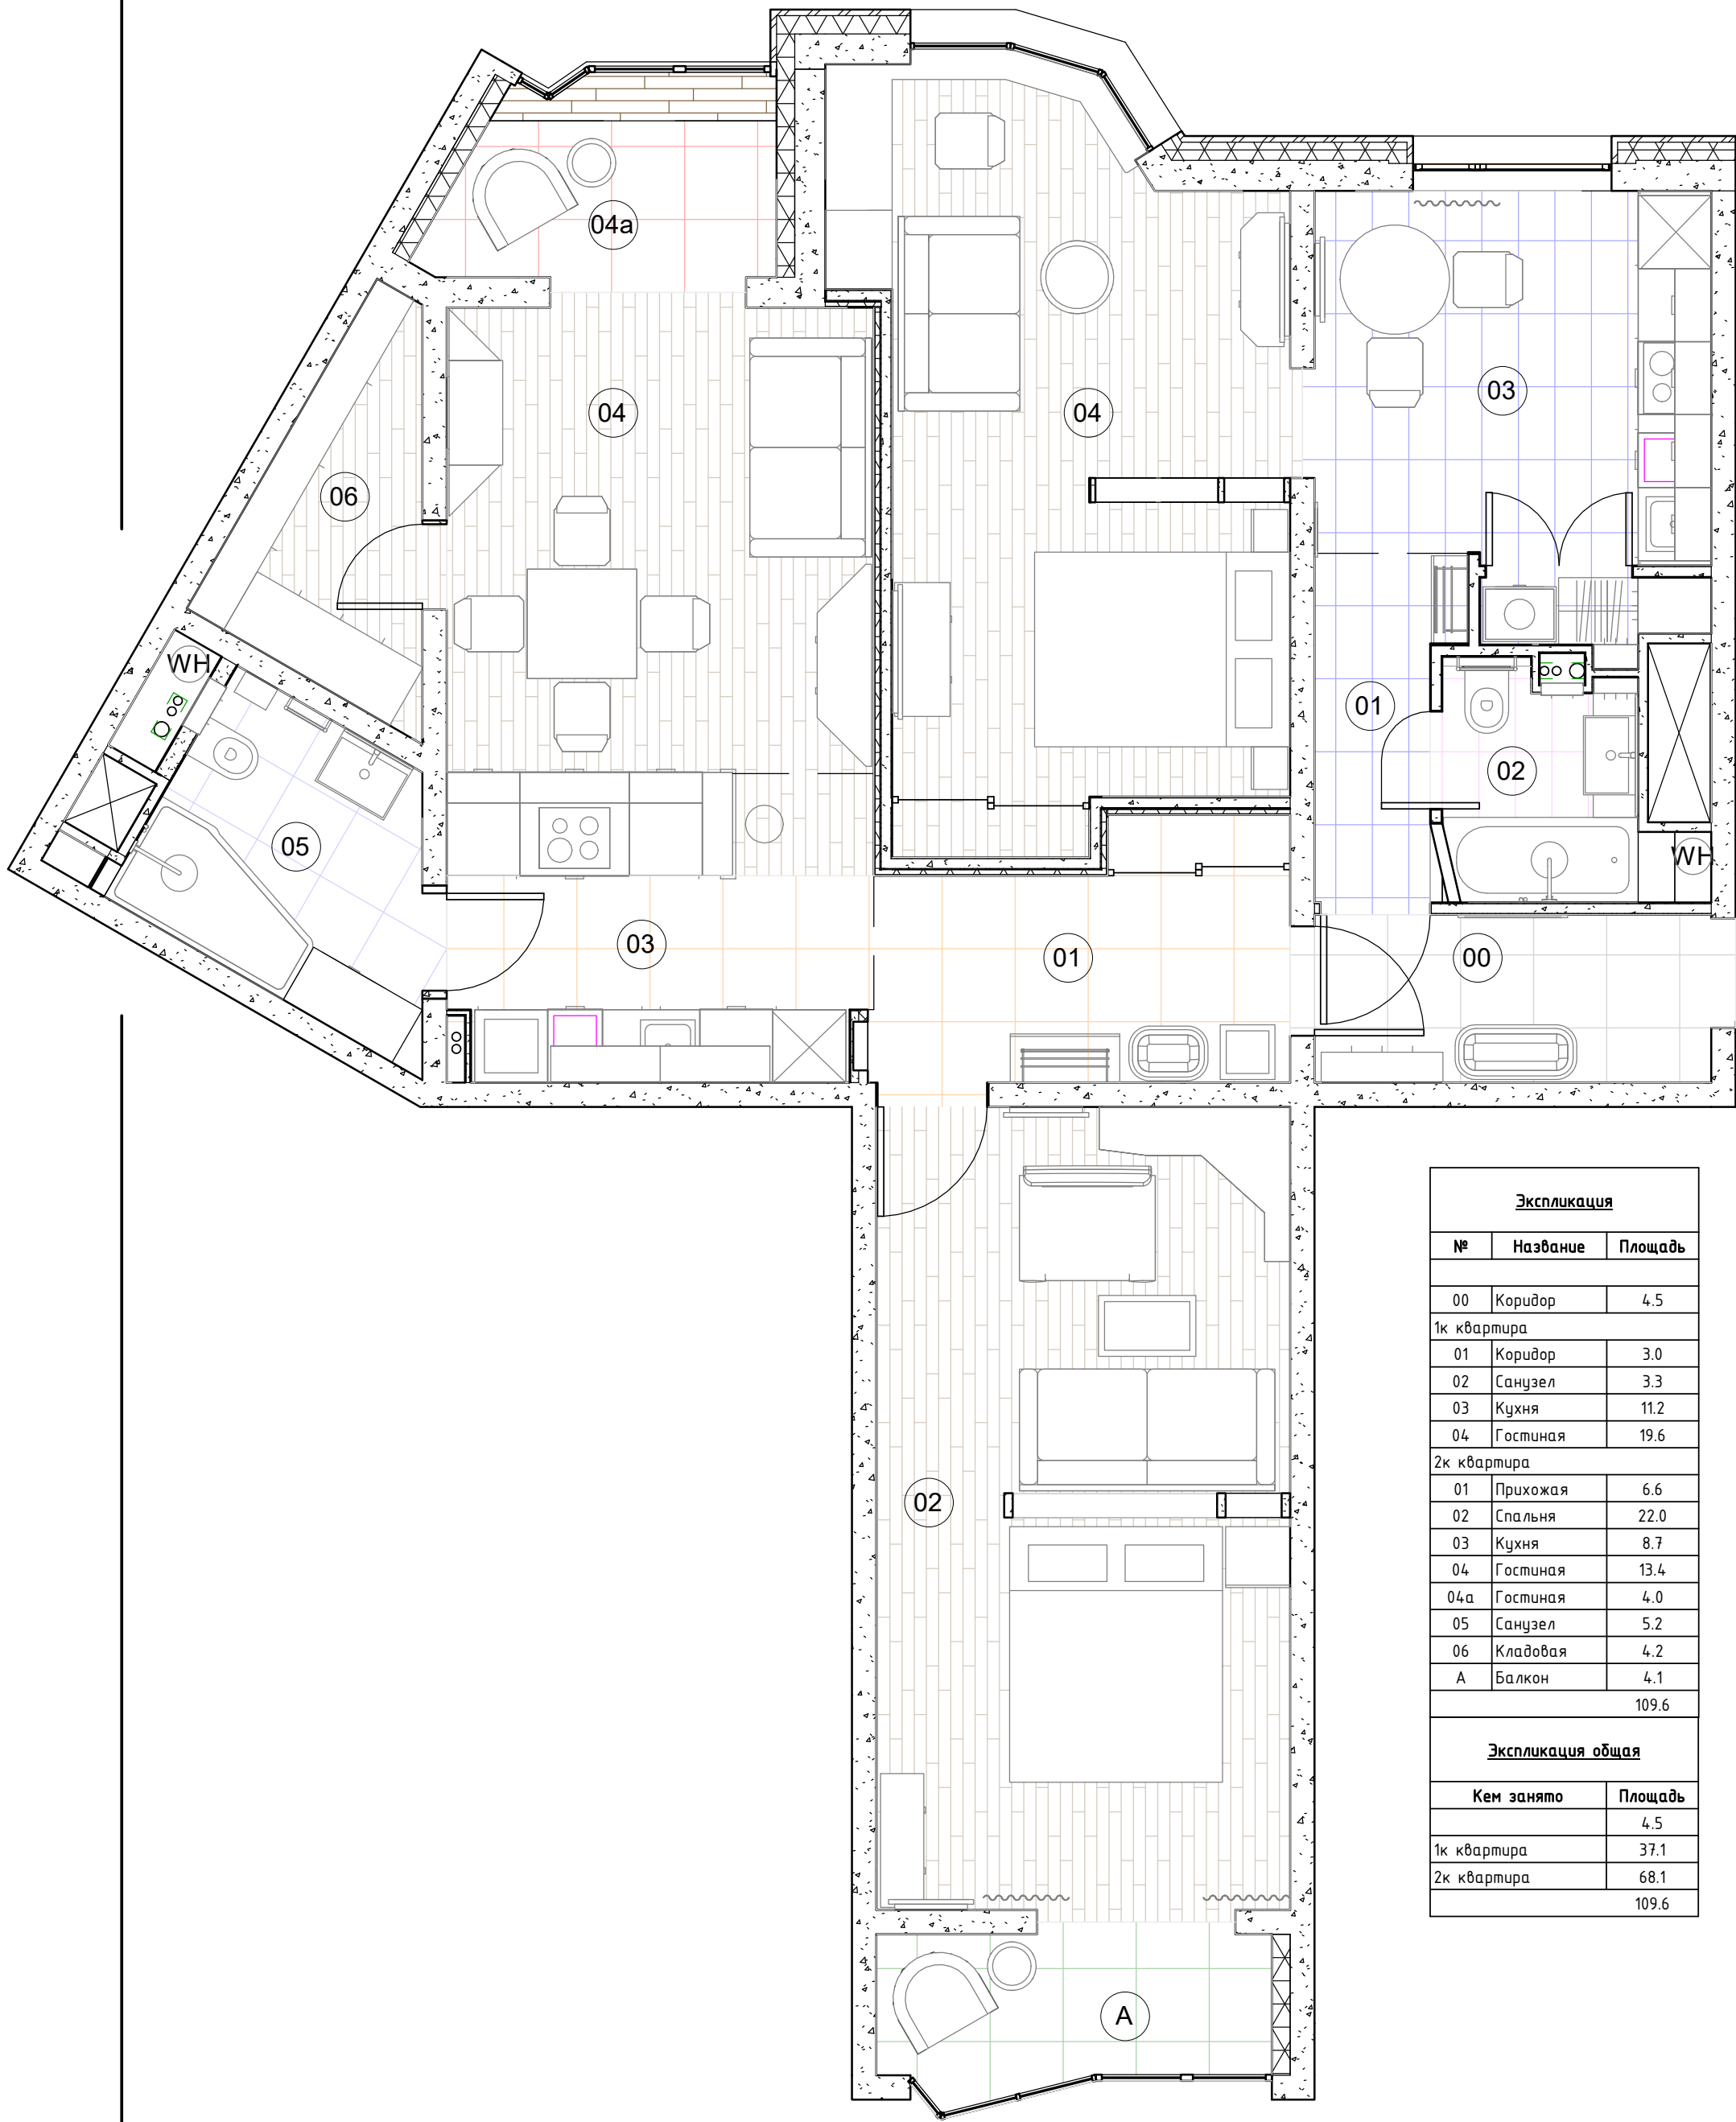


Экспликация		
№	Название	Площадь
00	Коридор	4.5
1к квартира		
01	Коридор	3.0
02	Санузел	3.3
03	Кухня	11.2
04	Гостиная	19.6
2к квартира		
01	Прихожая	6.6
02	Спальня	22.0
03	Кухня	8.7
04	Гостиная	13.4
04a	Гостиная	4.0
05	Санузел	5.2
06	Кладовая	4.2
A	Балкон	4.1
		109.6
Экспликация общая		
Кем занято	Площадь	
	4.5	
1к квартира	37.1	
2к квартира	68.1	
		109.6


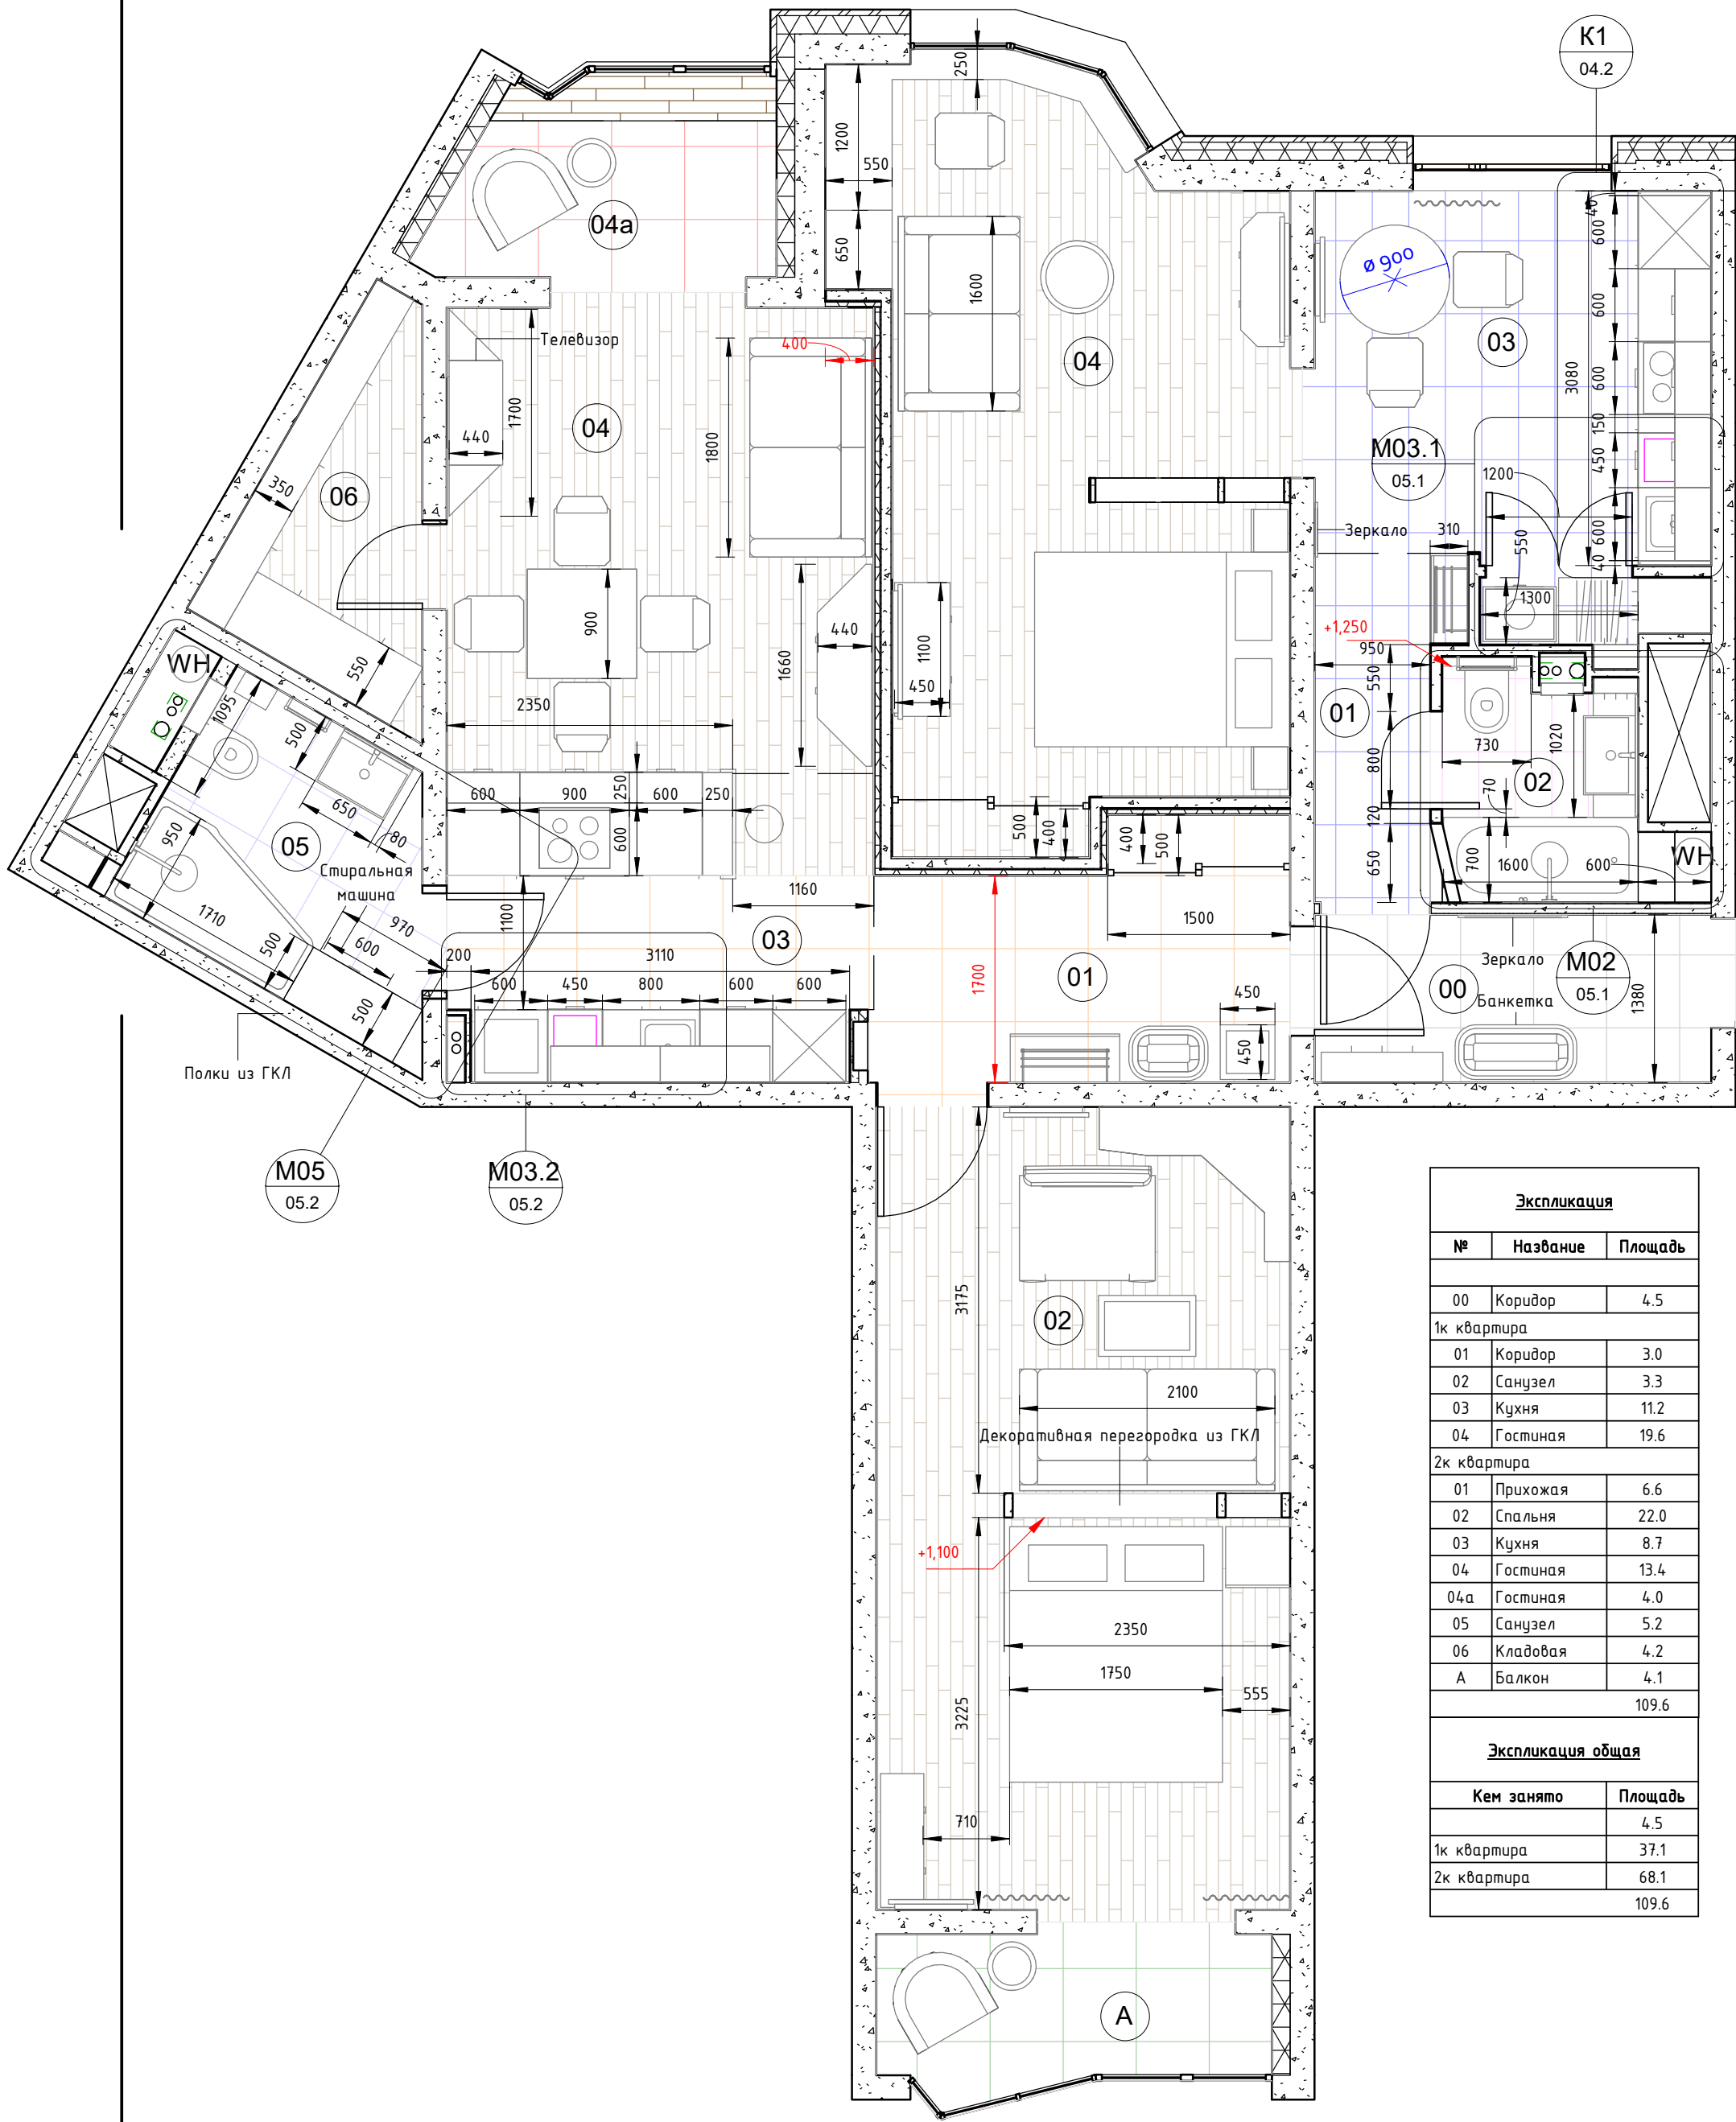


Экспликация		
№	Название	Площадь
00	Коридор	4.5
1к квартира		
01	Коридор	3.0
02	Санузел	3.3
03	Кухня	11.2
04	Гостиная	19.6
2к квартира		
01	Прихожая	6.6
02	Спальня	22.0
03	Кухня	8.7
04	Гостиная	13.4
04а	Гостиная	4.0
05	Санузел	5.2
06	Кладовая	4.2
A	Балкон	4.1
		109.6
Экспликация общая		
Кем занято	Площадь	
	4.5	
1к квартира	37.1	
2к квартира	68.1	
		109.6


К1 План (1 : 25)

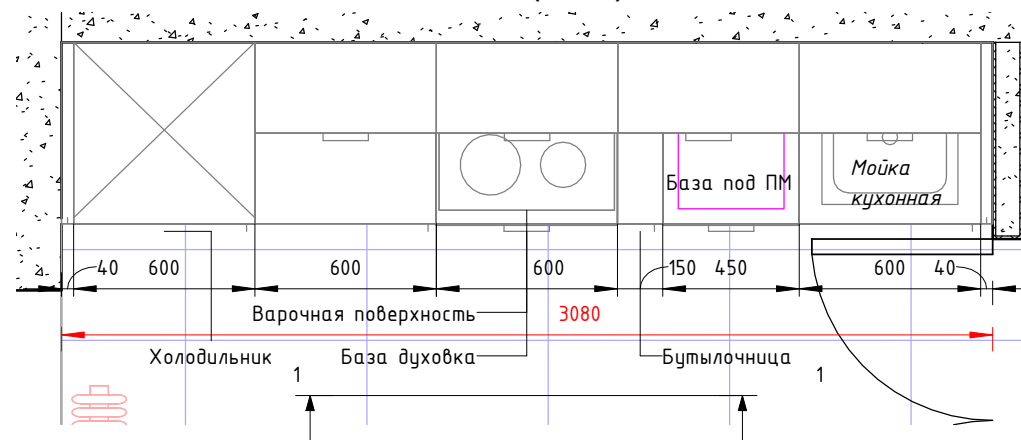


1-1 (1 : 25)

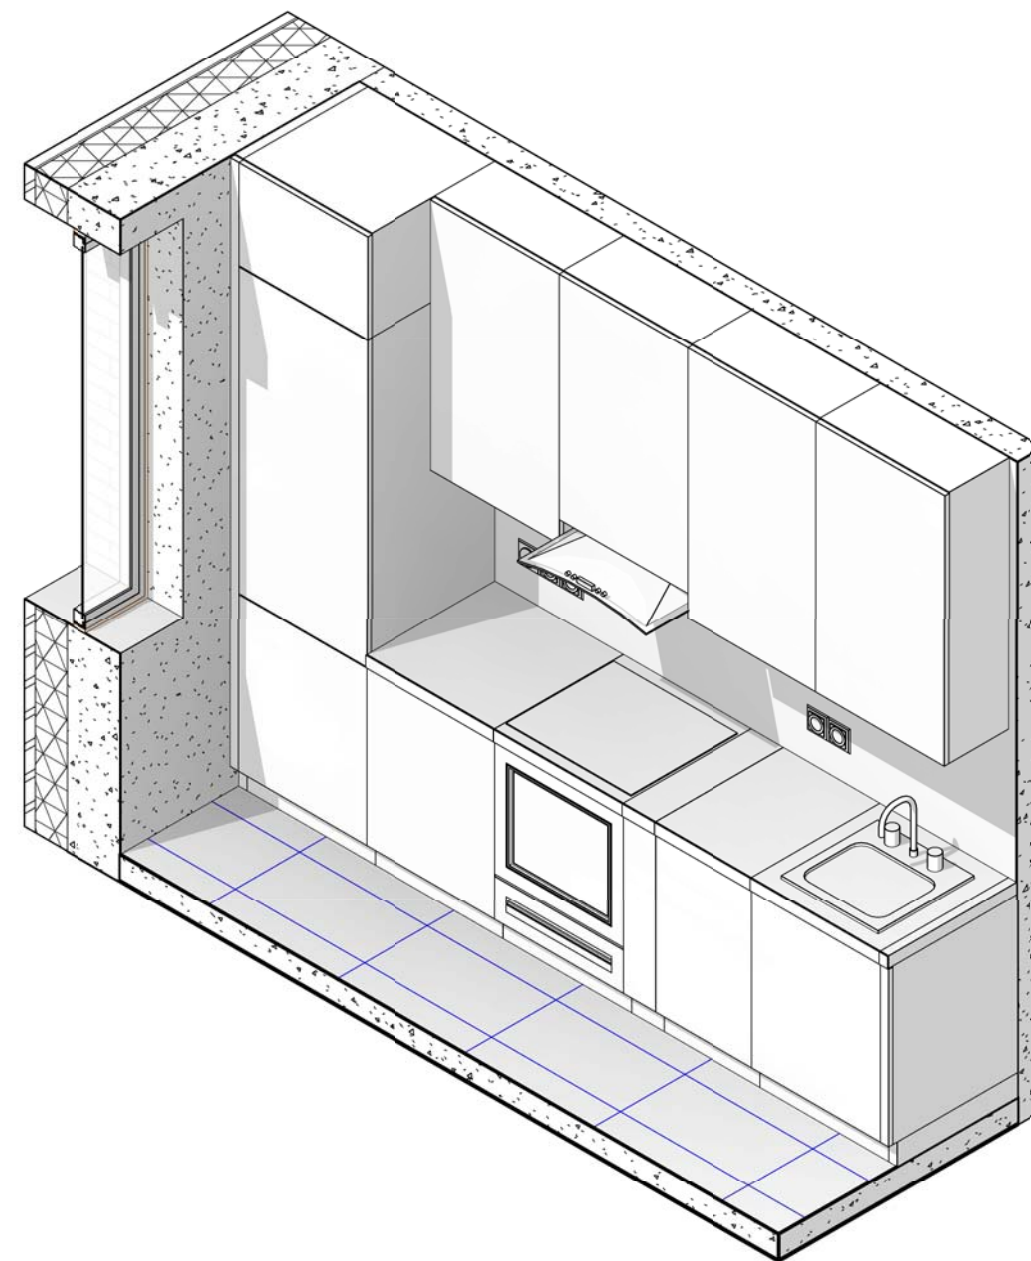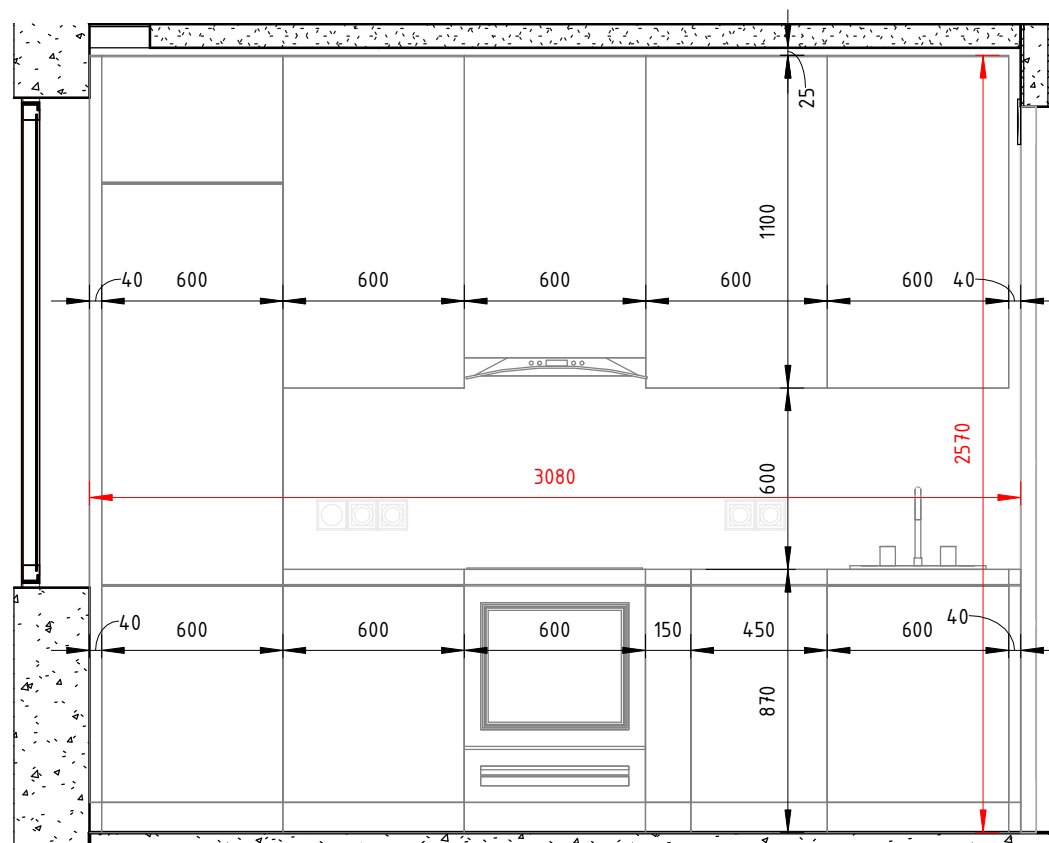


M02 План (1 : 25)

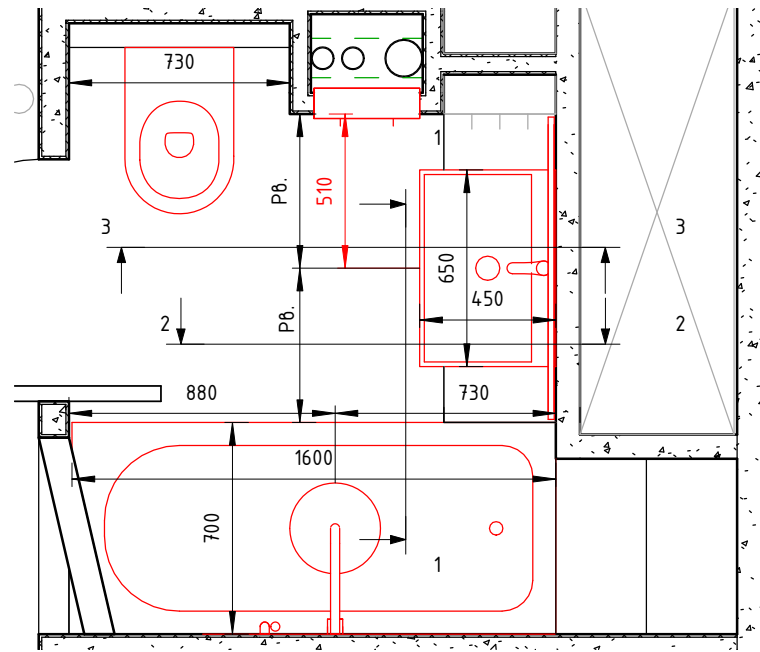


1-1 (1 : 25)

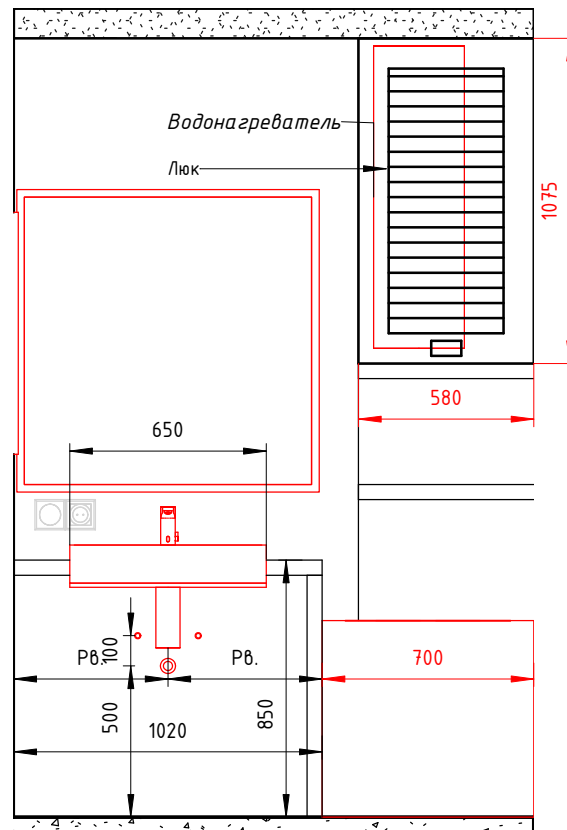


2-2 (1 : 25)

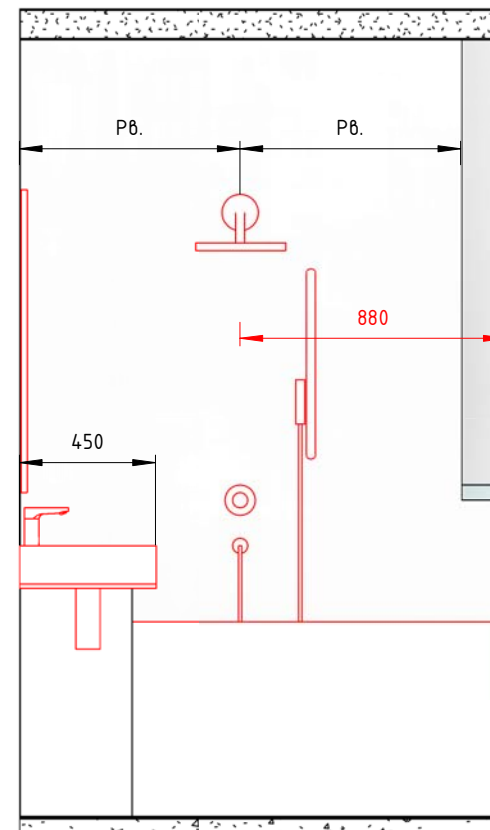


3-3 (1 : 25)

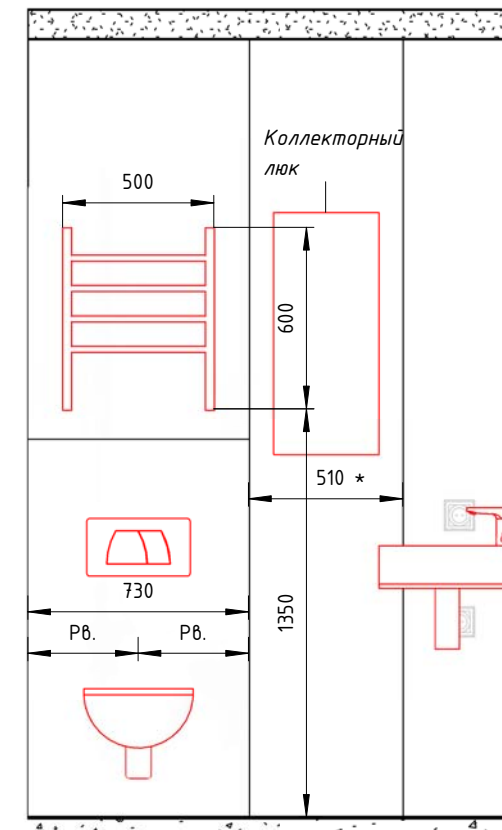

M03.1 План (1 : 25)

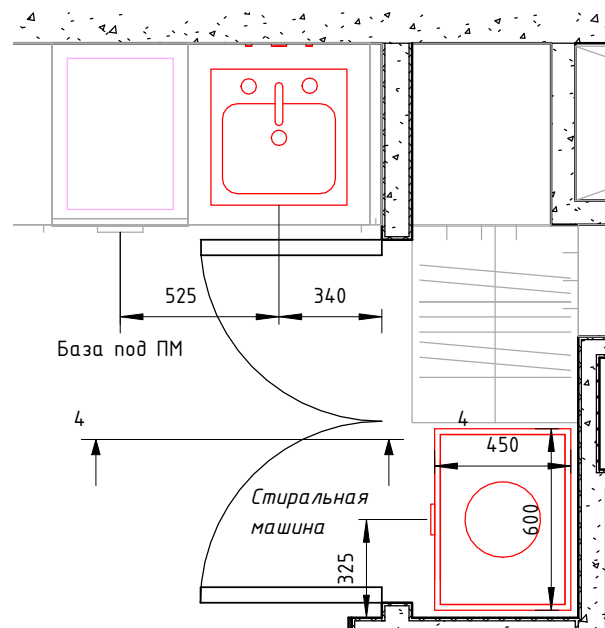


4-4 (1 : 25)

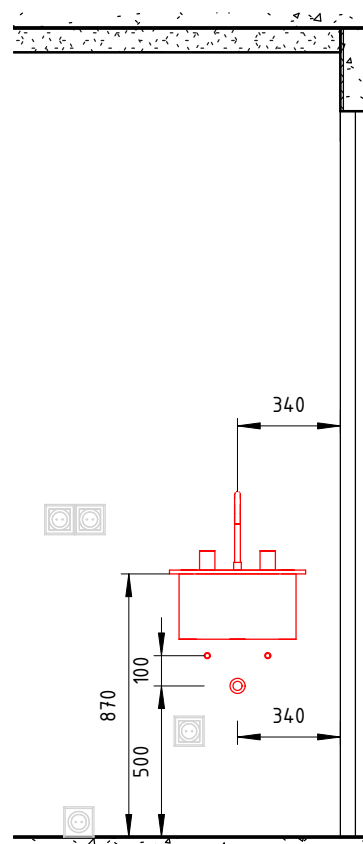


Сантехника (1к. квартира)				
Описание	Артикул	Ш.	Г.	Кол-во
02				
Ванна	Прямоугольная	1600	700	1
Водонагреватель				1
Душ Смеситель	Навесной	233	350	1
Зеркало		1000		1
Коллекторный люк		350		1
Полотенцесушитель	Водяной	500	100	1
Раковина	Навесная	650	450	1
Унитаз	Инсталляция	360	550	1
03				
Мойка кухонная	Одинарная	450	450	1
Стиральная машина	Отдельностоящая	600	450	1


M05 План (1 : 25)

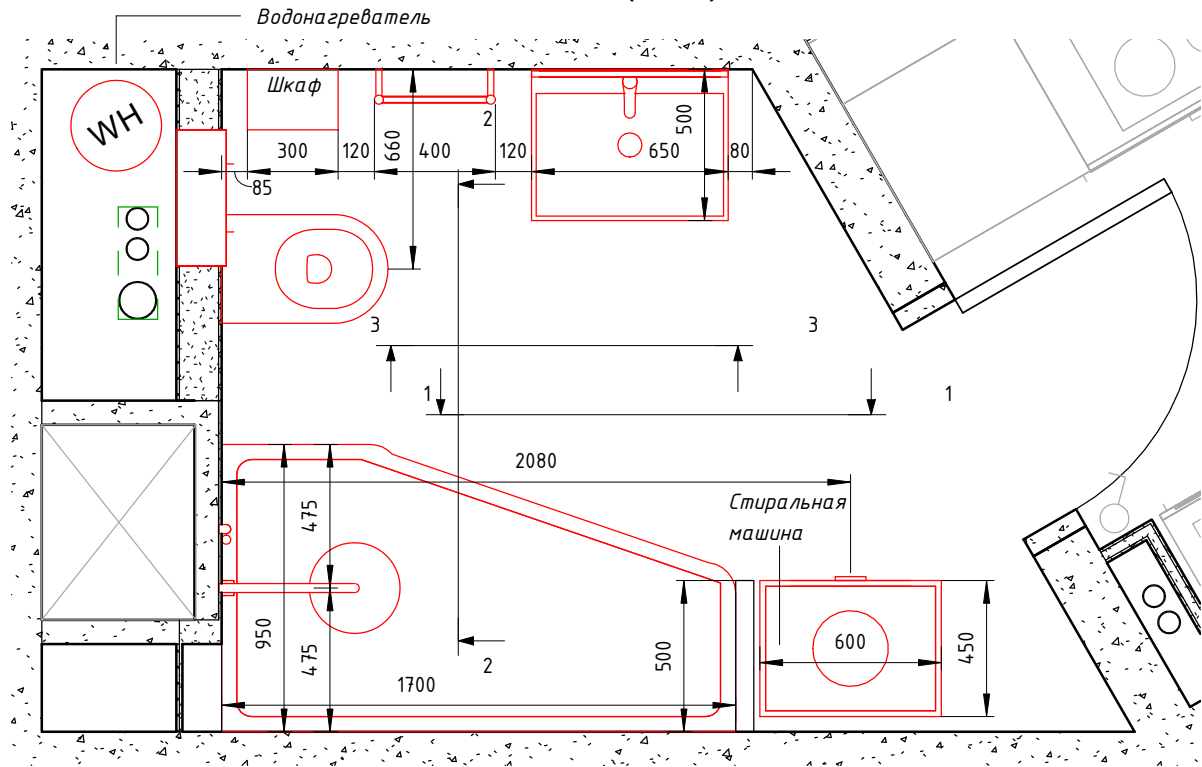


M03.2 План

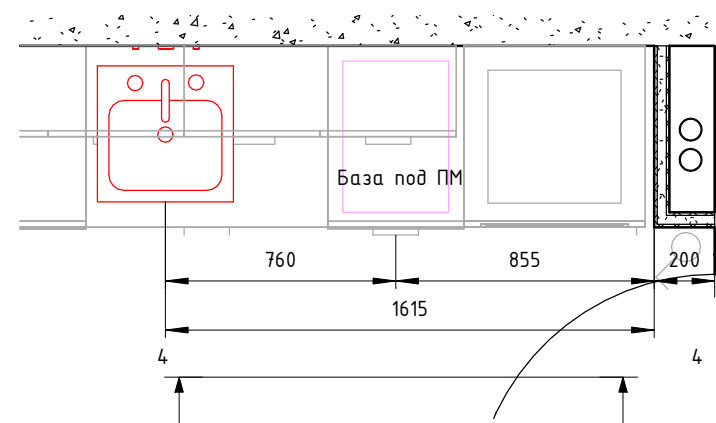


4-4 (1 : 25)

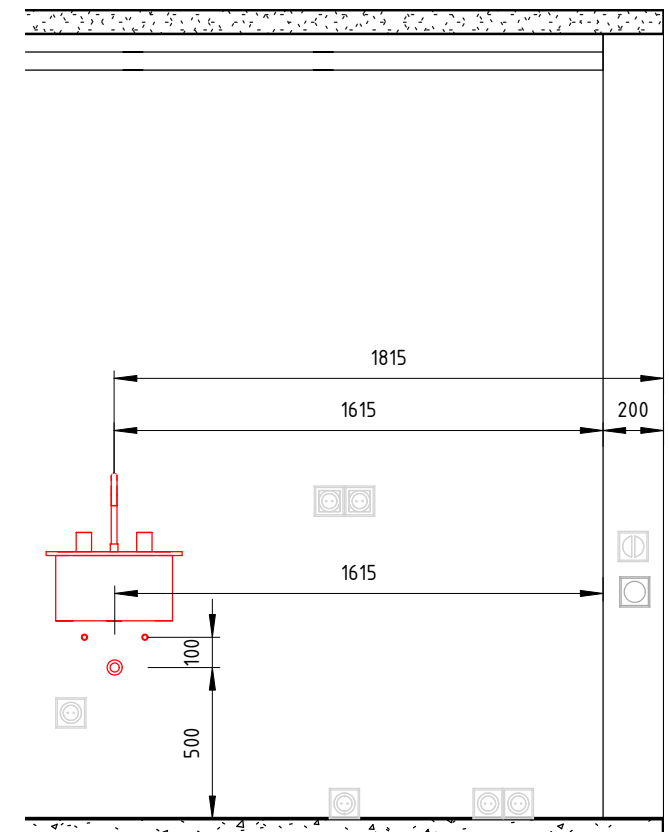


1-1 (1 : 25)

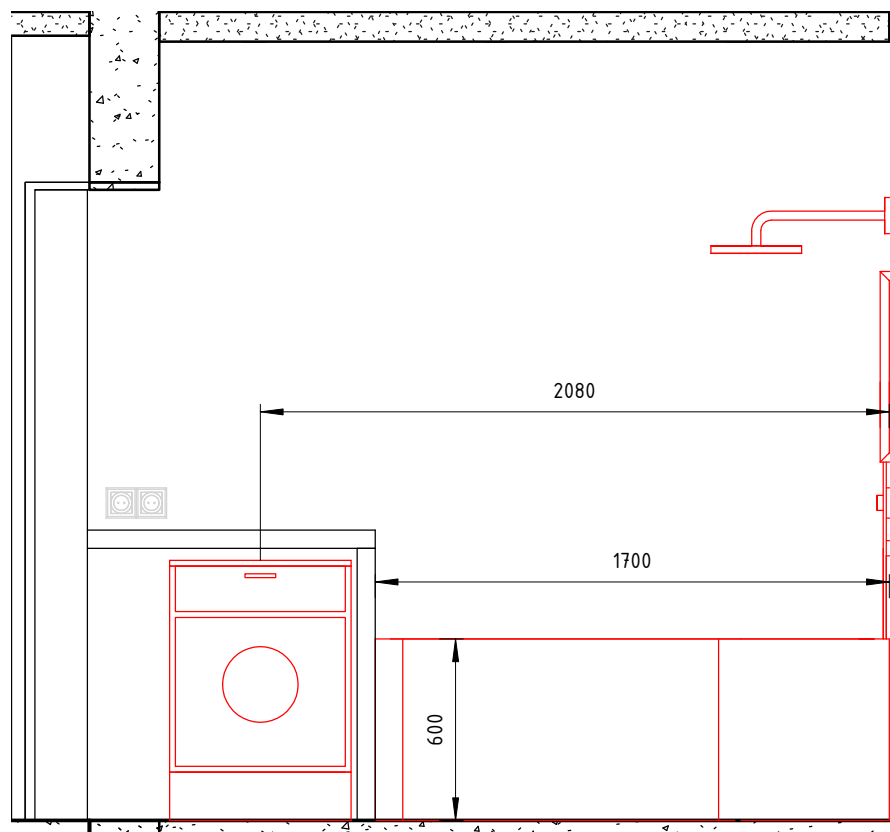


2-2 (1 : 25)

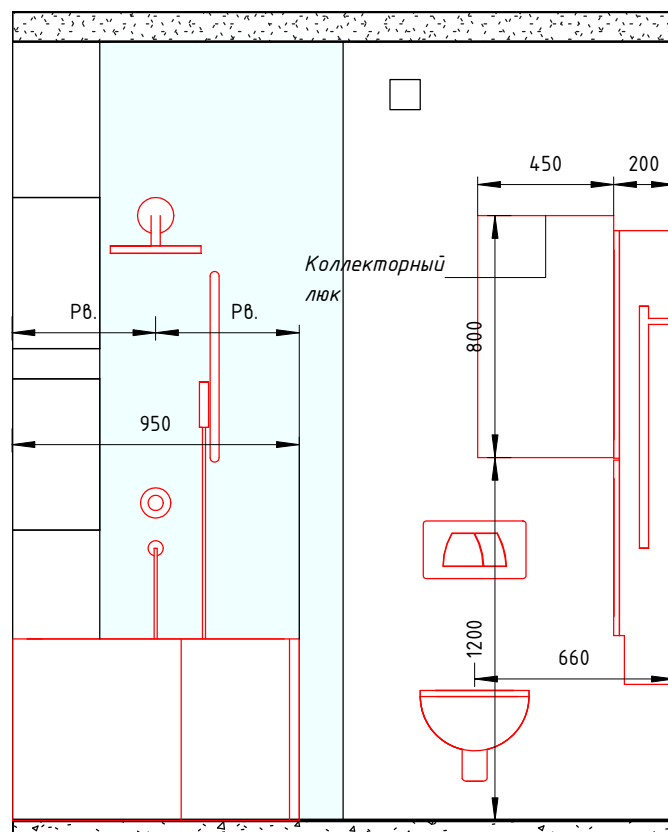

3-3 (1 : 25)

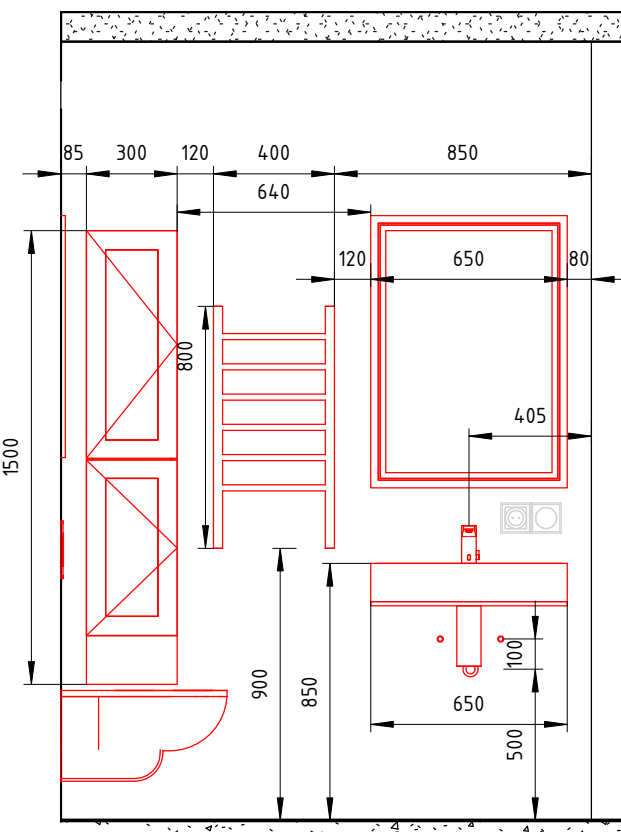

Сантехника (2к. квартира)				
Описание	Артикул	Ш.	Г.	Кол-во
03				
Мойка кухонная	Однорная	450	450	1
05				
Ванна	Трапецевидная	1700	950	1
Душ Смеситель	Навесной	195	450	1
Зеркало		650		1
Коллекторный люк		450		1
Шкаф	Подвесной	300	200	1
Полотенцесушитель	Водяной	400	100	1
Раковина	Навесная	650	500	1
Стиральная машина	Отдельностоящая	600	450	1
Унитаз	Инсталляция	360	550	1

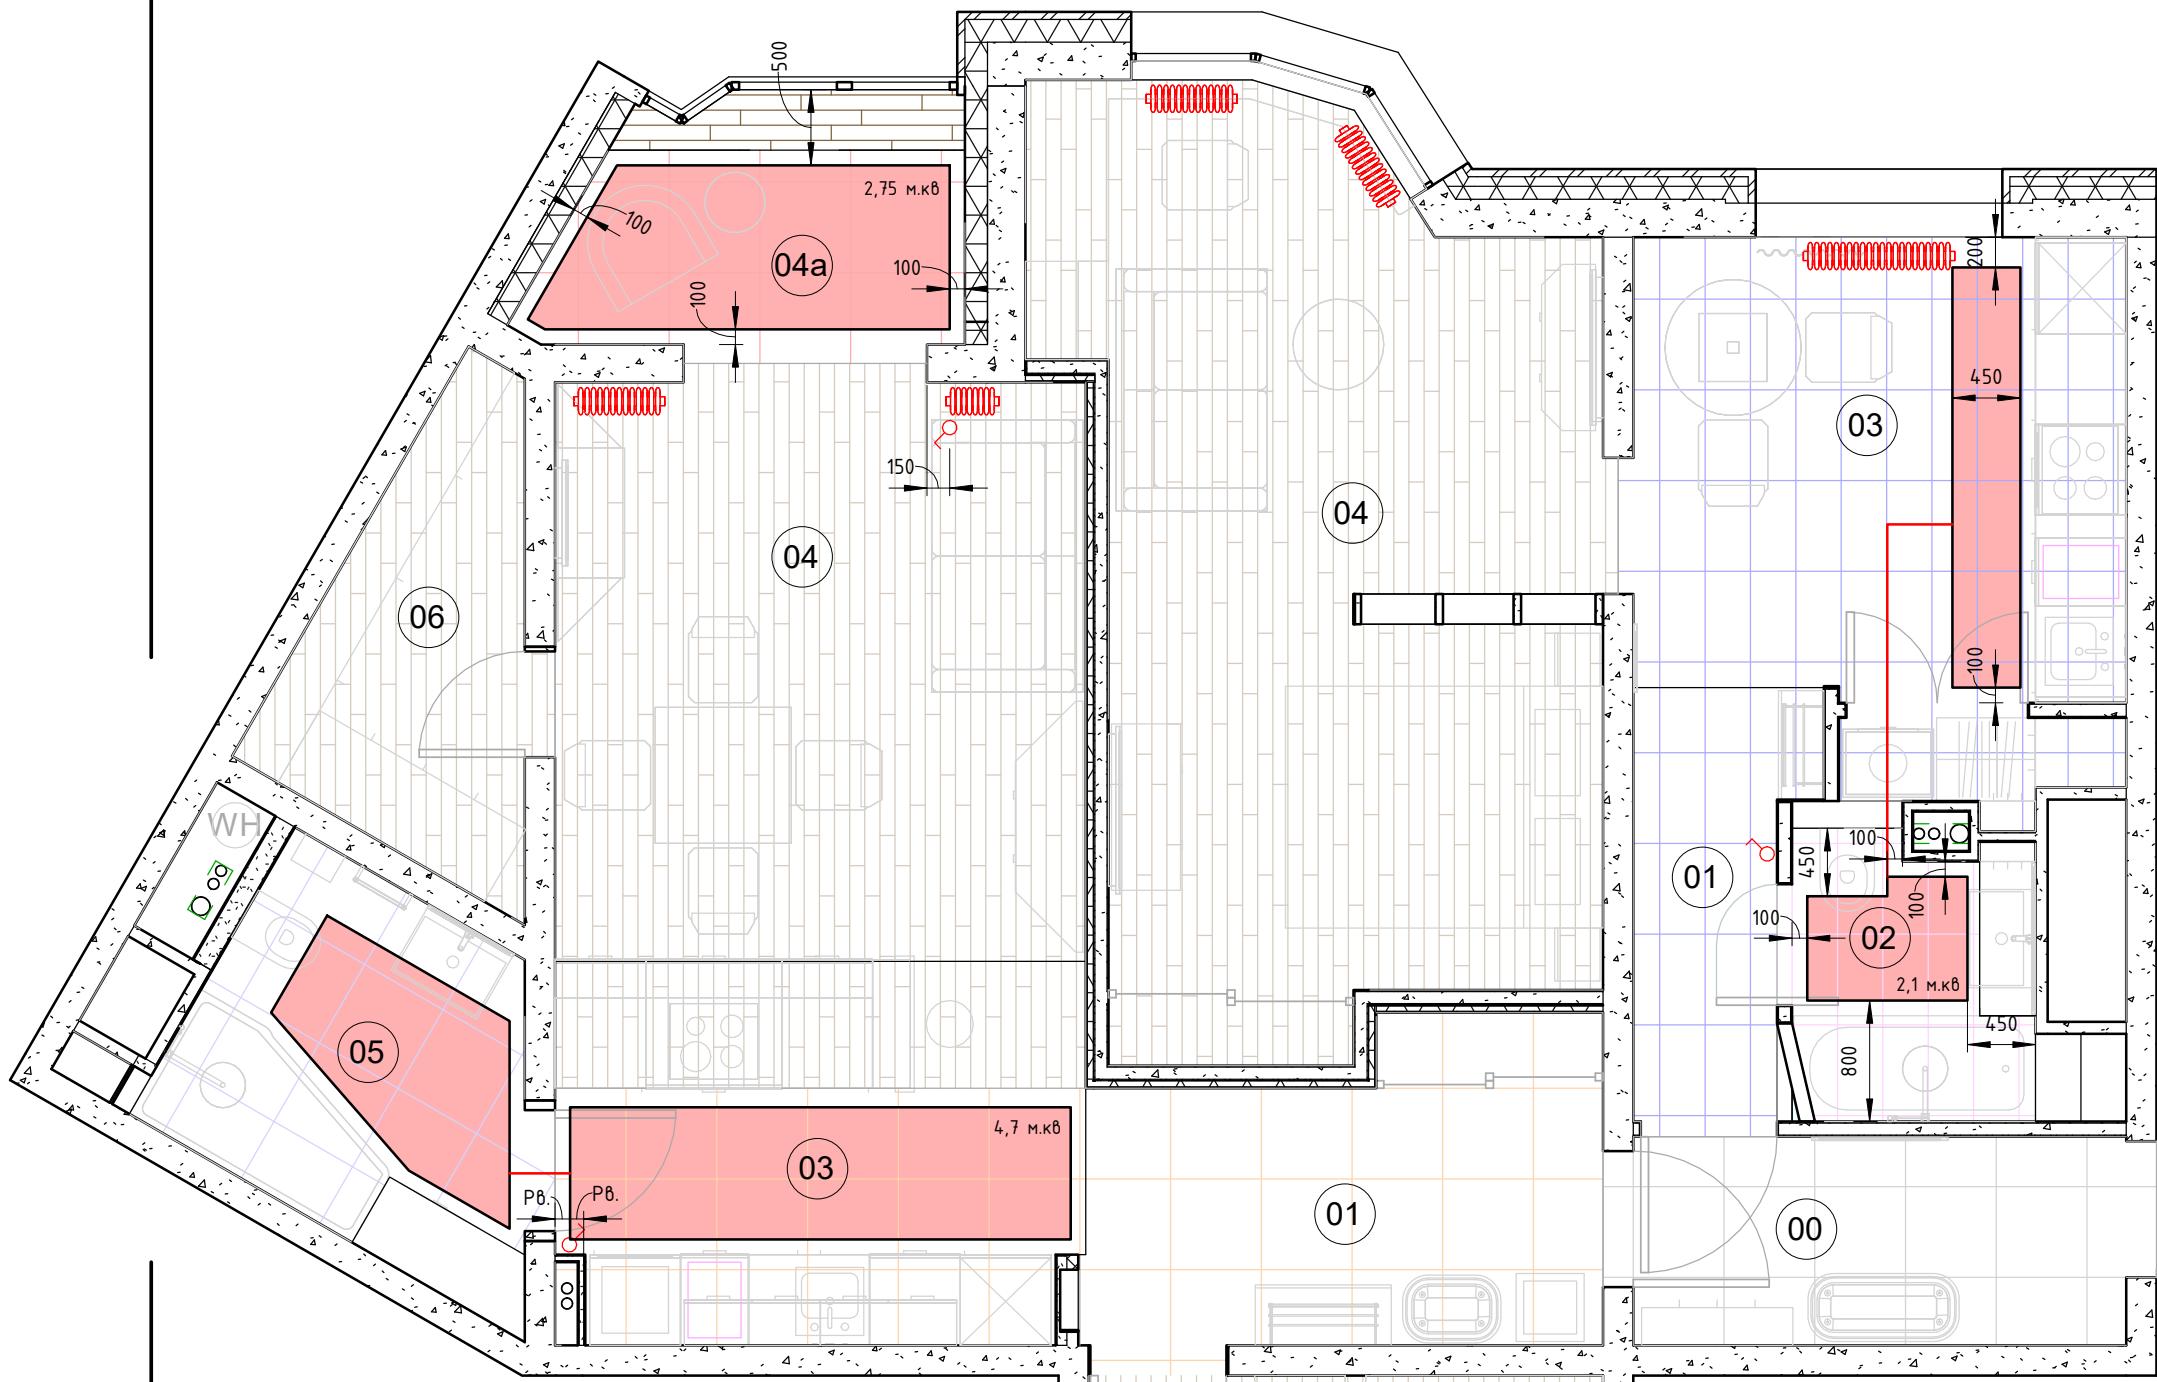

Приборы отопления					
Помещение	Тип	Описание	Кол-во	Д.	Ш.
1к квартира					
03	Радиатор	Металлический	1	1000	
04	Радиатор	Металлический	1	600	
04	Радиатор	Металлический	1	600	
2к квартира					
02	Радиатор	Металлический	1	400	
02	Радиатор	Металлический	1	800	
04	Радиатор	Металлический	1	600	
04	Радиатор	Металлический	1	350	


Условные обозначения


- Регулятор тёплого пола
- Тёплый пол

Примечания

1. Неуказанные размеры регуляторов тёплого пола: от углов 200 мм высота 750 мм до центра (от чистого пола)

Экспликация		
№	Название	Площадь
00	Коридор	4.5
1к квартира		
01	Коридор	3.0
02	Санузел	3.3
03	Кухня	11.2
04	Гостиная	19.6
2к квартира		
01	Прихожая	6.6
02	Спальня	22.0
03	Кухня	8.7
04	Гостиная	13.4
04a	Гостиная	4.0
05	Санузел	5.2
06	Кладовая	4.2
A	Балкон	4.1
		109.6
Экспликация общая		
Кем занято	Площадь	
	4.5	
1к квартира	37.1	
2к квартира	68.1	
		109.6

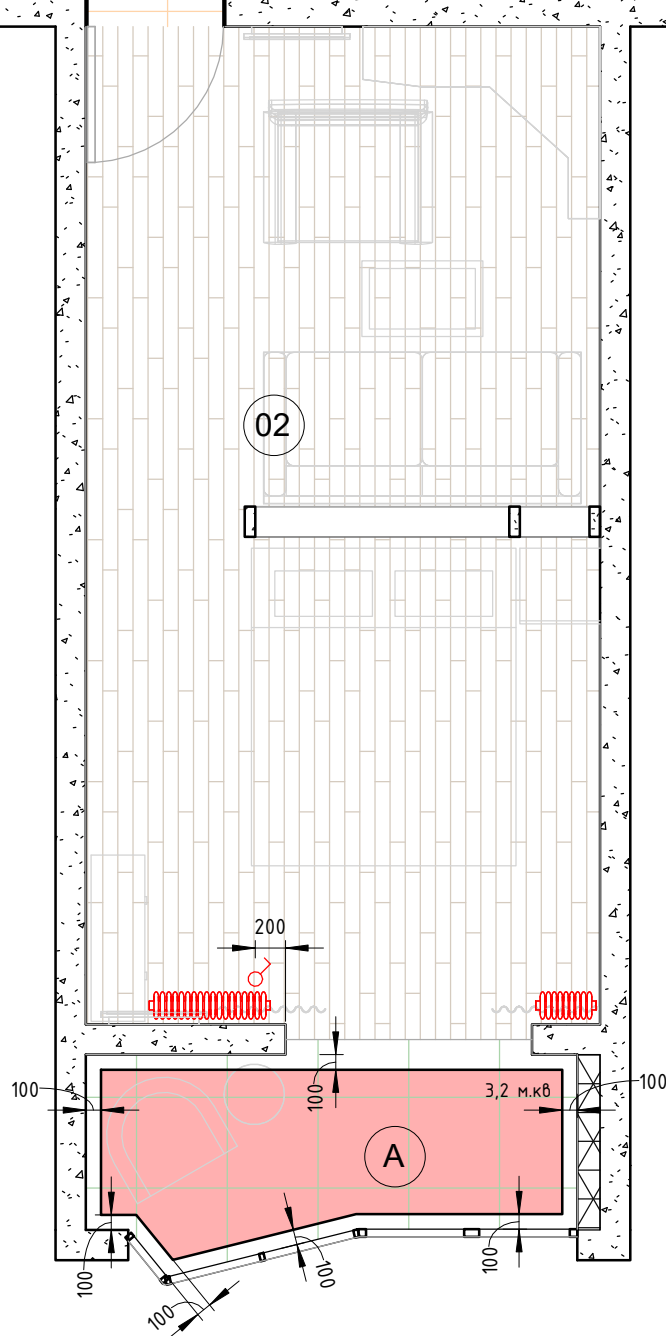

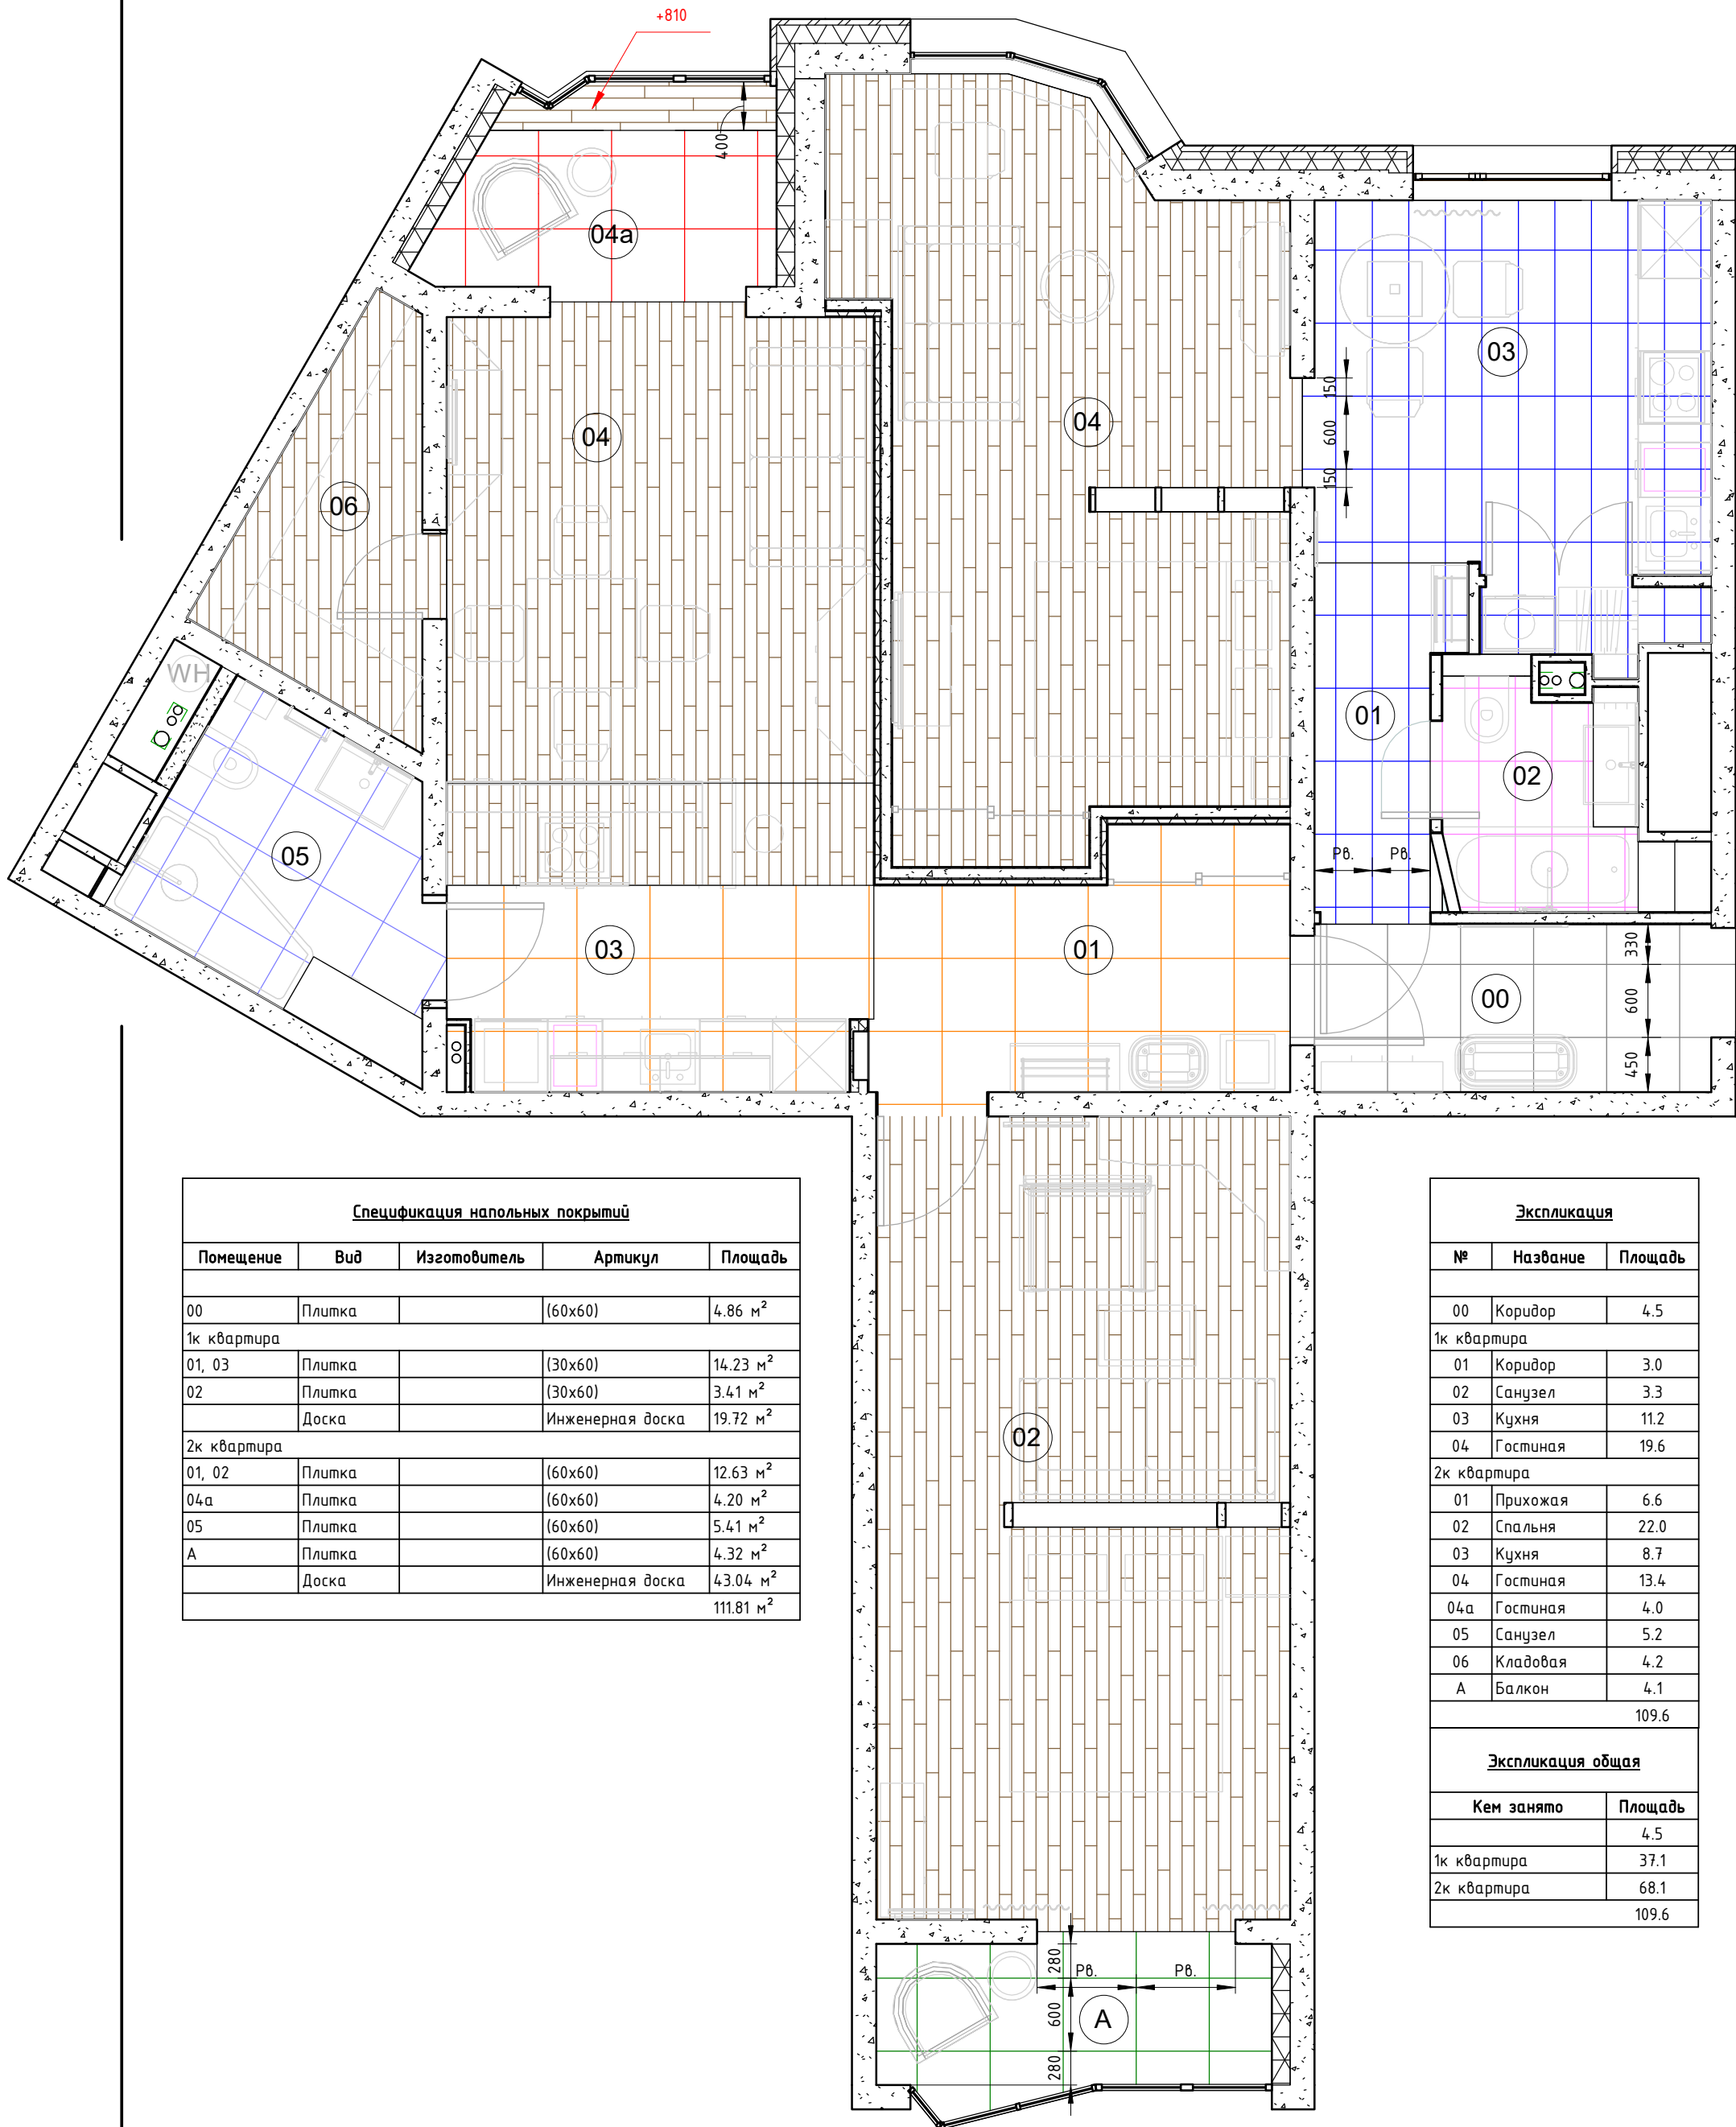


Спецификация напольных покрытий

Помещение	Вид	Изготовитель	Артикул	Площадь
00	Плитка		(60x60)	4.86 м ²
1к квартира				
01, 03	Плитка		(30x60)	14.23 м ²
02	Плитка		(30x60)	3.41 м ²
	Доска		Инженерная доска	19.72 м ²
2к квартира				
01, 02	Плитка		(60x60)	12.63 м ²
04а	Плитка		(60x60)	4.20 м ²
05	Плитка		(60x60)	5.41 м ²
A	Плитка		(60x60)	4.32 м ²
	Доска		Инженерная доска	43.04 м ²
				111.81 м ²

Экспликация

№	Название	Площадь
00	Коридор	4.5
1к квартира		
01	Коридор	3.0
02	Санузел	3.3
03	Кухня	11.2
04	Гостиная	19.6
2к квартира		
01	Прихожая	6.6
02	Спальня	22.0
03	Кухня	8.7
04	Гостиная	13.4
04а	Гостиная	4.0
05	Санузел	5.2
06	Кладовая	4.2
A	Балкон	4.1
		109.6
Экспликация общая		
Кем занято		Площадь
		4.5
1к квартира		37.1
2к квартира		68.1
		109.6

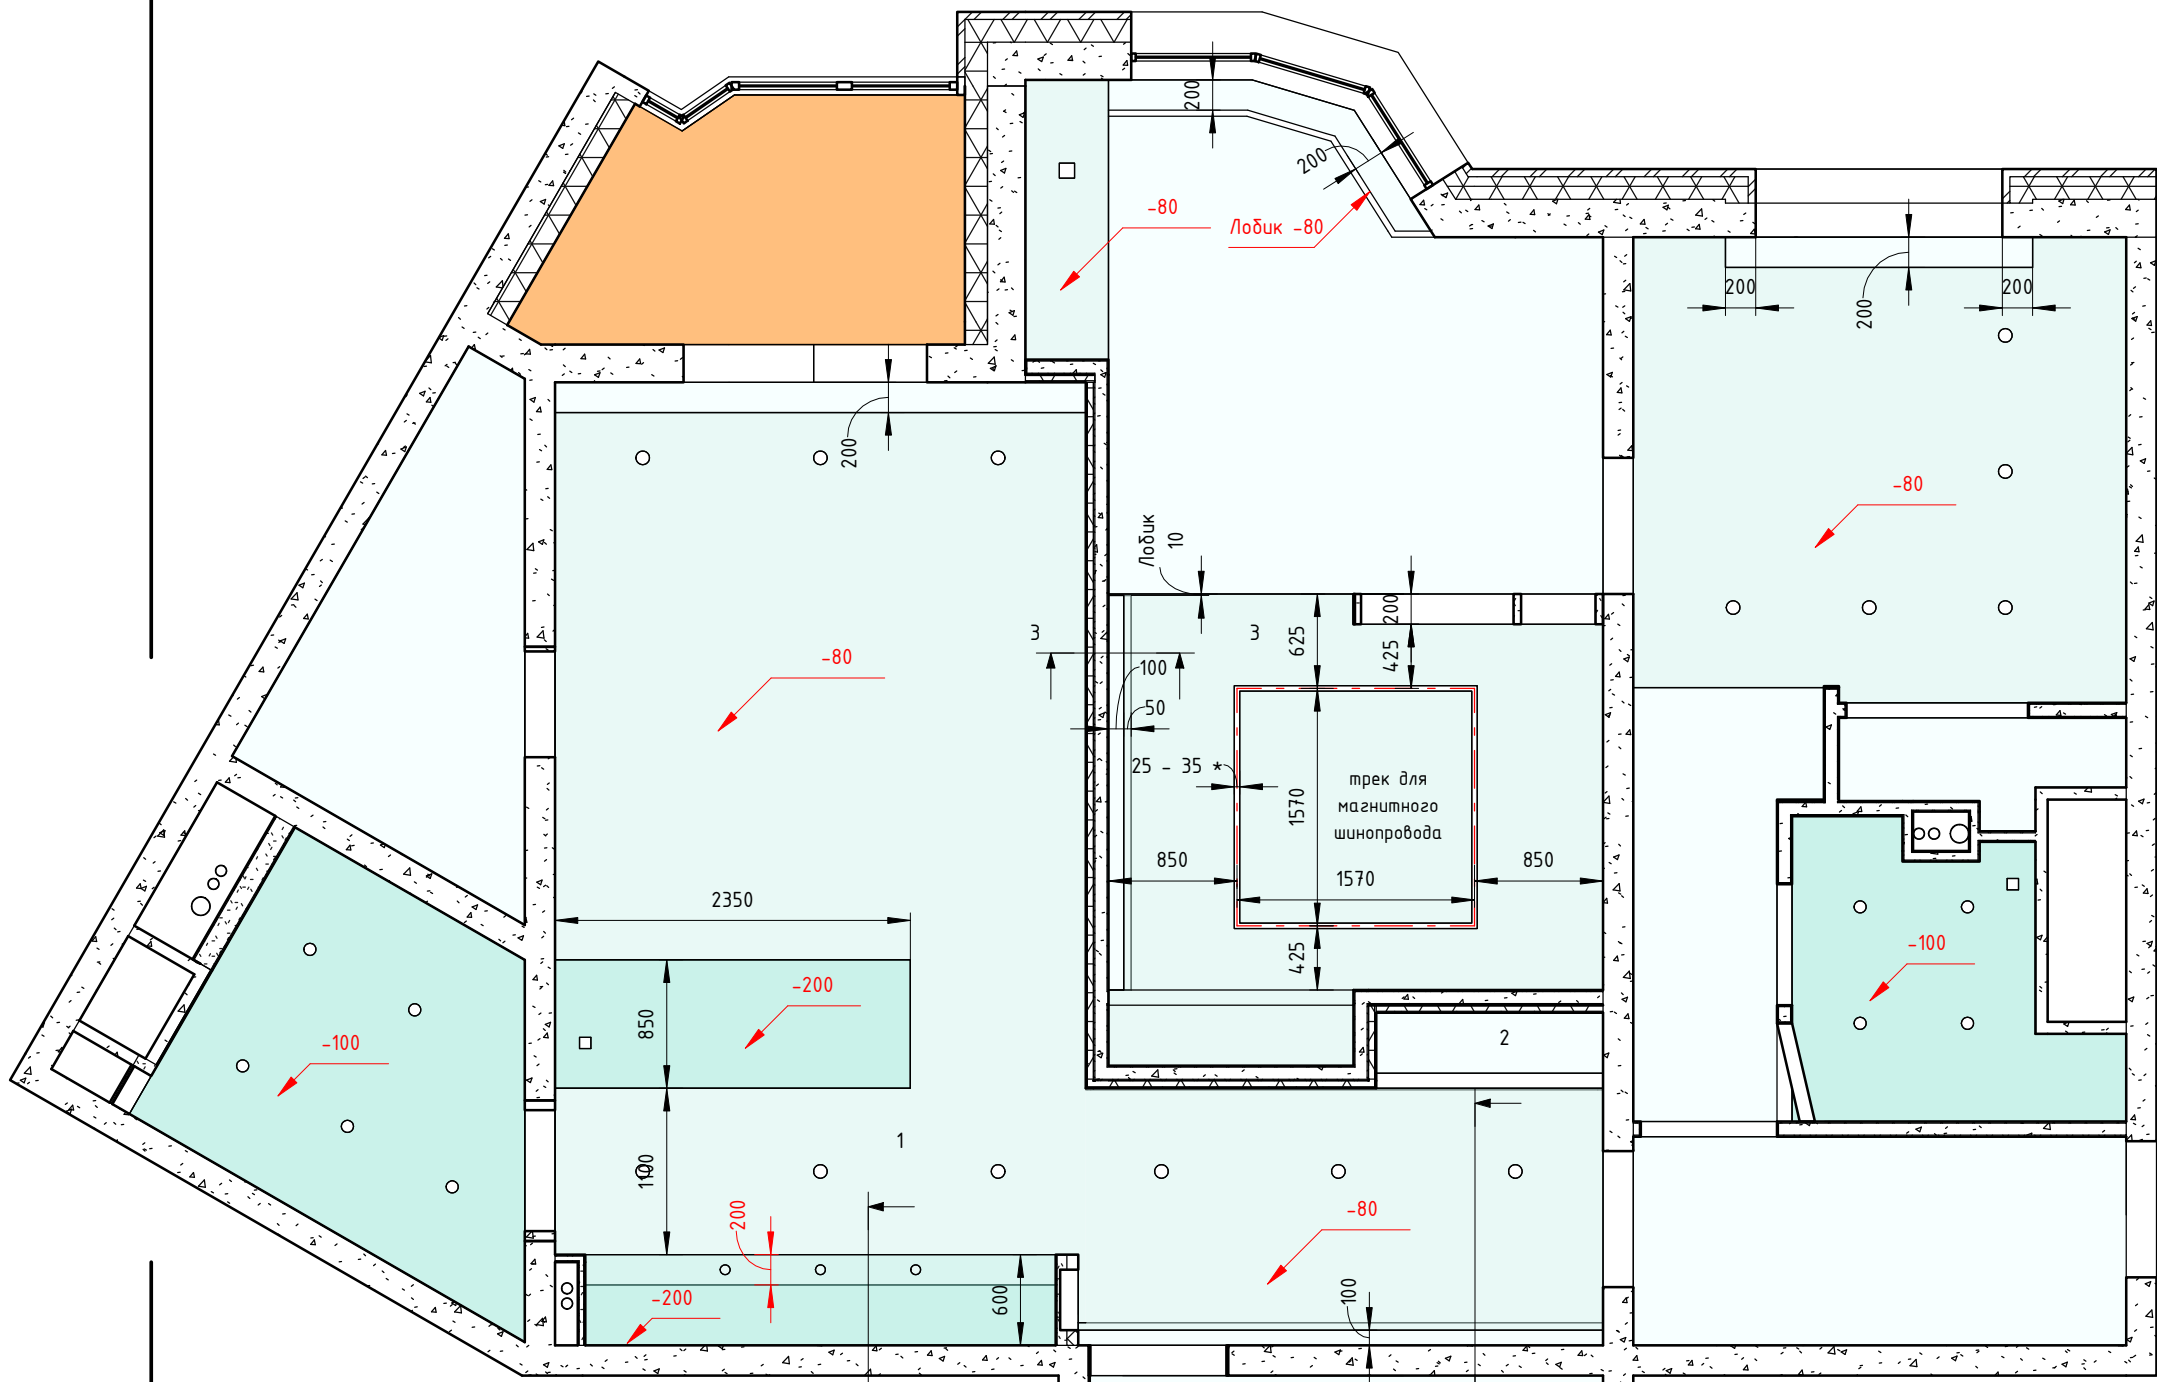

Условные обозначения


Возводимые элементы

- Чистовой потолок (выравнивание)
- Подшивной потолок
- Подшивной потолок+ Утеплитель
- Решётки воздуховодов
(Требуется подвод эл. вывода)


Примечания

1. Уточняющие высоты потолков указываются по месту
2. Размеры:
Рв - Равная величина



1-1 (1 : 25)

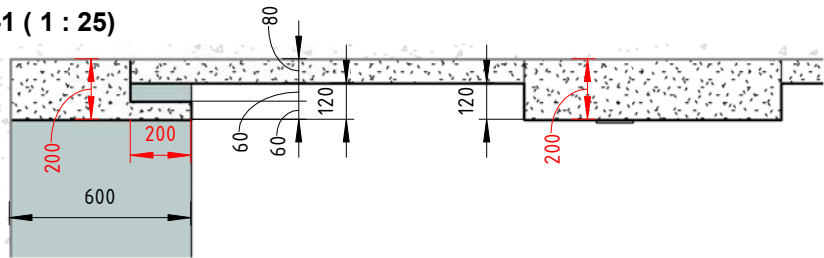


2-2 (1 : 25)

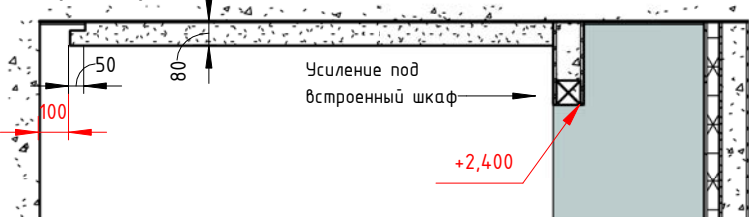


3-3 (1 : 25)

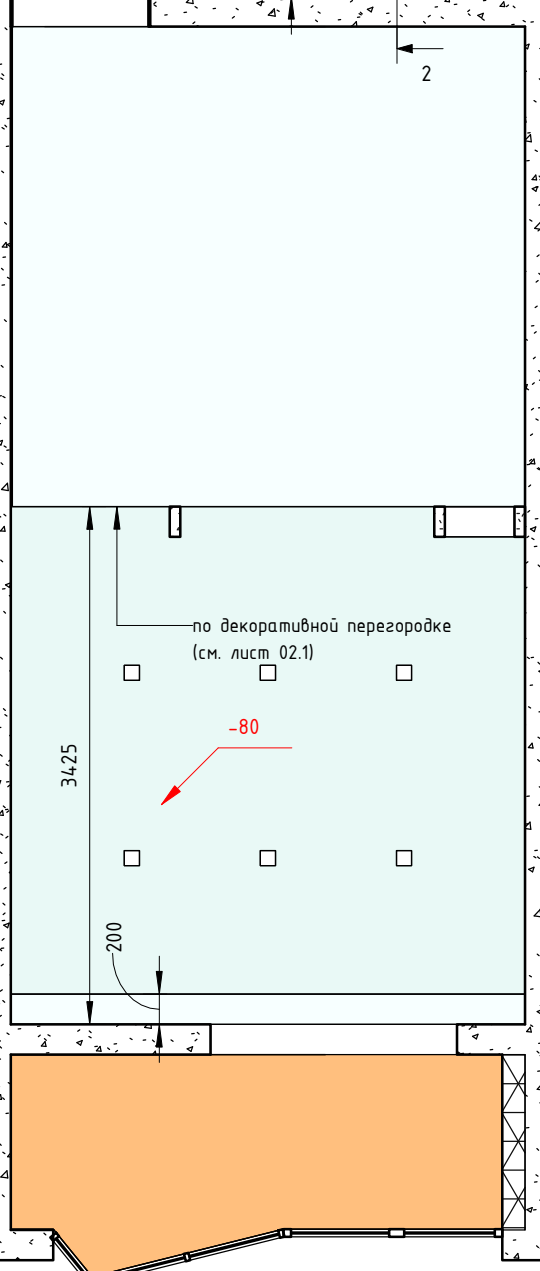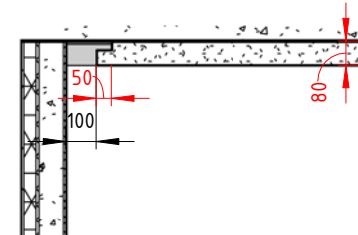


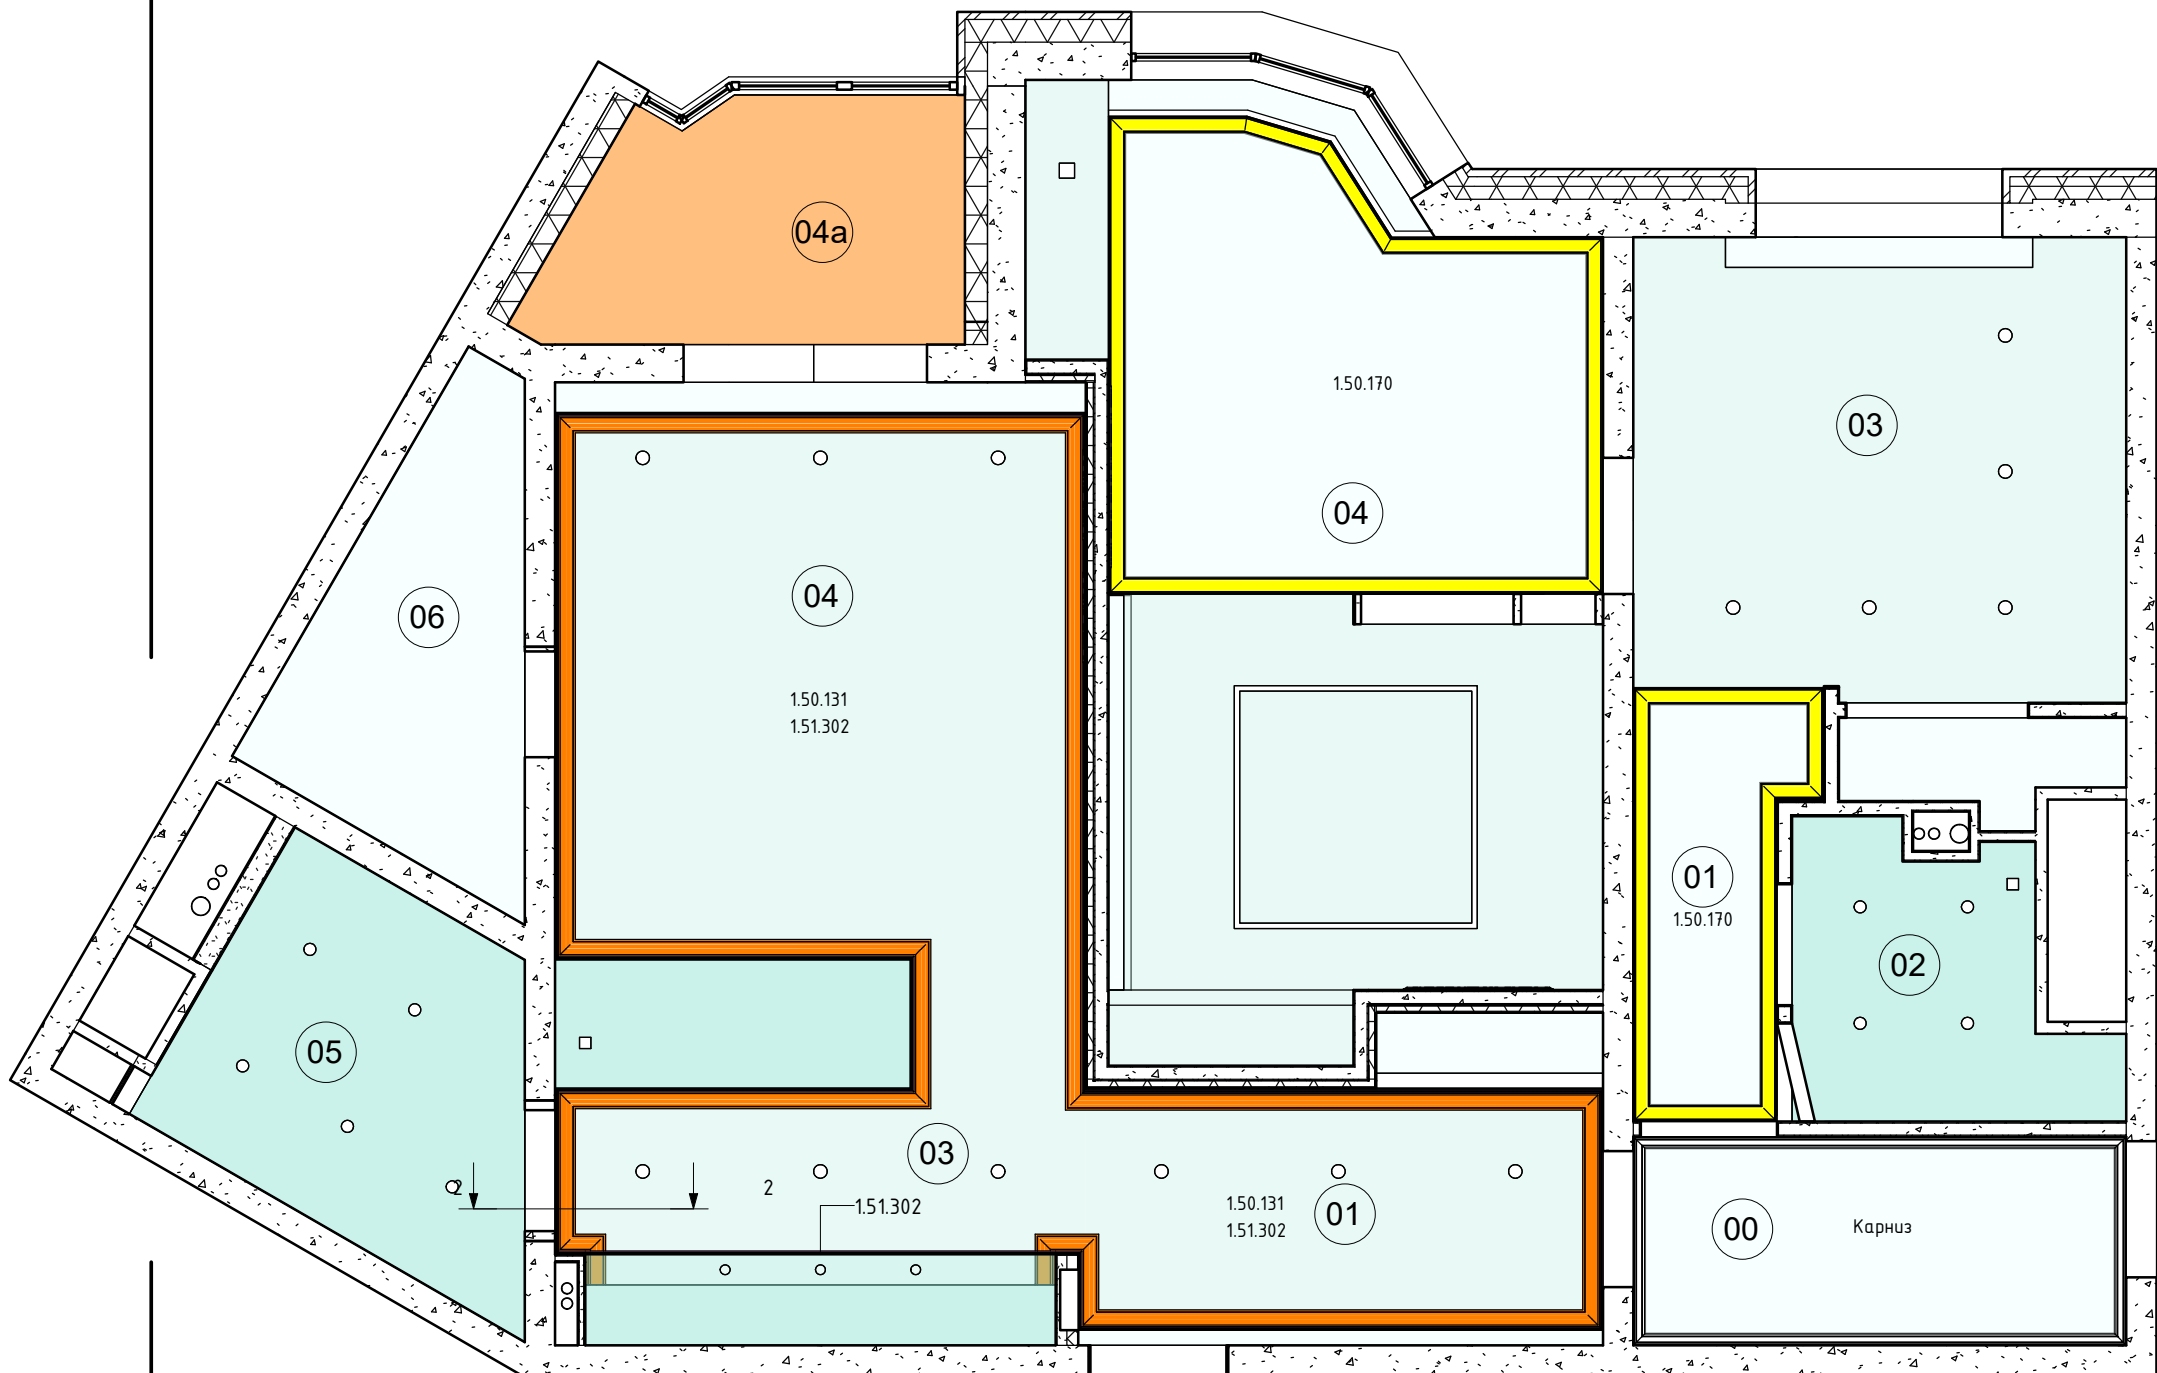


2-2 (1 : 10)

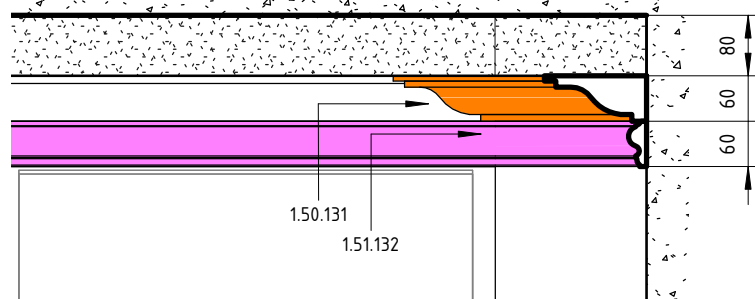

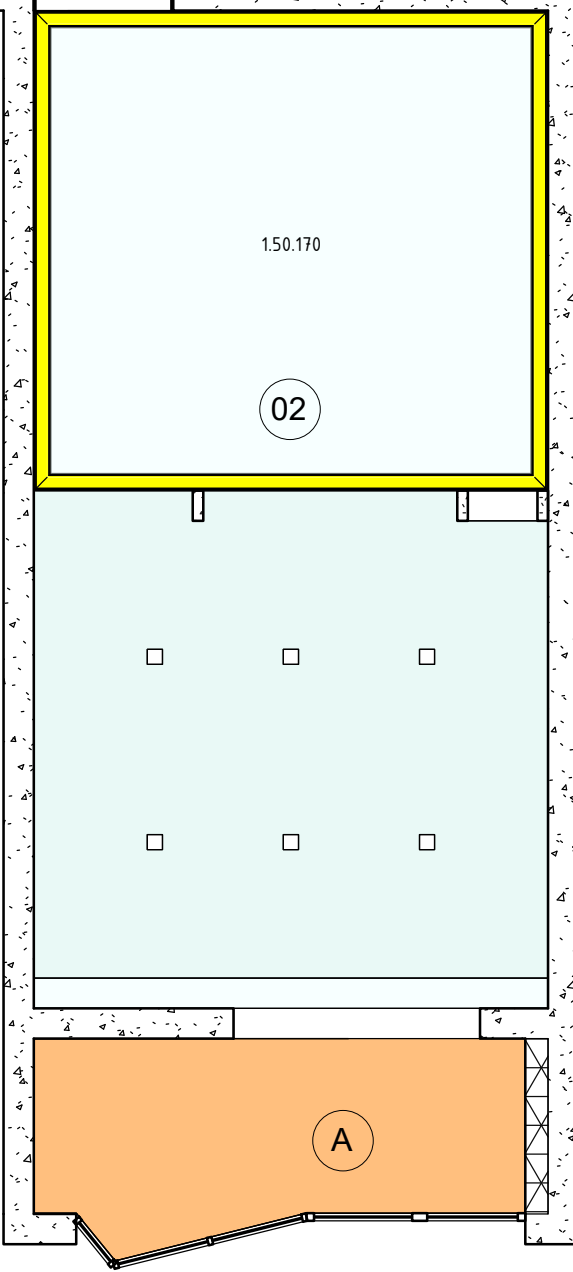


Лепнина Потолочная				
Пом.	Изготовитель	Описание	Артикул	Длина
00			Карниз 80	9.3 м
1к_01	Европласт	Карниз	Карниз 150.170 (80x113)	8.3 м
1к_04	Европласт	Карниз	Карниз 150.170 (80x113)	12.4 м
2к_04	Европласт	Карниз	Карниз 150.131 (60x135)	28.0 м
2к_04	Европласт	Молдинг	Молдинг 151.302 (60x25)	30.7 м
2к_05	Европласт	Карниз	Карниз 150.170 (80x113)	13.2 м

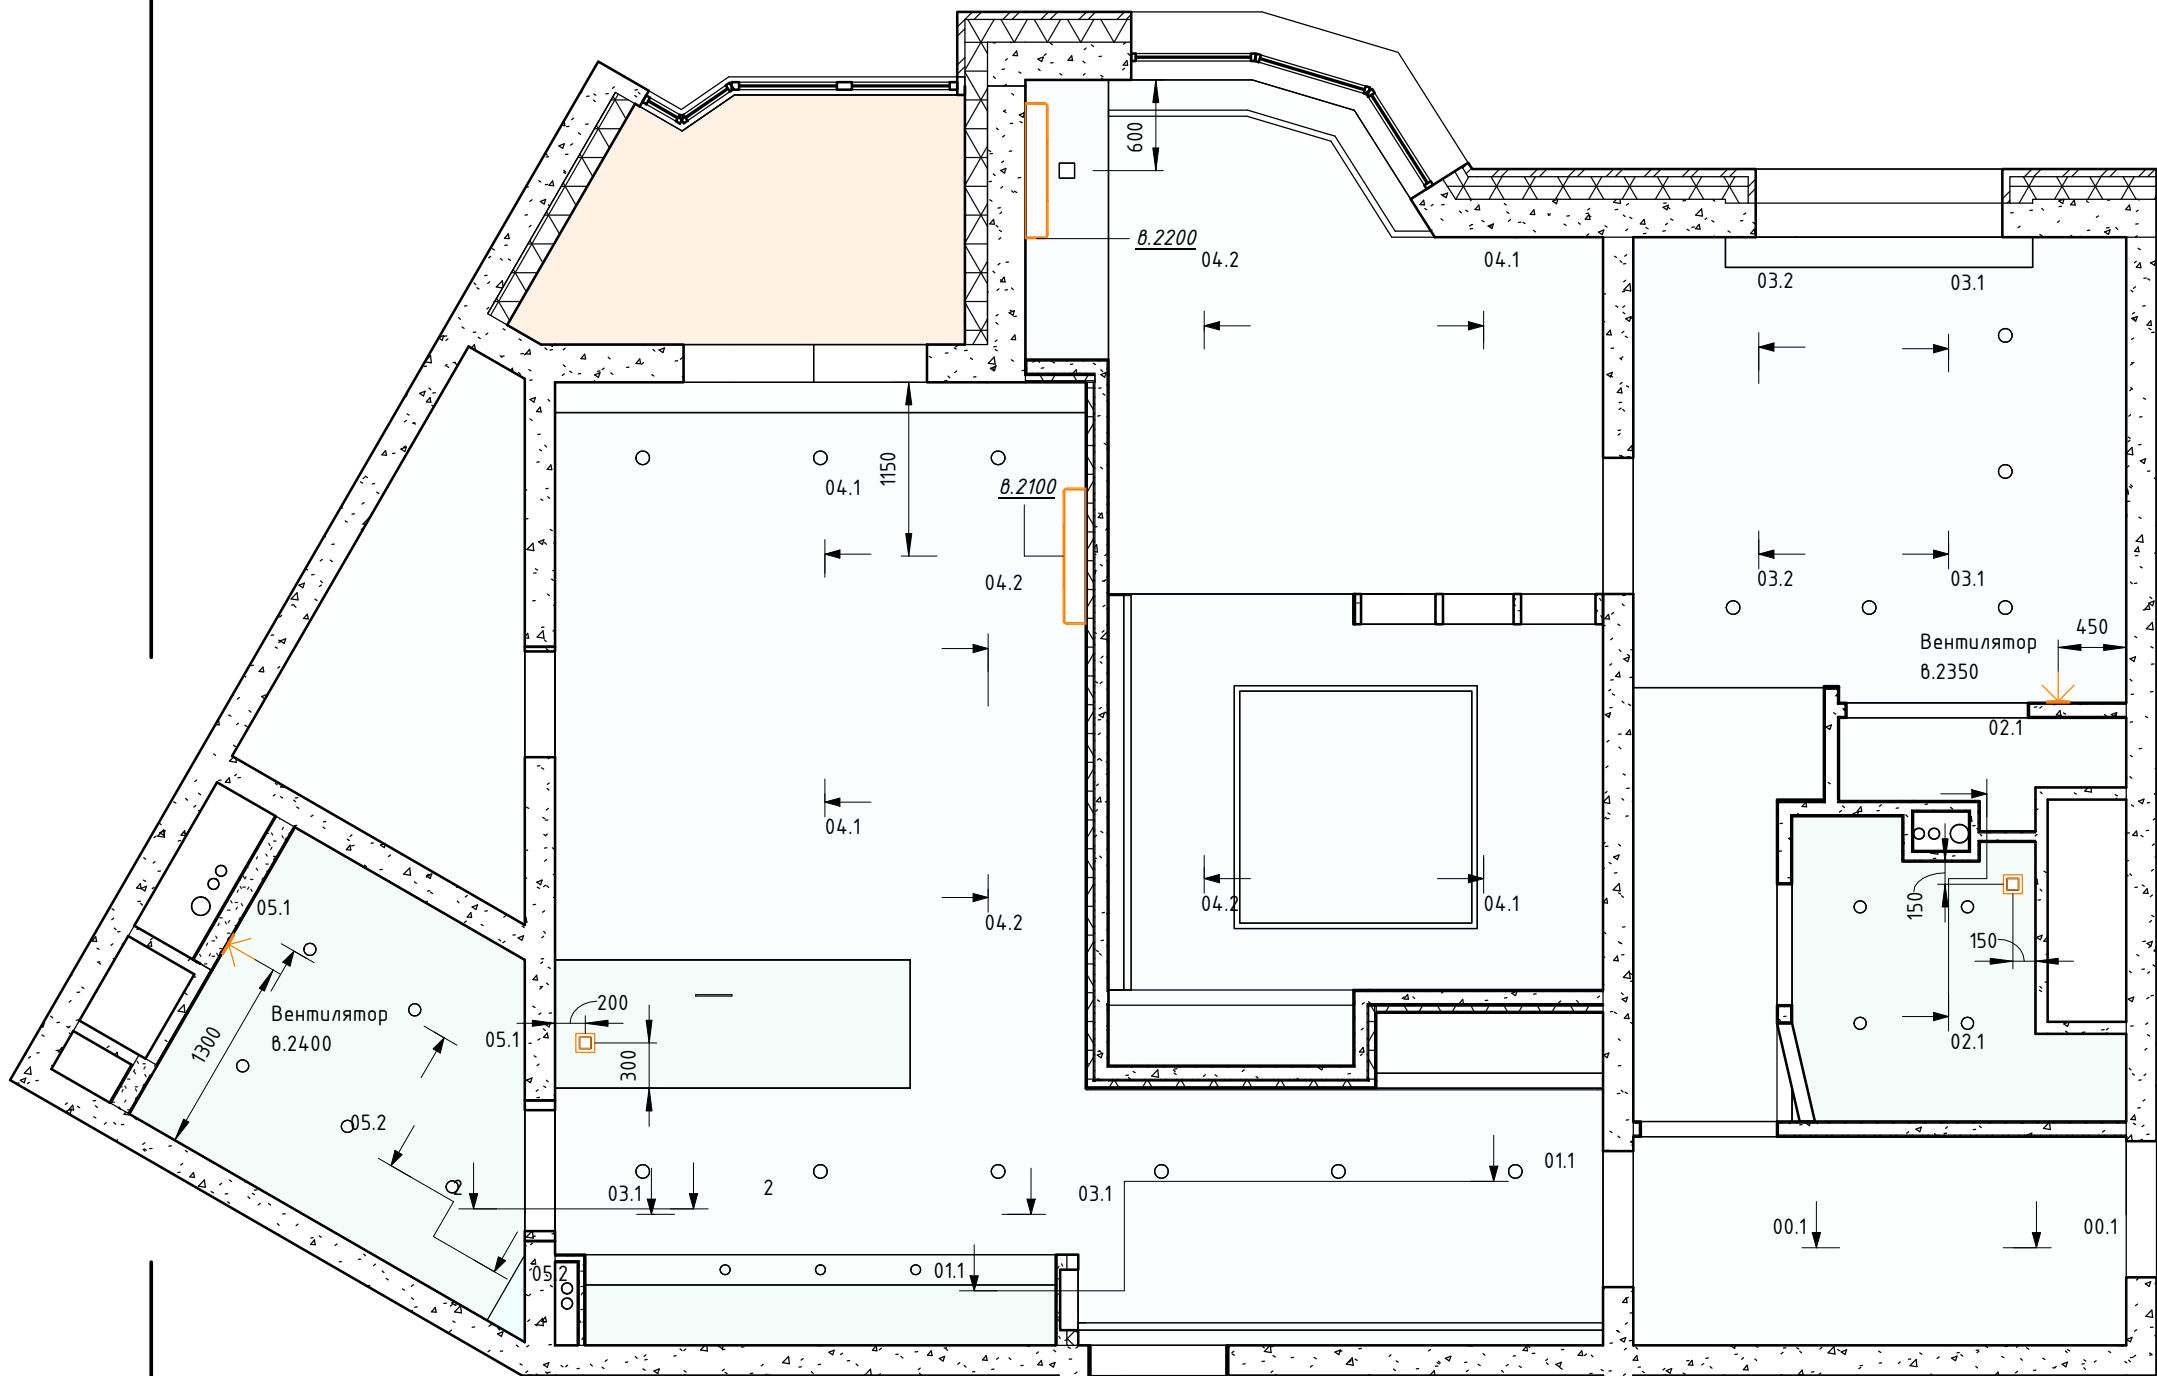



Экспликация		
№	Название	Площадь
00	Коридор	4.5
1к квартира		
01	Коридор	3.0
02	Санузел	3.3
03	Кухня	11.2
04	Гостиная	19.6
2к квартира		
01	Прихожая	6.6
02	Спальня	22.0
03	Кухня	8.7
04	Гостиная	13.4
04а	Гостиная	4.0
05	Санузел	5.2
06	Кладовая	4.2
А	Балкон	4.1
		109.6
Экспликация общая		
Кем занято	Площадь	
	4.5	
1к квартира	37.1	
2к квартира	68.1	
		109.6



Условные обозначения

- 
 Кондиционер (высоты указаны до низа блока)
- 
 Решётки воздуховодов
 (Требуется подвод эл. вывода)
- 
 Решётки воздуховодов на стене
 (высоты указаны до центра блока)
 (Требуется подвод эл. вывода)

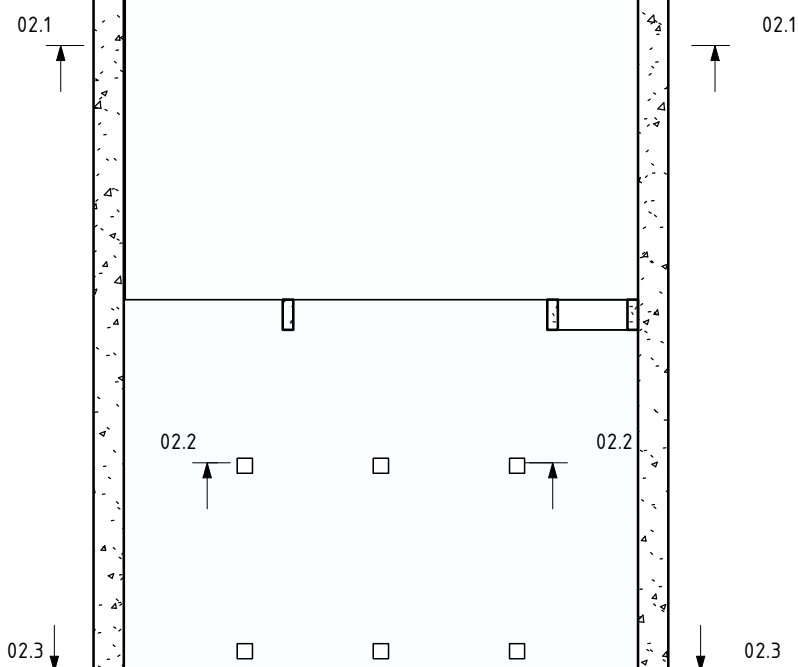

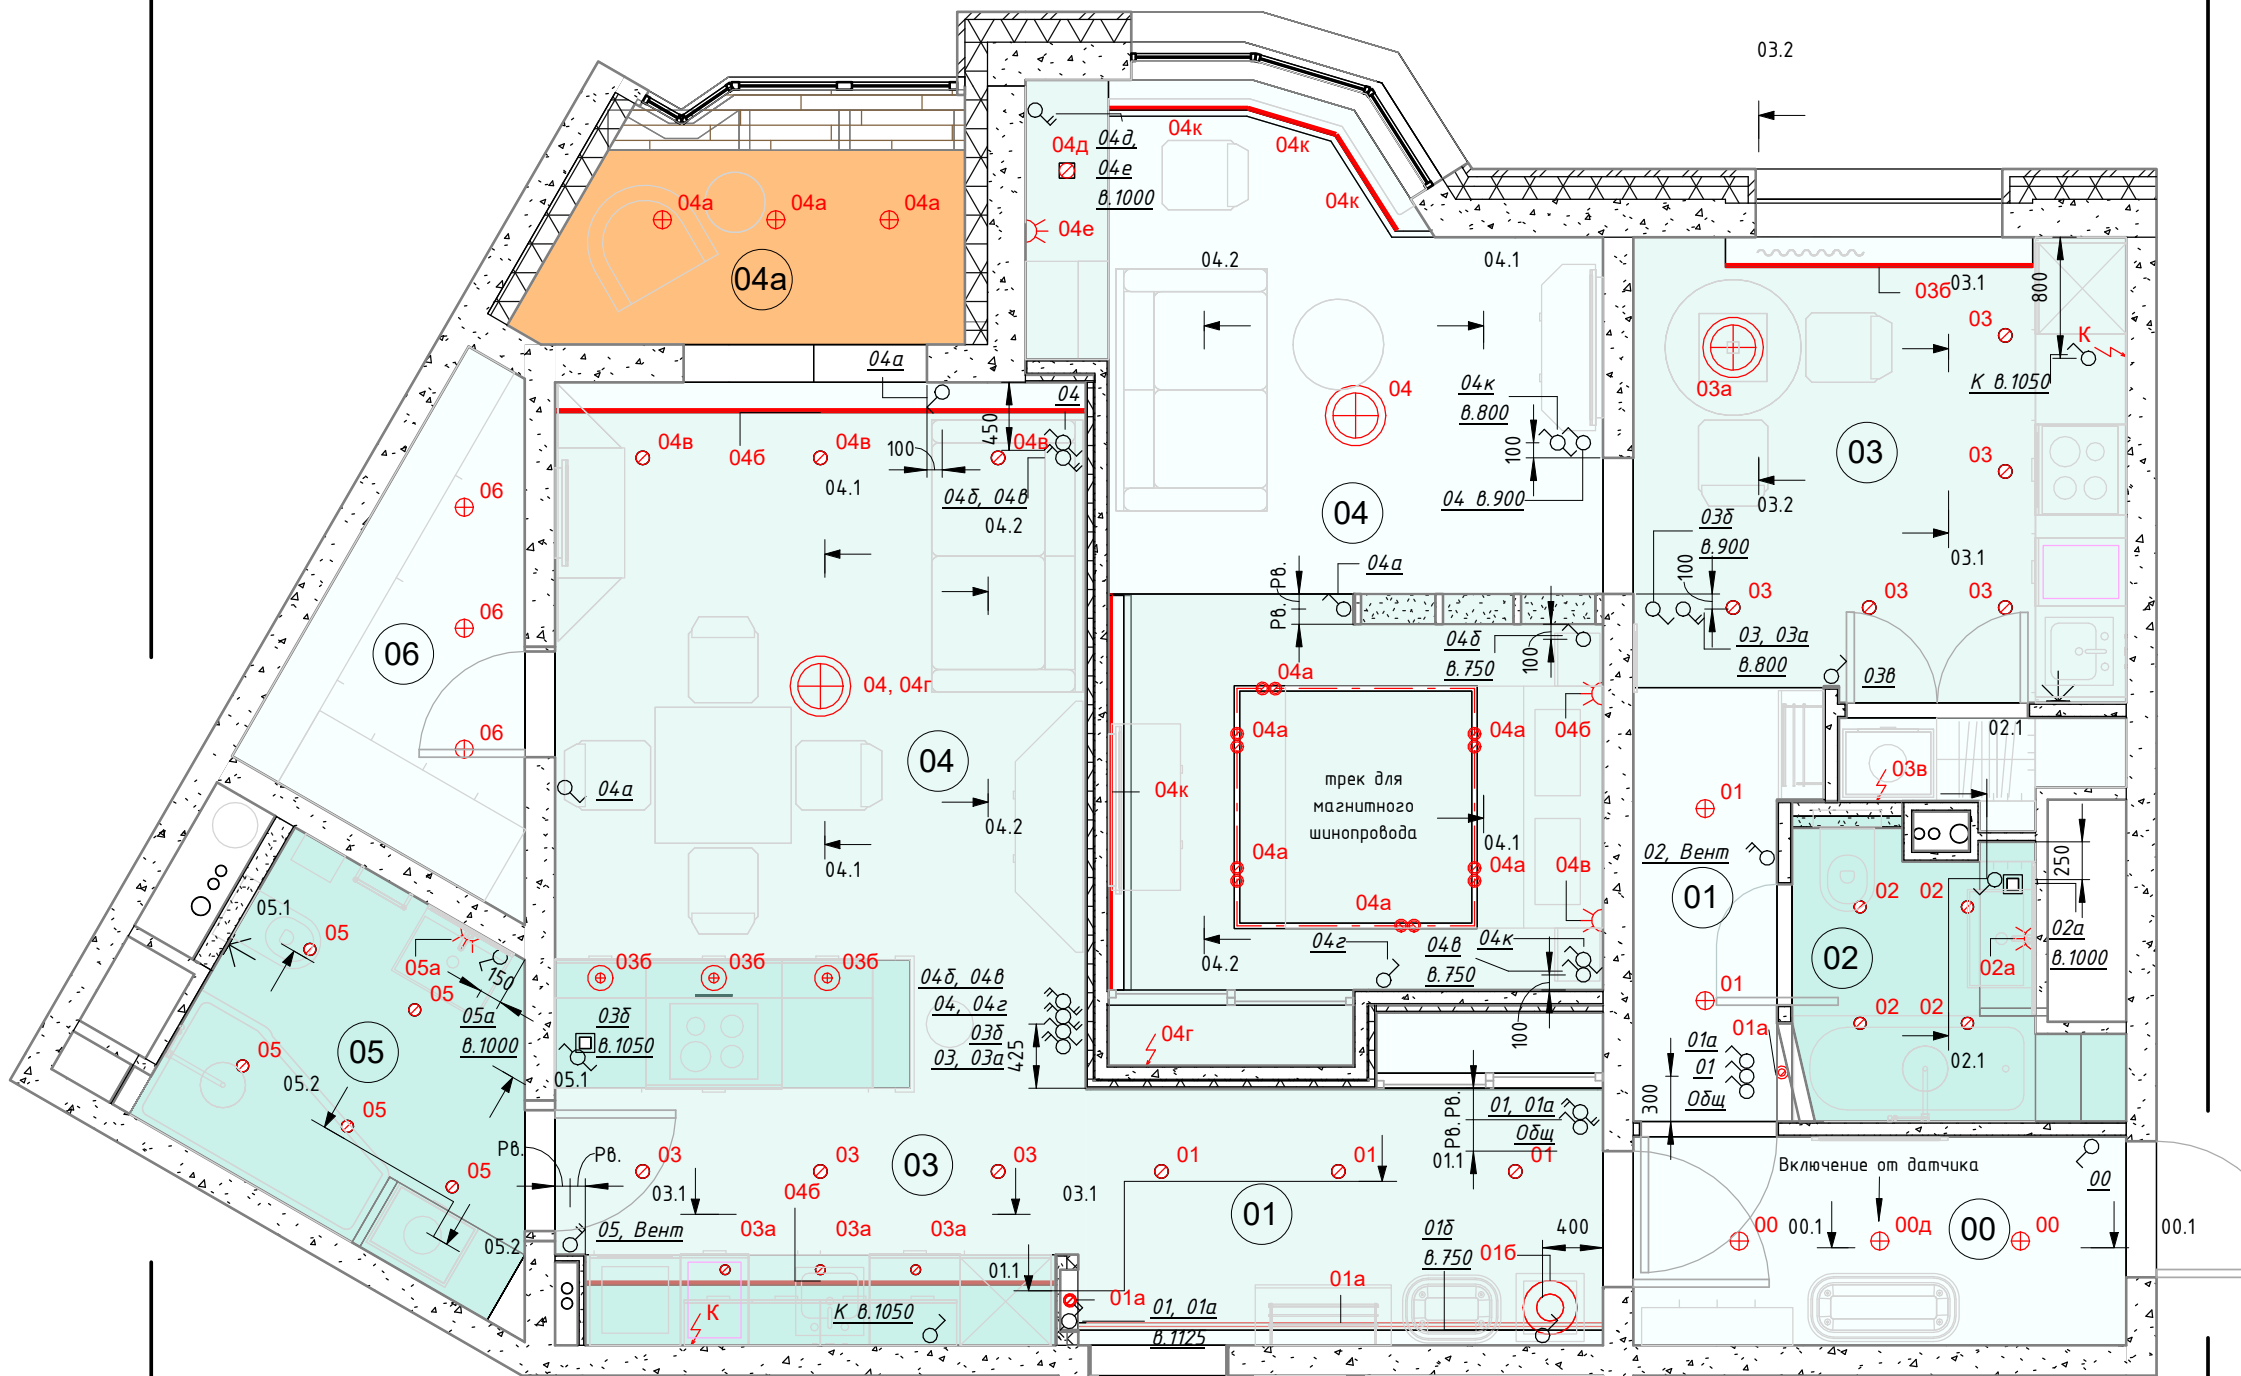

Условные обозначения


- Светильник на подвесе (предусмотреть крюк)
- Светильник потолочный
- Светильник встраиваемый одинарный
- Точечный встраиваемый светильник
- Бра настенное
- Настольная лампа
- Светодиодная подсветка
- Подсветка шкафа (предусмотреть вывод)

Условные обозначения

- Выключатель 1-клавишный
- Выключатель 2-клавишный
- Переключатель 1-клавишный
- Переключатель 2-клавишный

Примечания

1. Неуказанные привязки светильников см. на развертках
2. Неуказанные размеры выключателей:
 - от угол и дверных проёмов 200 мм до центра
 - высота 900 мм до центра (от чистого пола)
3. Пример расположения

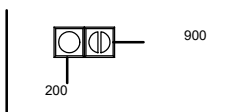


4. Размеры:
 - Pв - Равная величина

Экспликация







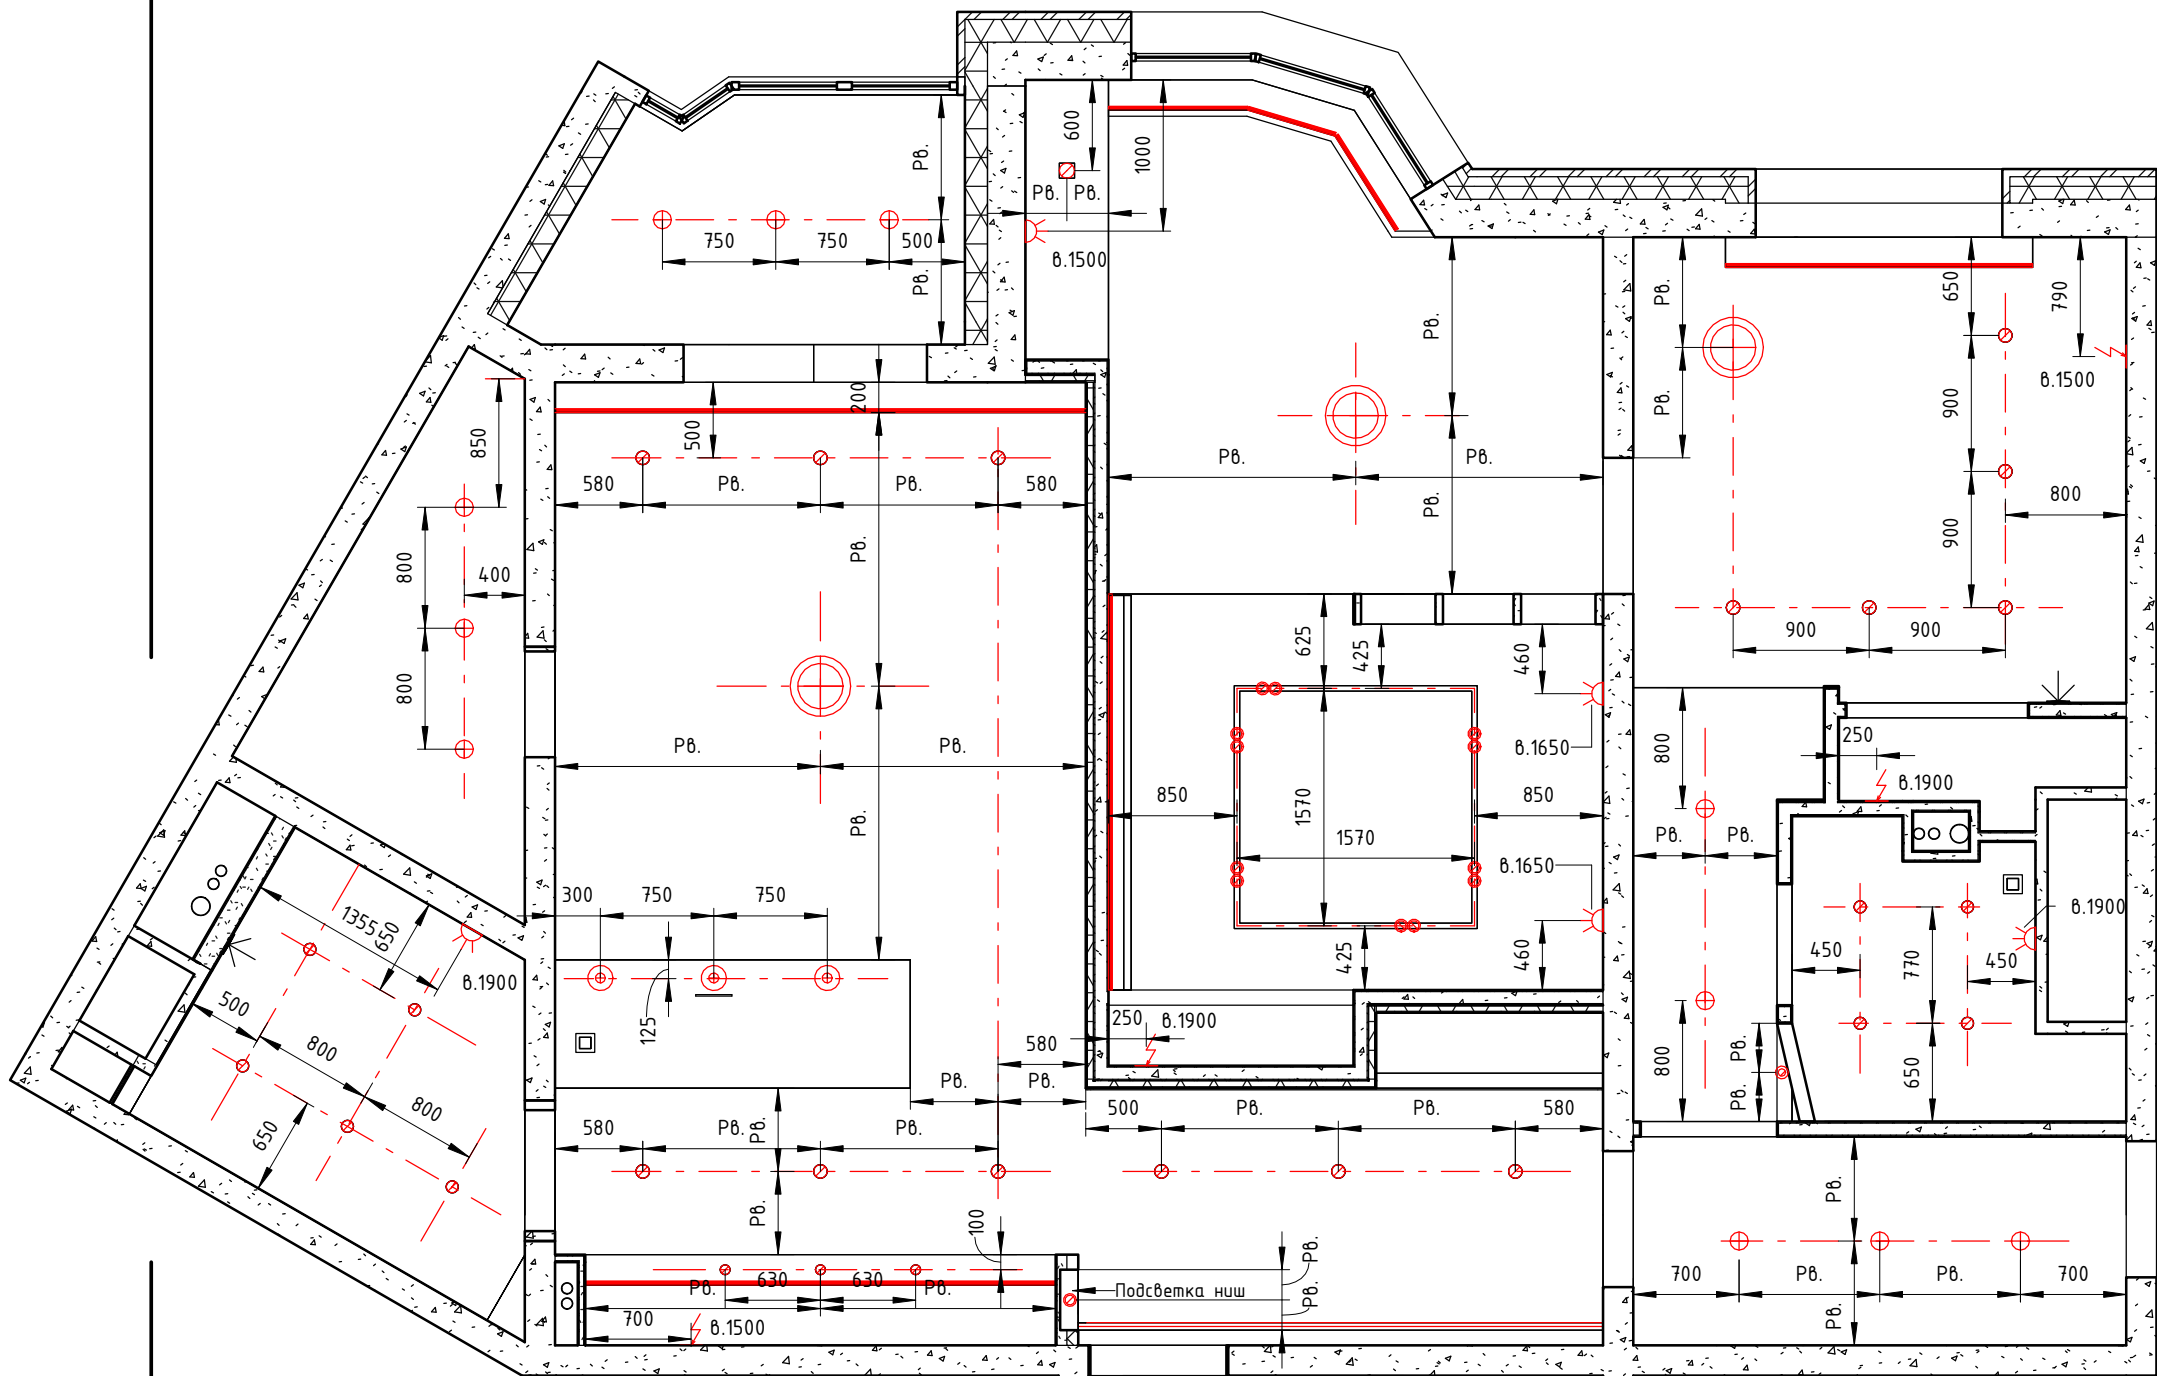

№	Название	Площадь
00	Коридор	4.5
1к квартира		
01	Коридор	3.0
02	Санузел	3.3
03	Кухня	11.2
04	Гостиная	19.6
2к квартира		
01	Прихожая	6.6
02	Спальня	22.0
03	Кухня	8.7
04	Гостиная	13.4
04а	Гостиная	4.0
05	Санузел	5.2
06	Кладовая	4.2
A	Балкон	4.1
		109.6


Экспликация общая


Кем занято	Площадь
	4.5
1к квартира	37.1
2к квартира	68.1
109.6	



Условные обозначения

-  Светильник на подвесе (предусмотреть крюк)
-  Светильник потолочный
-  Светильник встраиваемый одинарный
-  Точечный встраиваемый светильник
-  Бра настенное
-  Настольная лампа
-  Светодиодная подсветка
-  Подсветка шкафа (предусмотреть вывод)

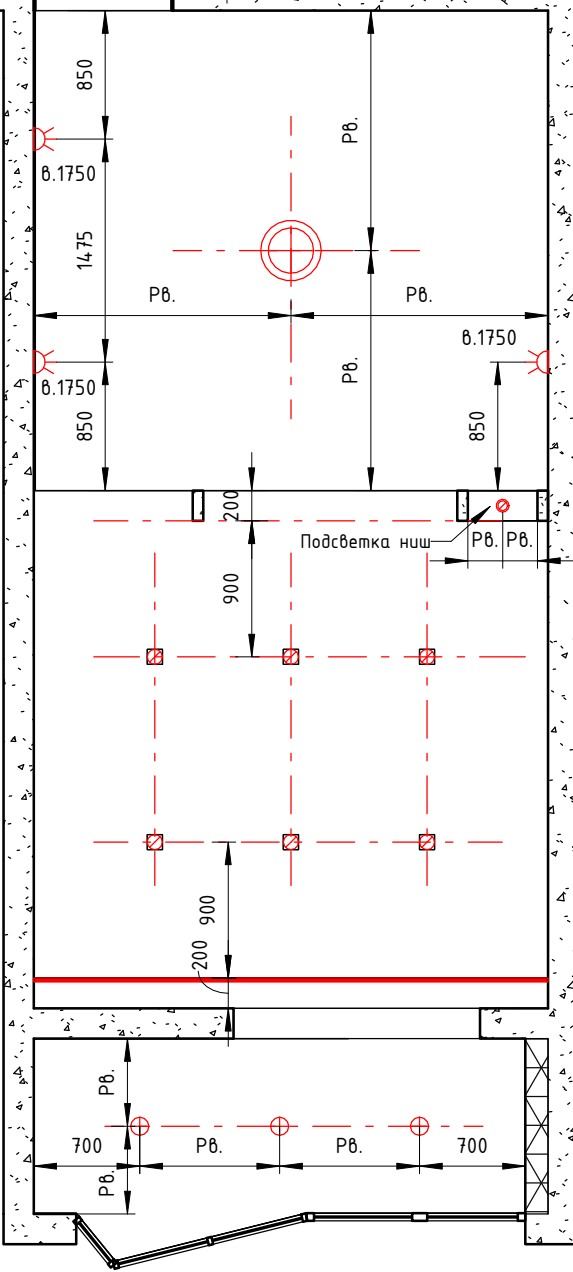

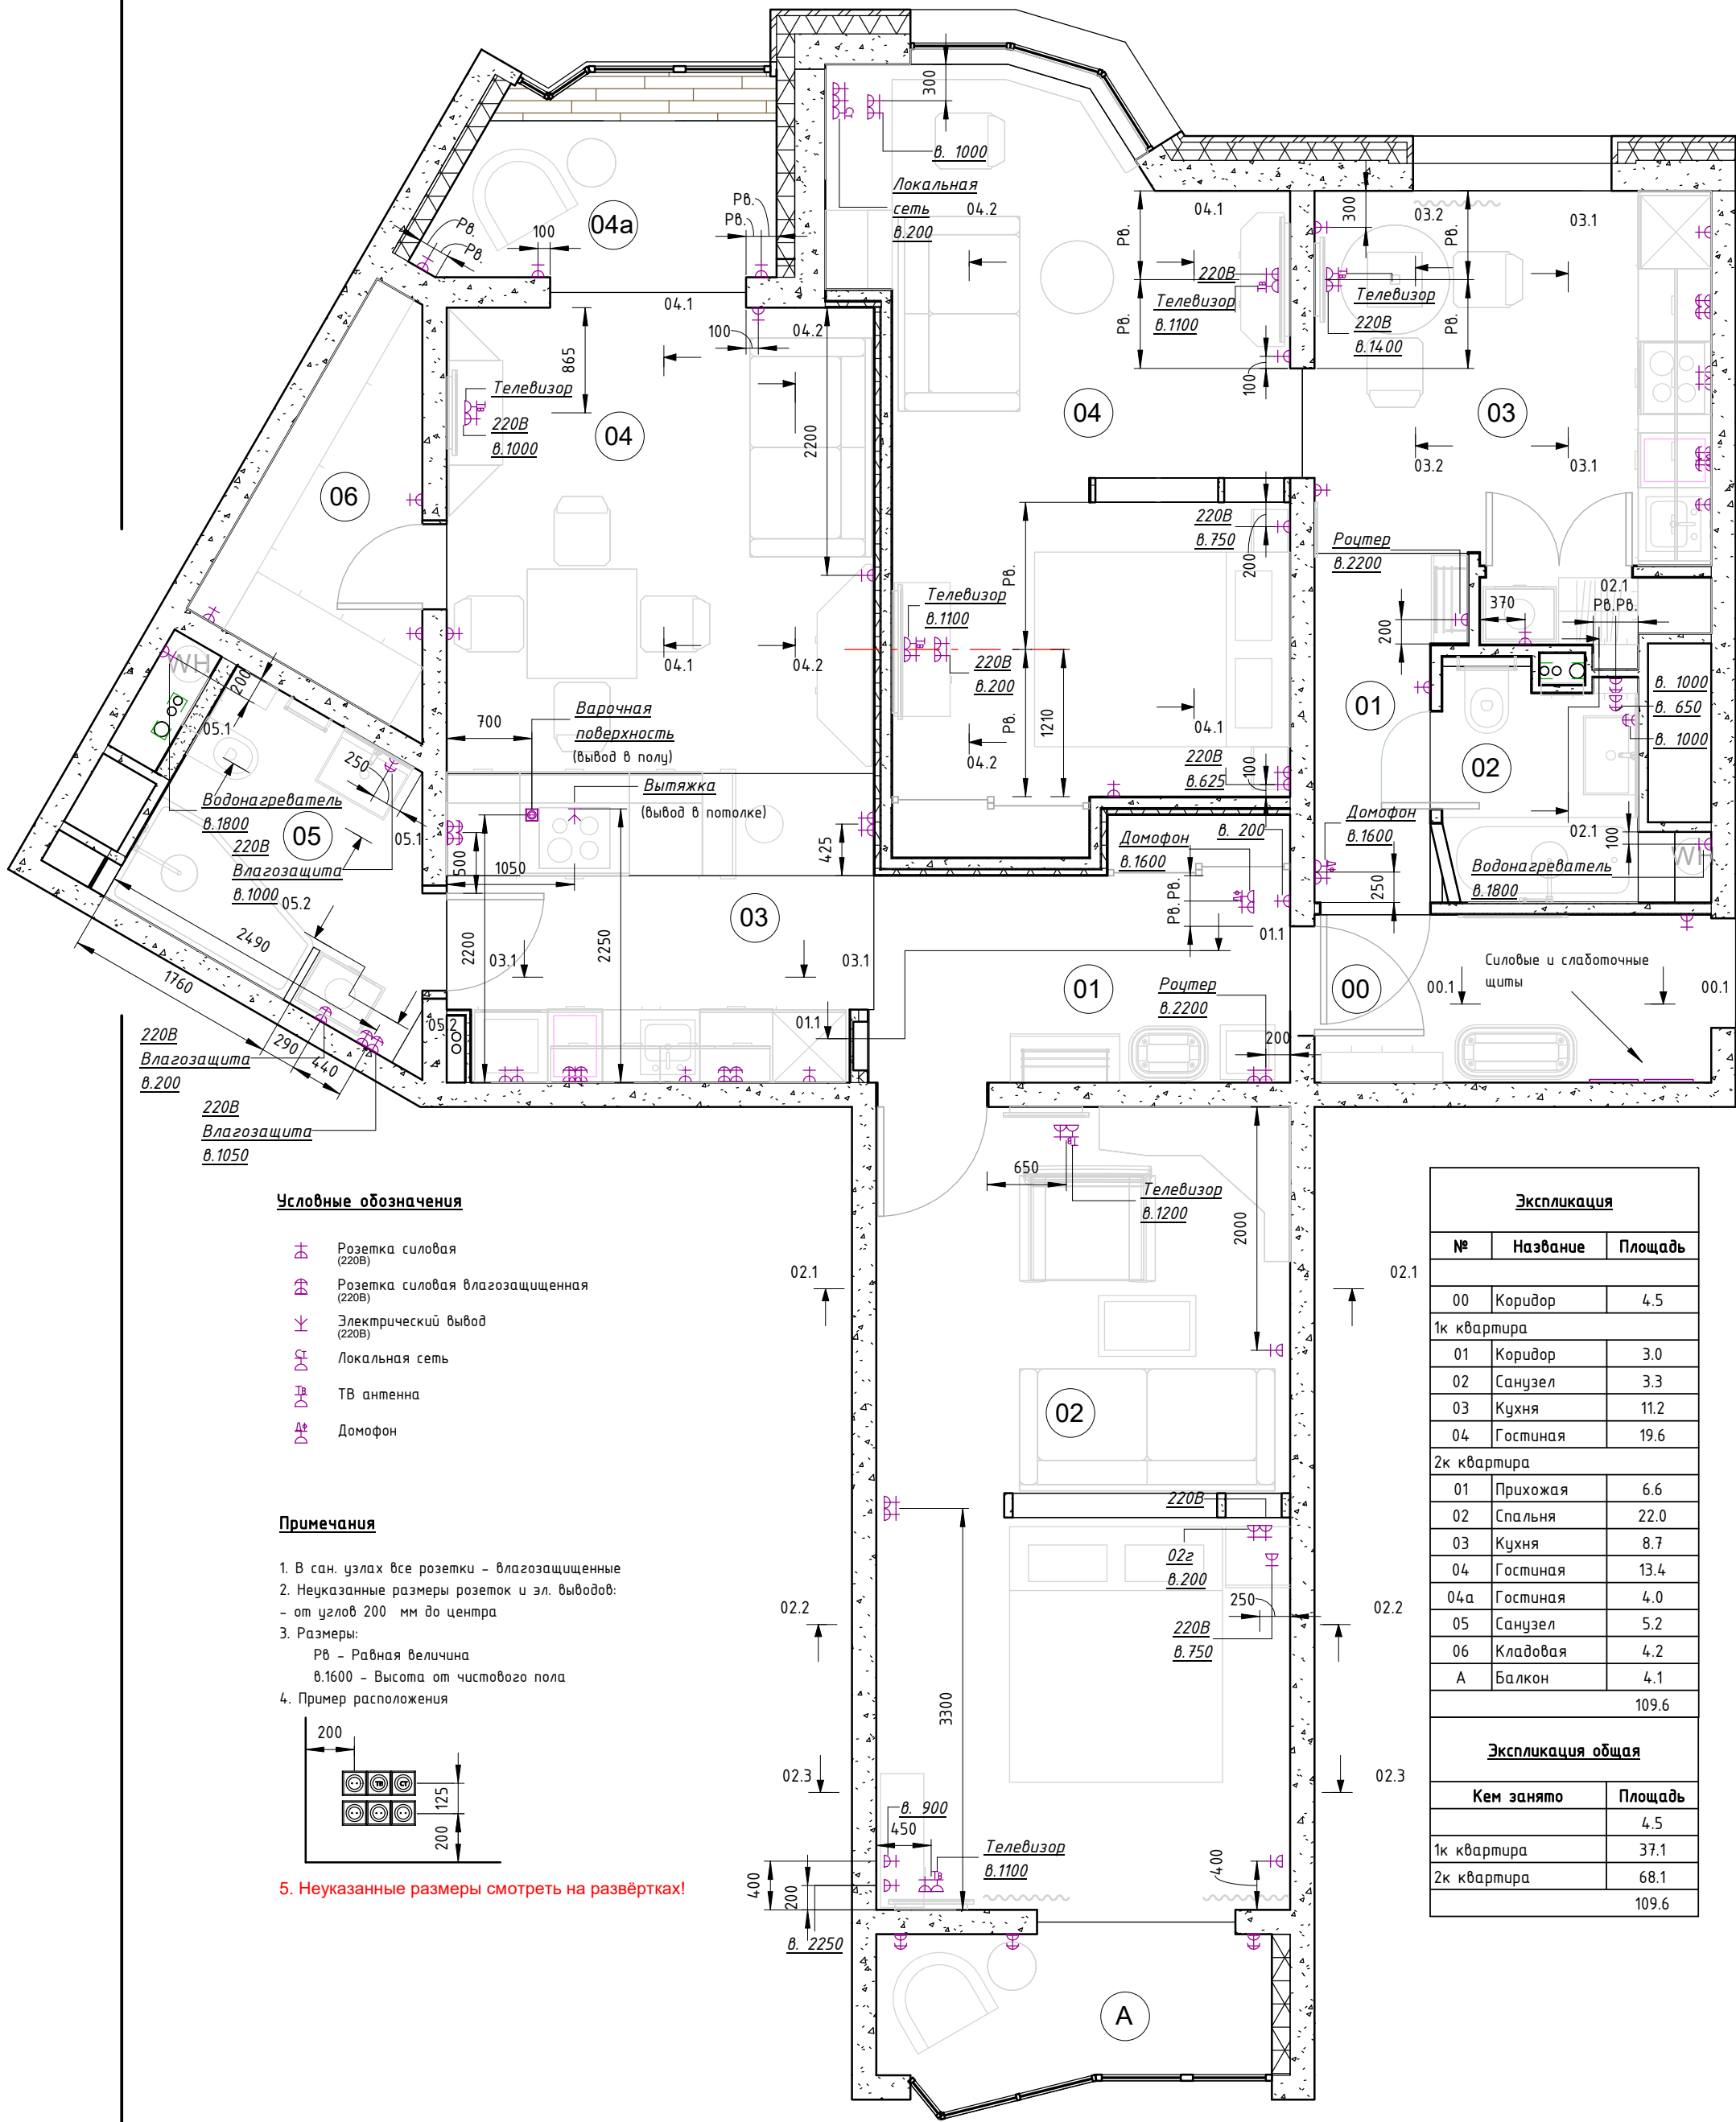


Условные обозначения

- Розетка силовая (220В)
- Розетка силовая влагозащитенная (220В)
- Электрический вывод (220В)
- Локальная сеть
- ТВ антенна
- Домофон

Примечания


1. В сан. узлах все розетки - влагозащитенные
2. Неуказанные размеры розеток и эл. выводов: - от углов 200 мм до центра
3. Размеры: Рв - Равная величина в.1600 - Высота от чистового пола
4. Пример расположения

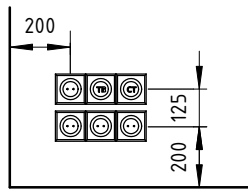


5. Неуказанные размеры смотреть на развёртках!

Экспликация		
№	Название	Площадь
00	Коридор	4.5
1к квартира		
01	Коридор	3.0
02	Санузел	3.3
03	Кухня	11.2
04	Гостиная	19.6
2к квартира		
01	Прихожая	6.6
02	Спальня	22.0
03	Кухня	8.7
04	Гостиная	13.4
04а	Гостиная	4.0
05	Санузел	5.2
06	Кладовая	4.2
А	Балкон	4.1
		109.6
Экспликация общая		
Кем занято	Площадь	
	4.5	
1к квартира	37.1	
2к квартира	68.1	
		109.6


00.1 (1 : 25)

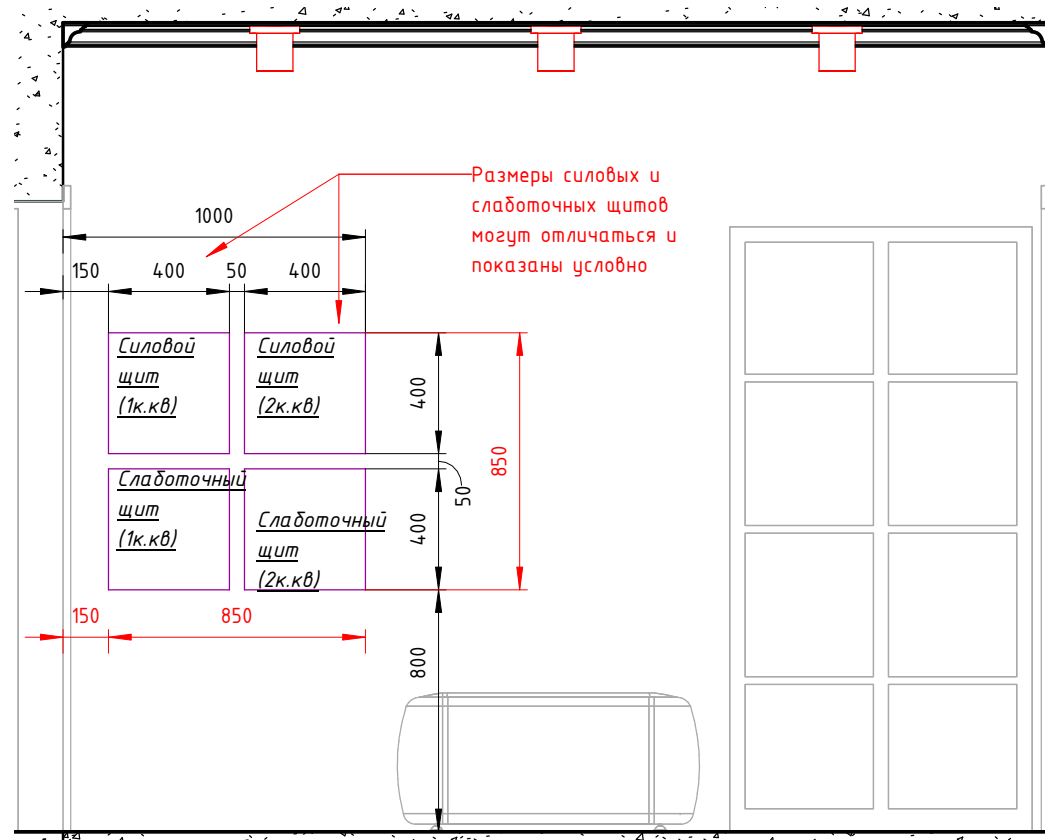


02.1 (1 : 25)

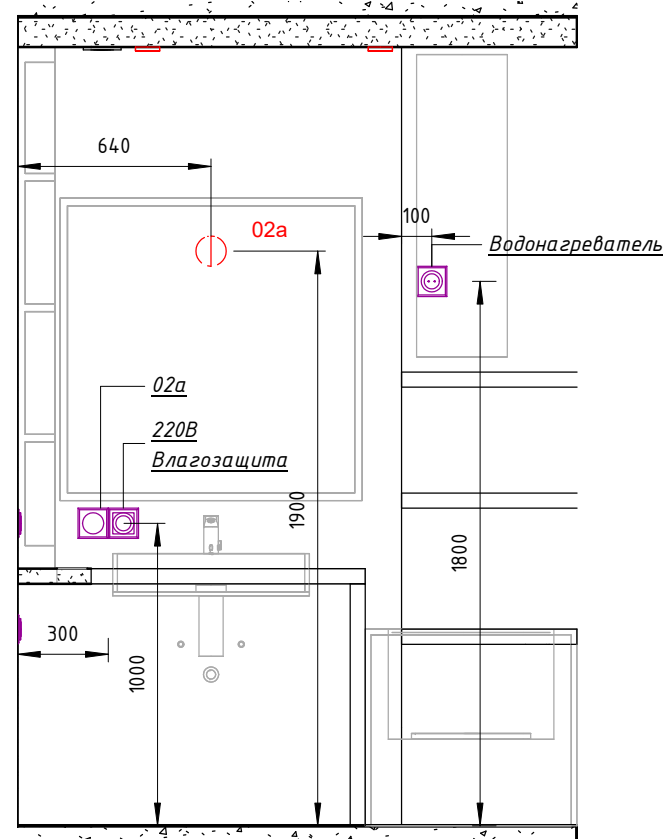


03.1 (1 : 25)

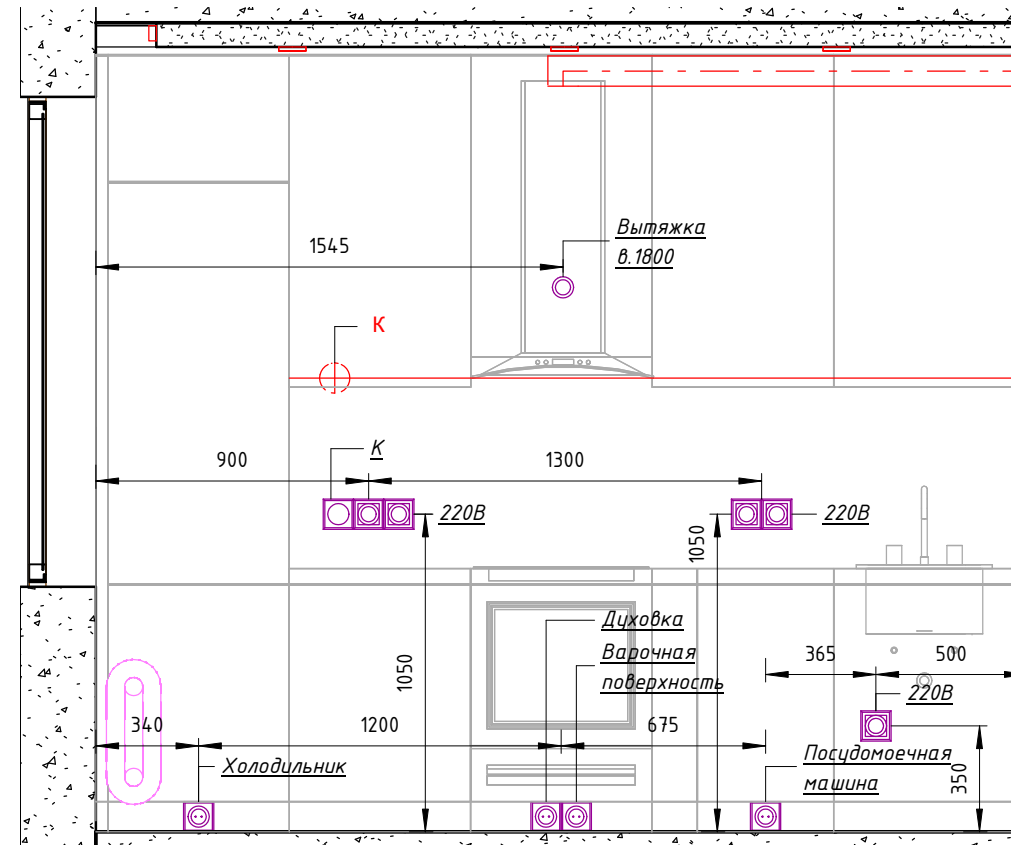


03.2 (1 : 25)

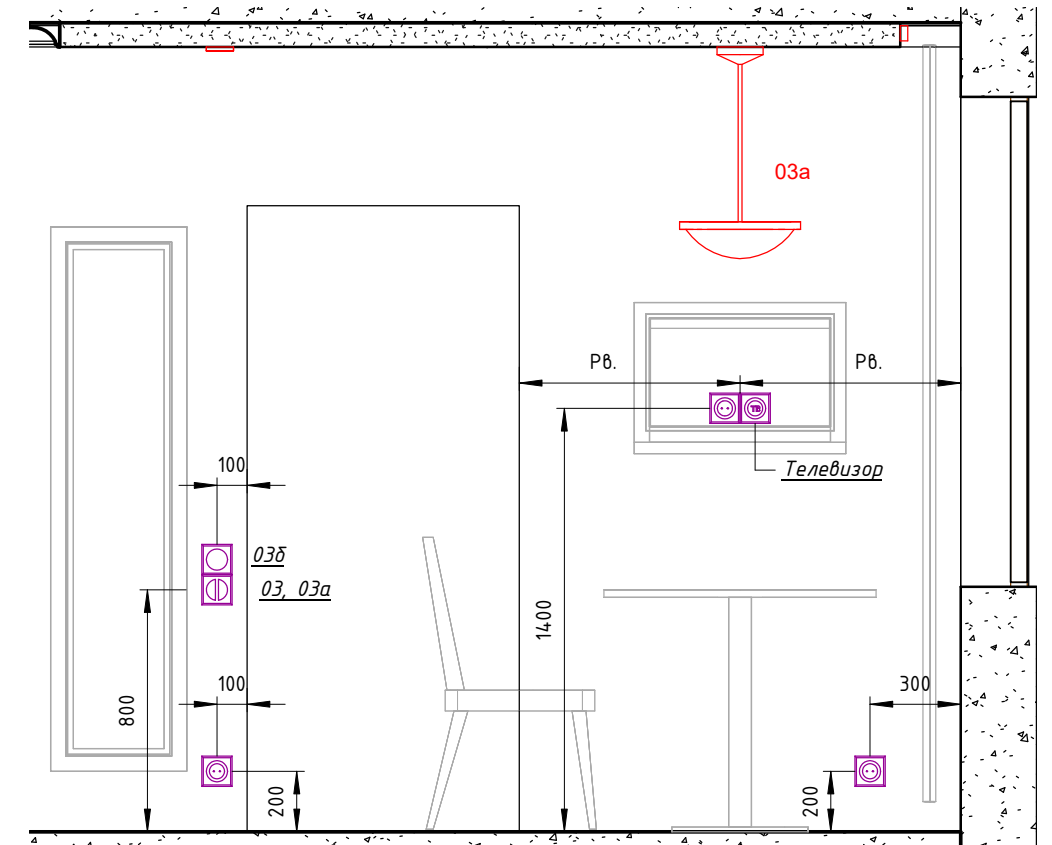


01.1 (1 : 25)

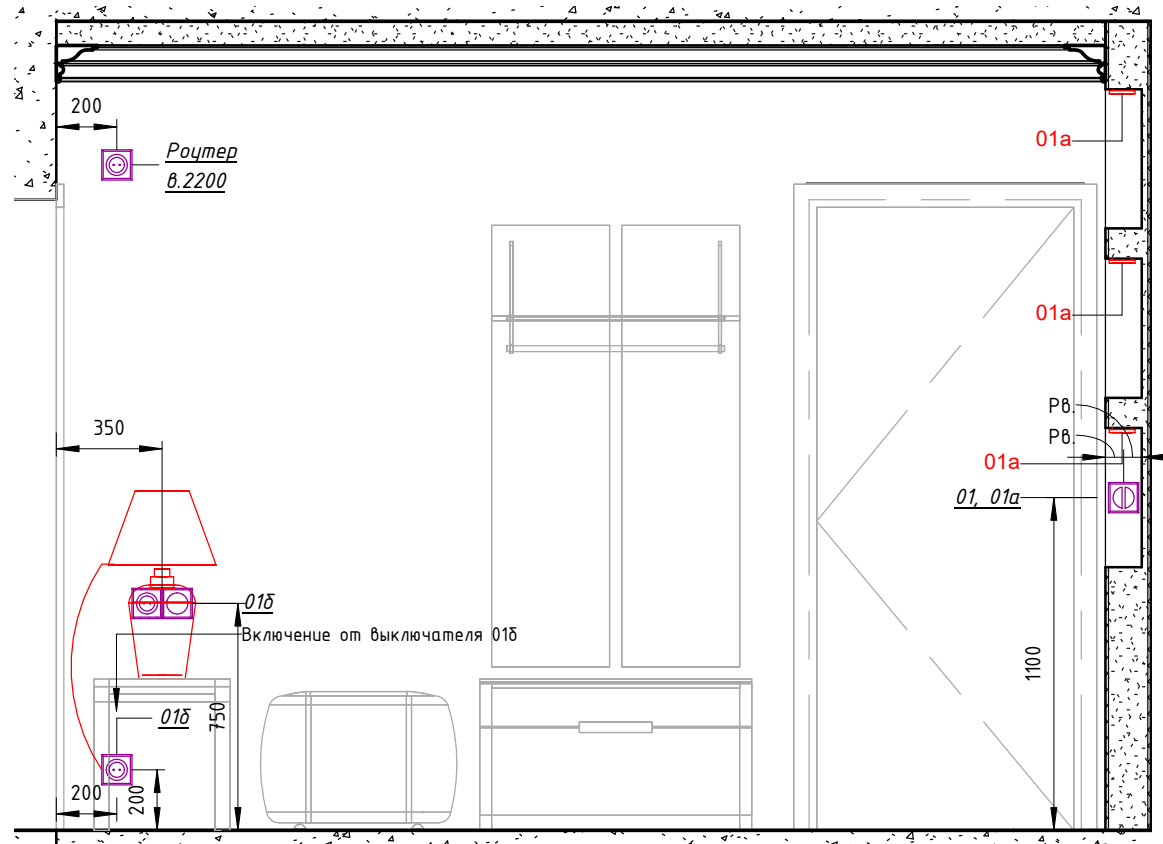


03.1 (1 : 25)

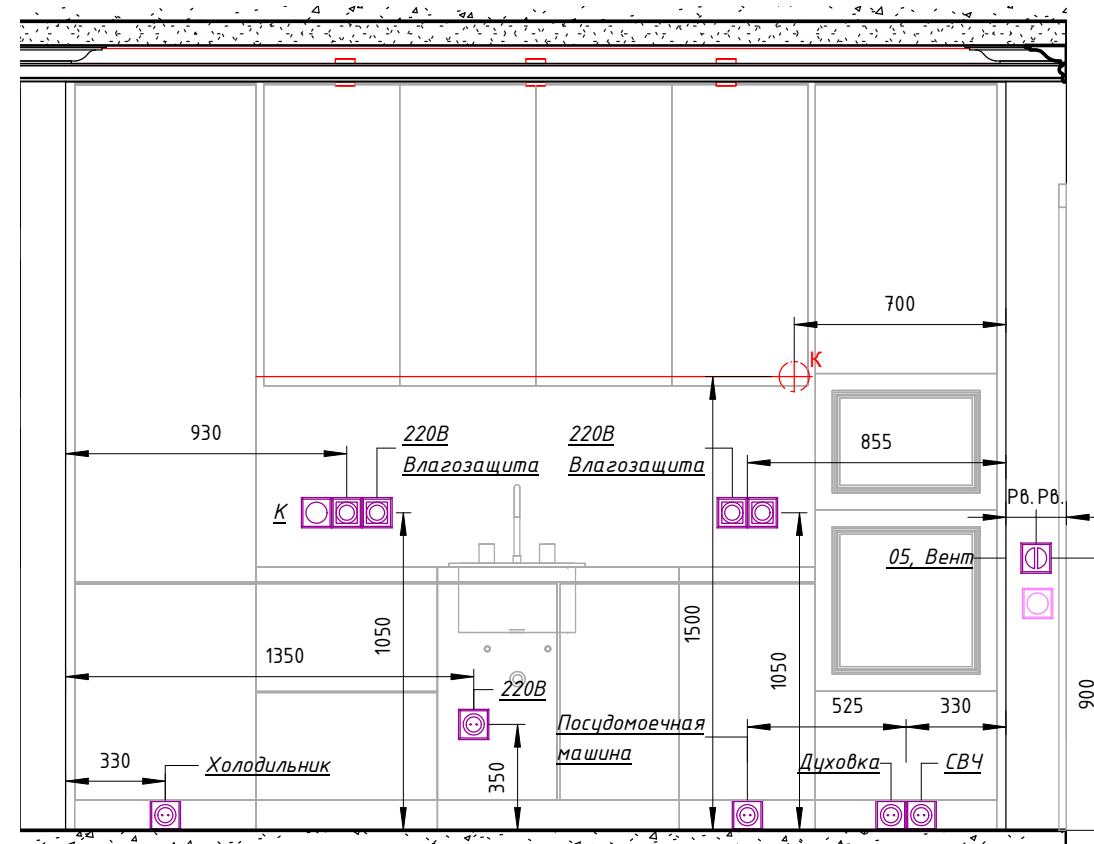


04.1 (1 : 25)

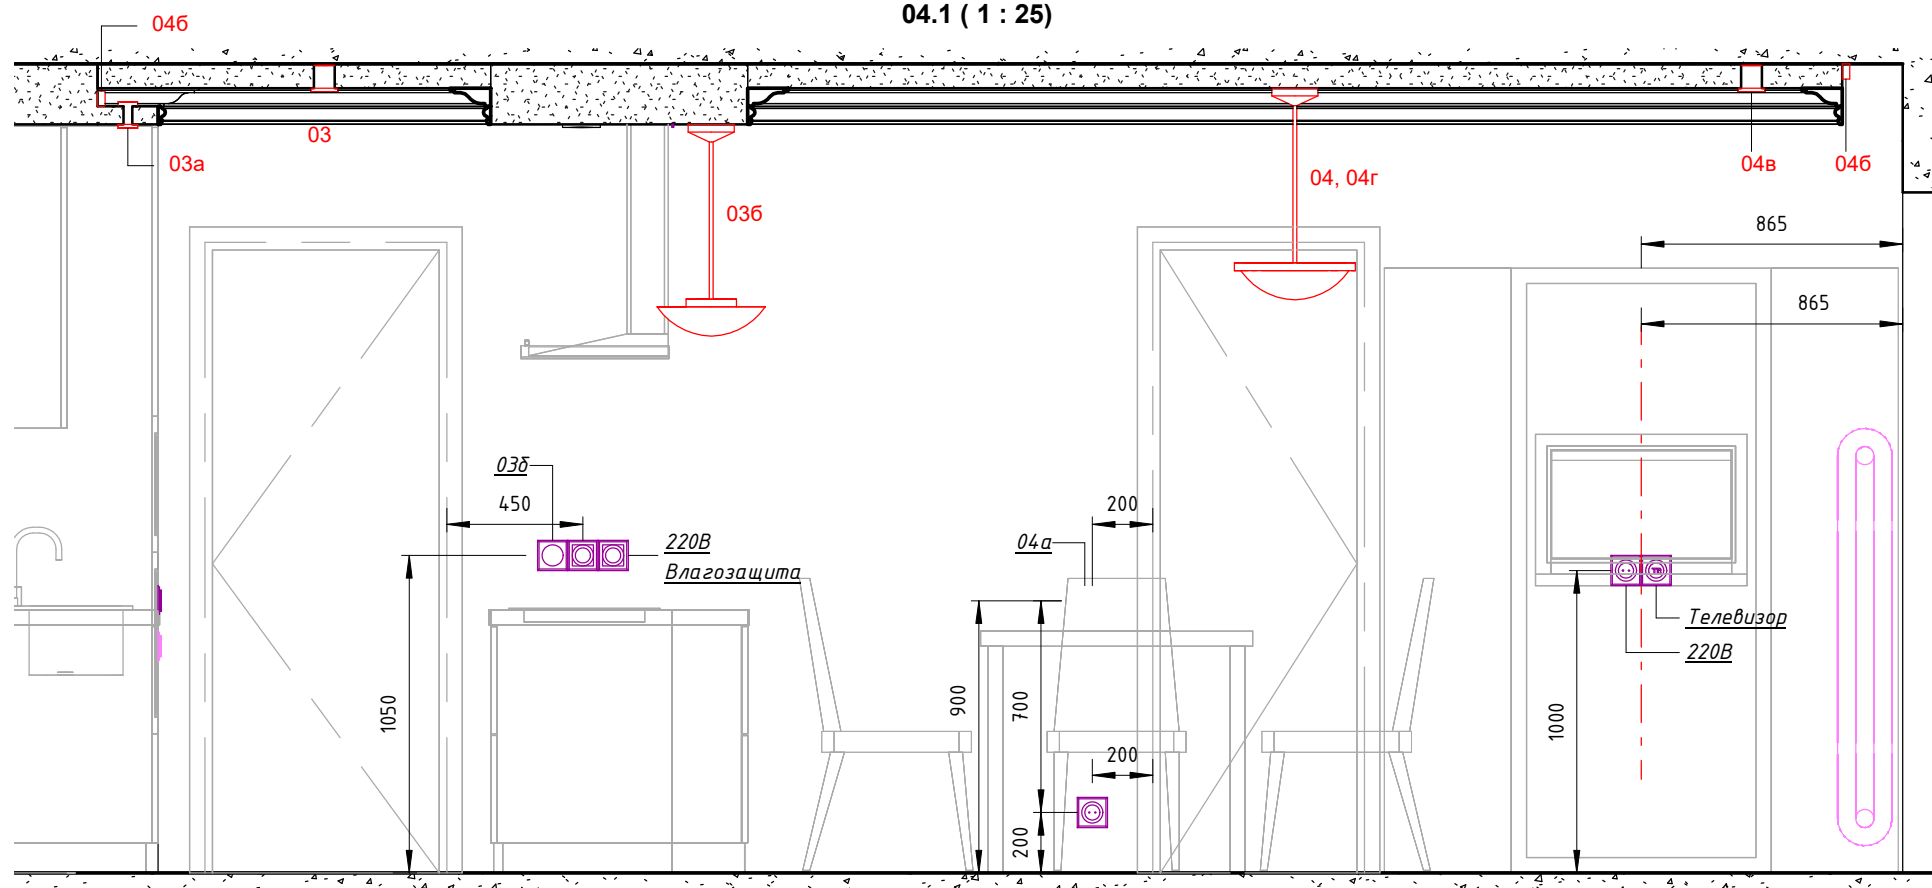


04.2 (1 : 25)

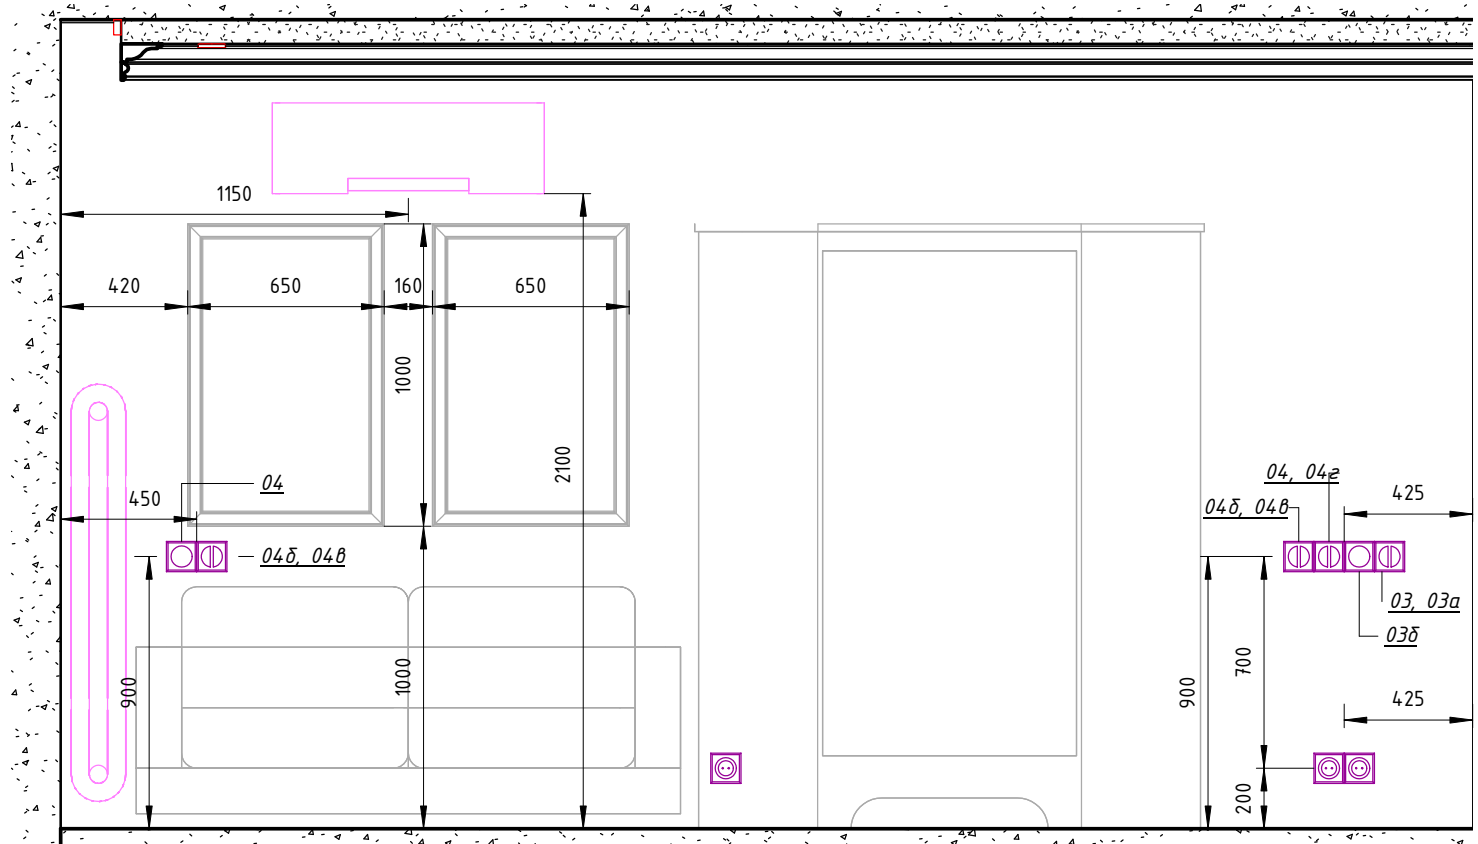


05.1 (1 : 25)

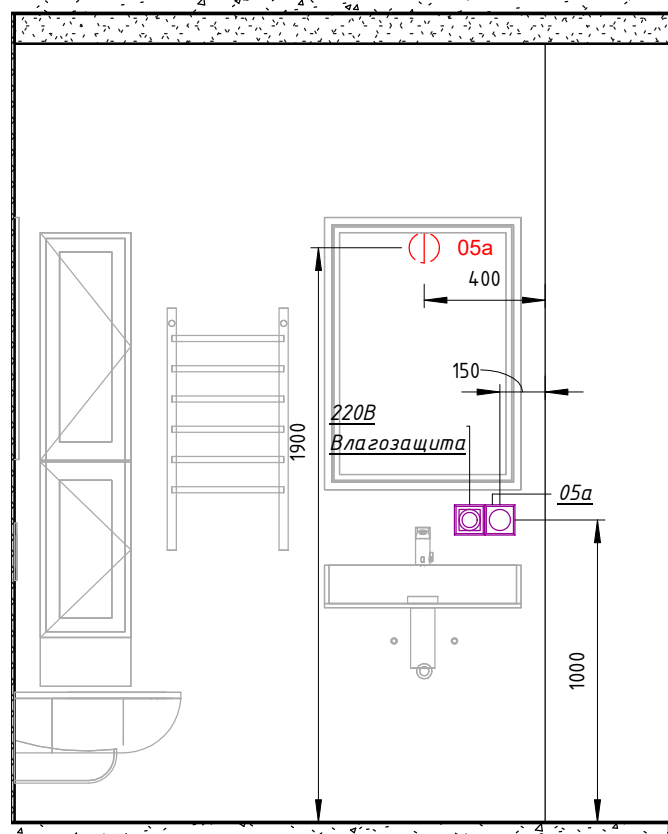


05.2 (1 : 25)

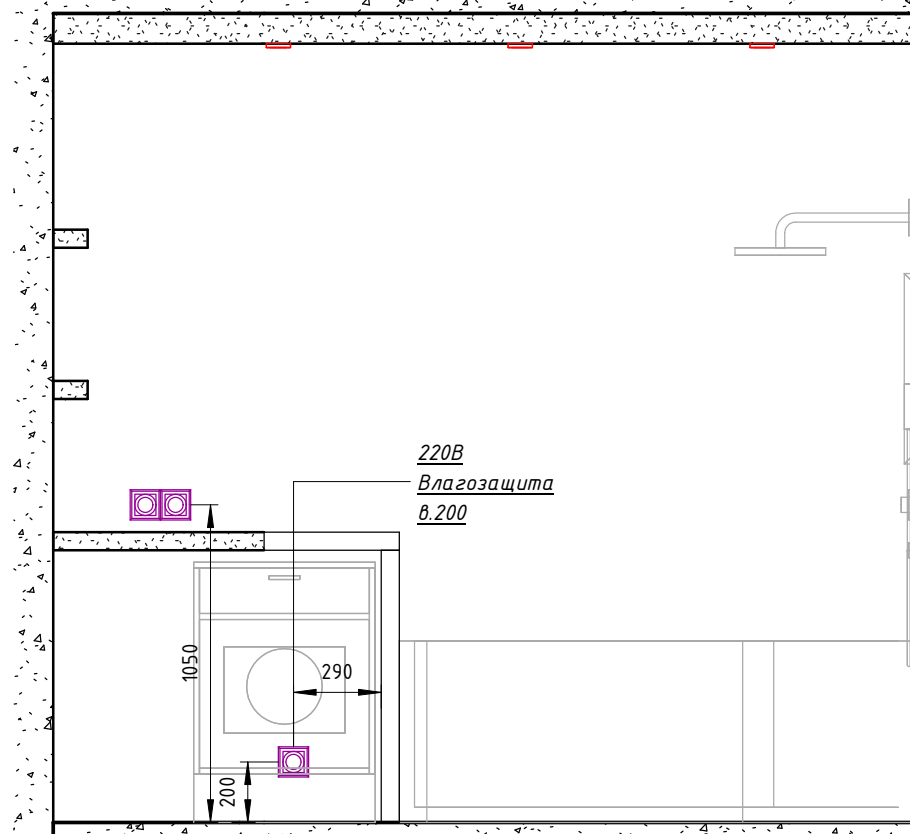

02.1 (1 : 25)

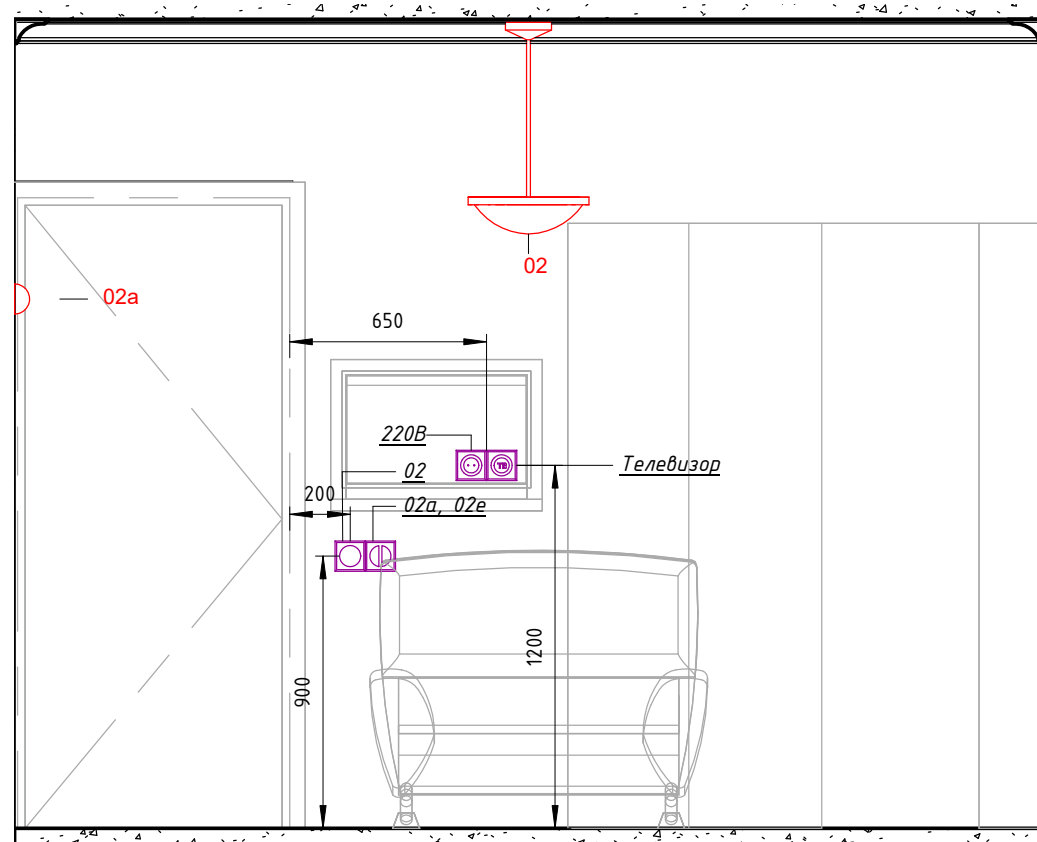

02.2 (1 : 25)

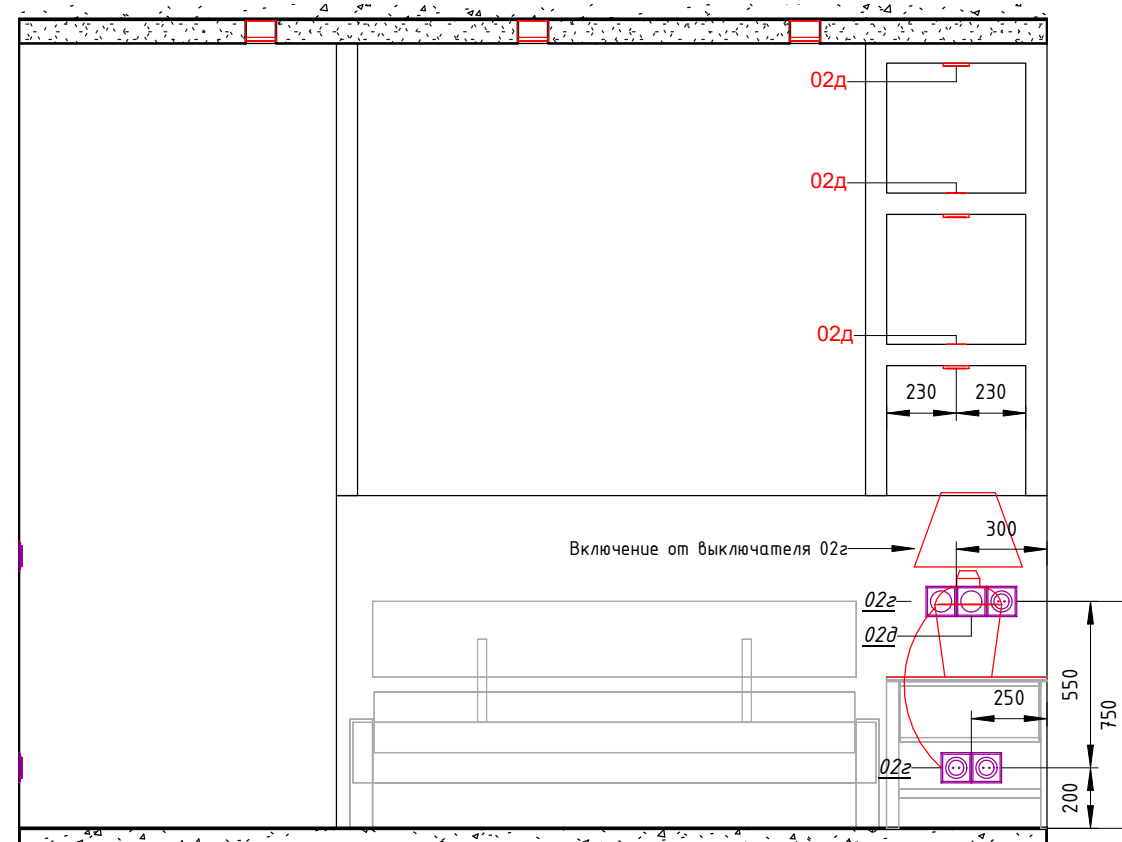

02.3 (1 : 25)

